
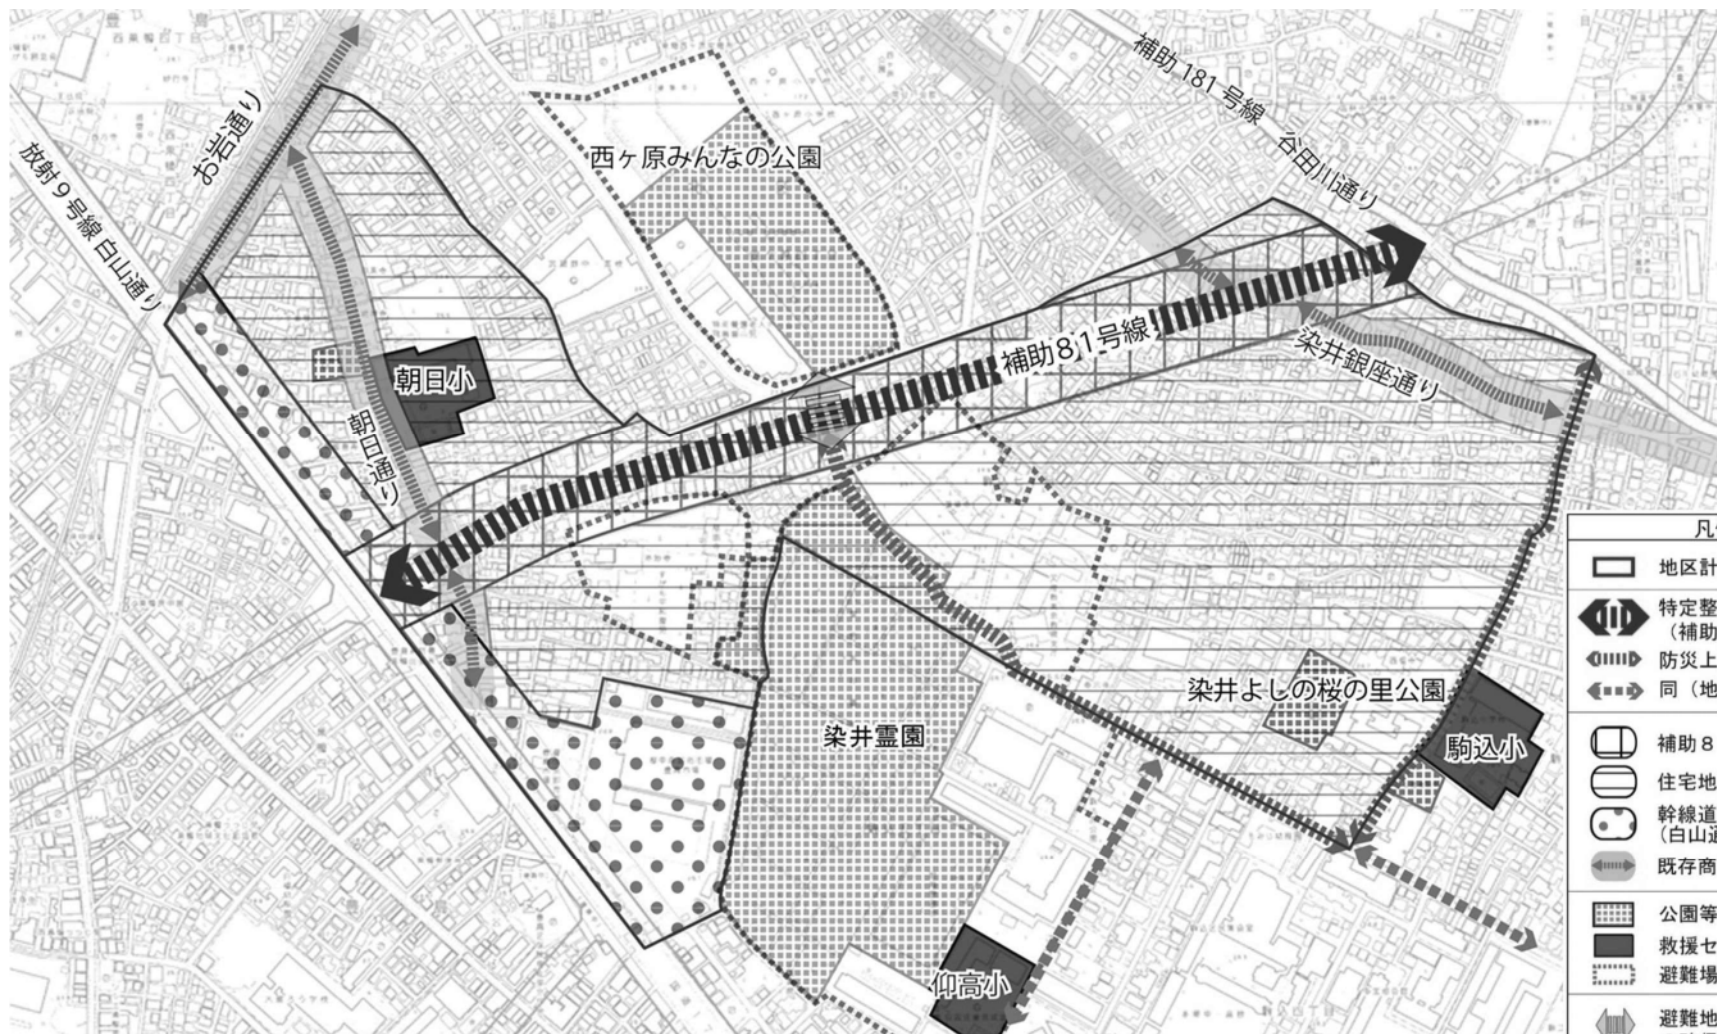


東京都市計画地区計画

補助81号線沿道巢鴨・駒込地区地区計画 参考図 (方針付図)

[豊島区決定]

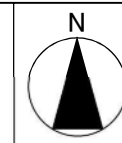

凡例	
	地区計画区域
	特定整備路線 (補助81号線)
	防災上重要な路線
	同 (地区外の地区道路)
	補助81号線沿道地区
	住宅地区
	幹線道路沿道地区 (白山通り)
	既存商店街地区
	公園等
	救援センター・学校
	避難場所
	避難地を結ぶ避難道路 の確保

無断複写を禁ずる。(利用許諾番号) MMT 利許第 27069 号-61

この地図は、東京都知事の承認を受けて、東京都縮尺 1/2,500 の地形図 (道路網図) を使用して作成したものである。ただし、計画線は、都市計画道路の計画図から転記したものである。無断複製を禁ずる。
(承認番号) 27 都市基街都第 5 9 号、平成 27 年 6 月 18 日