


# 計画平面図

縮尺1:500 (1:1000)

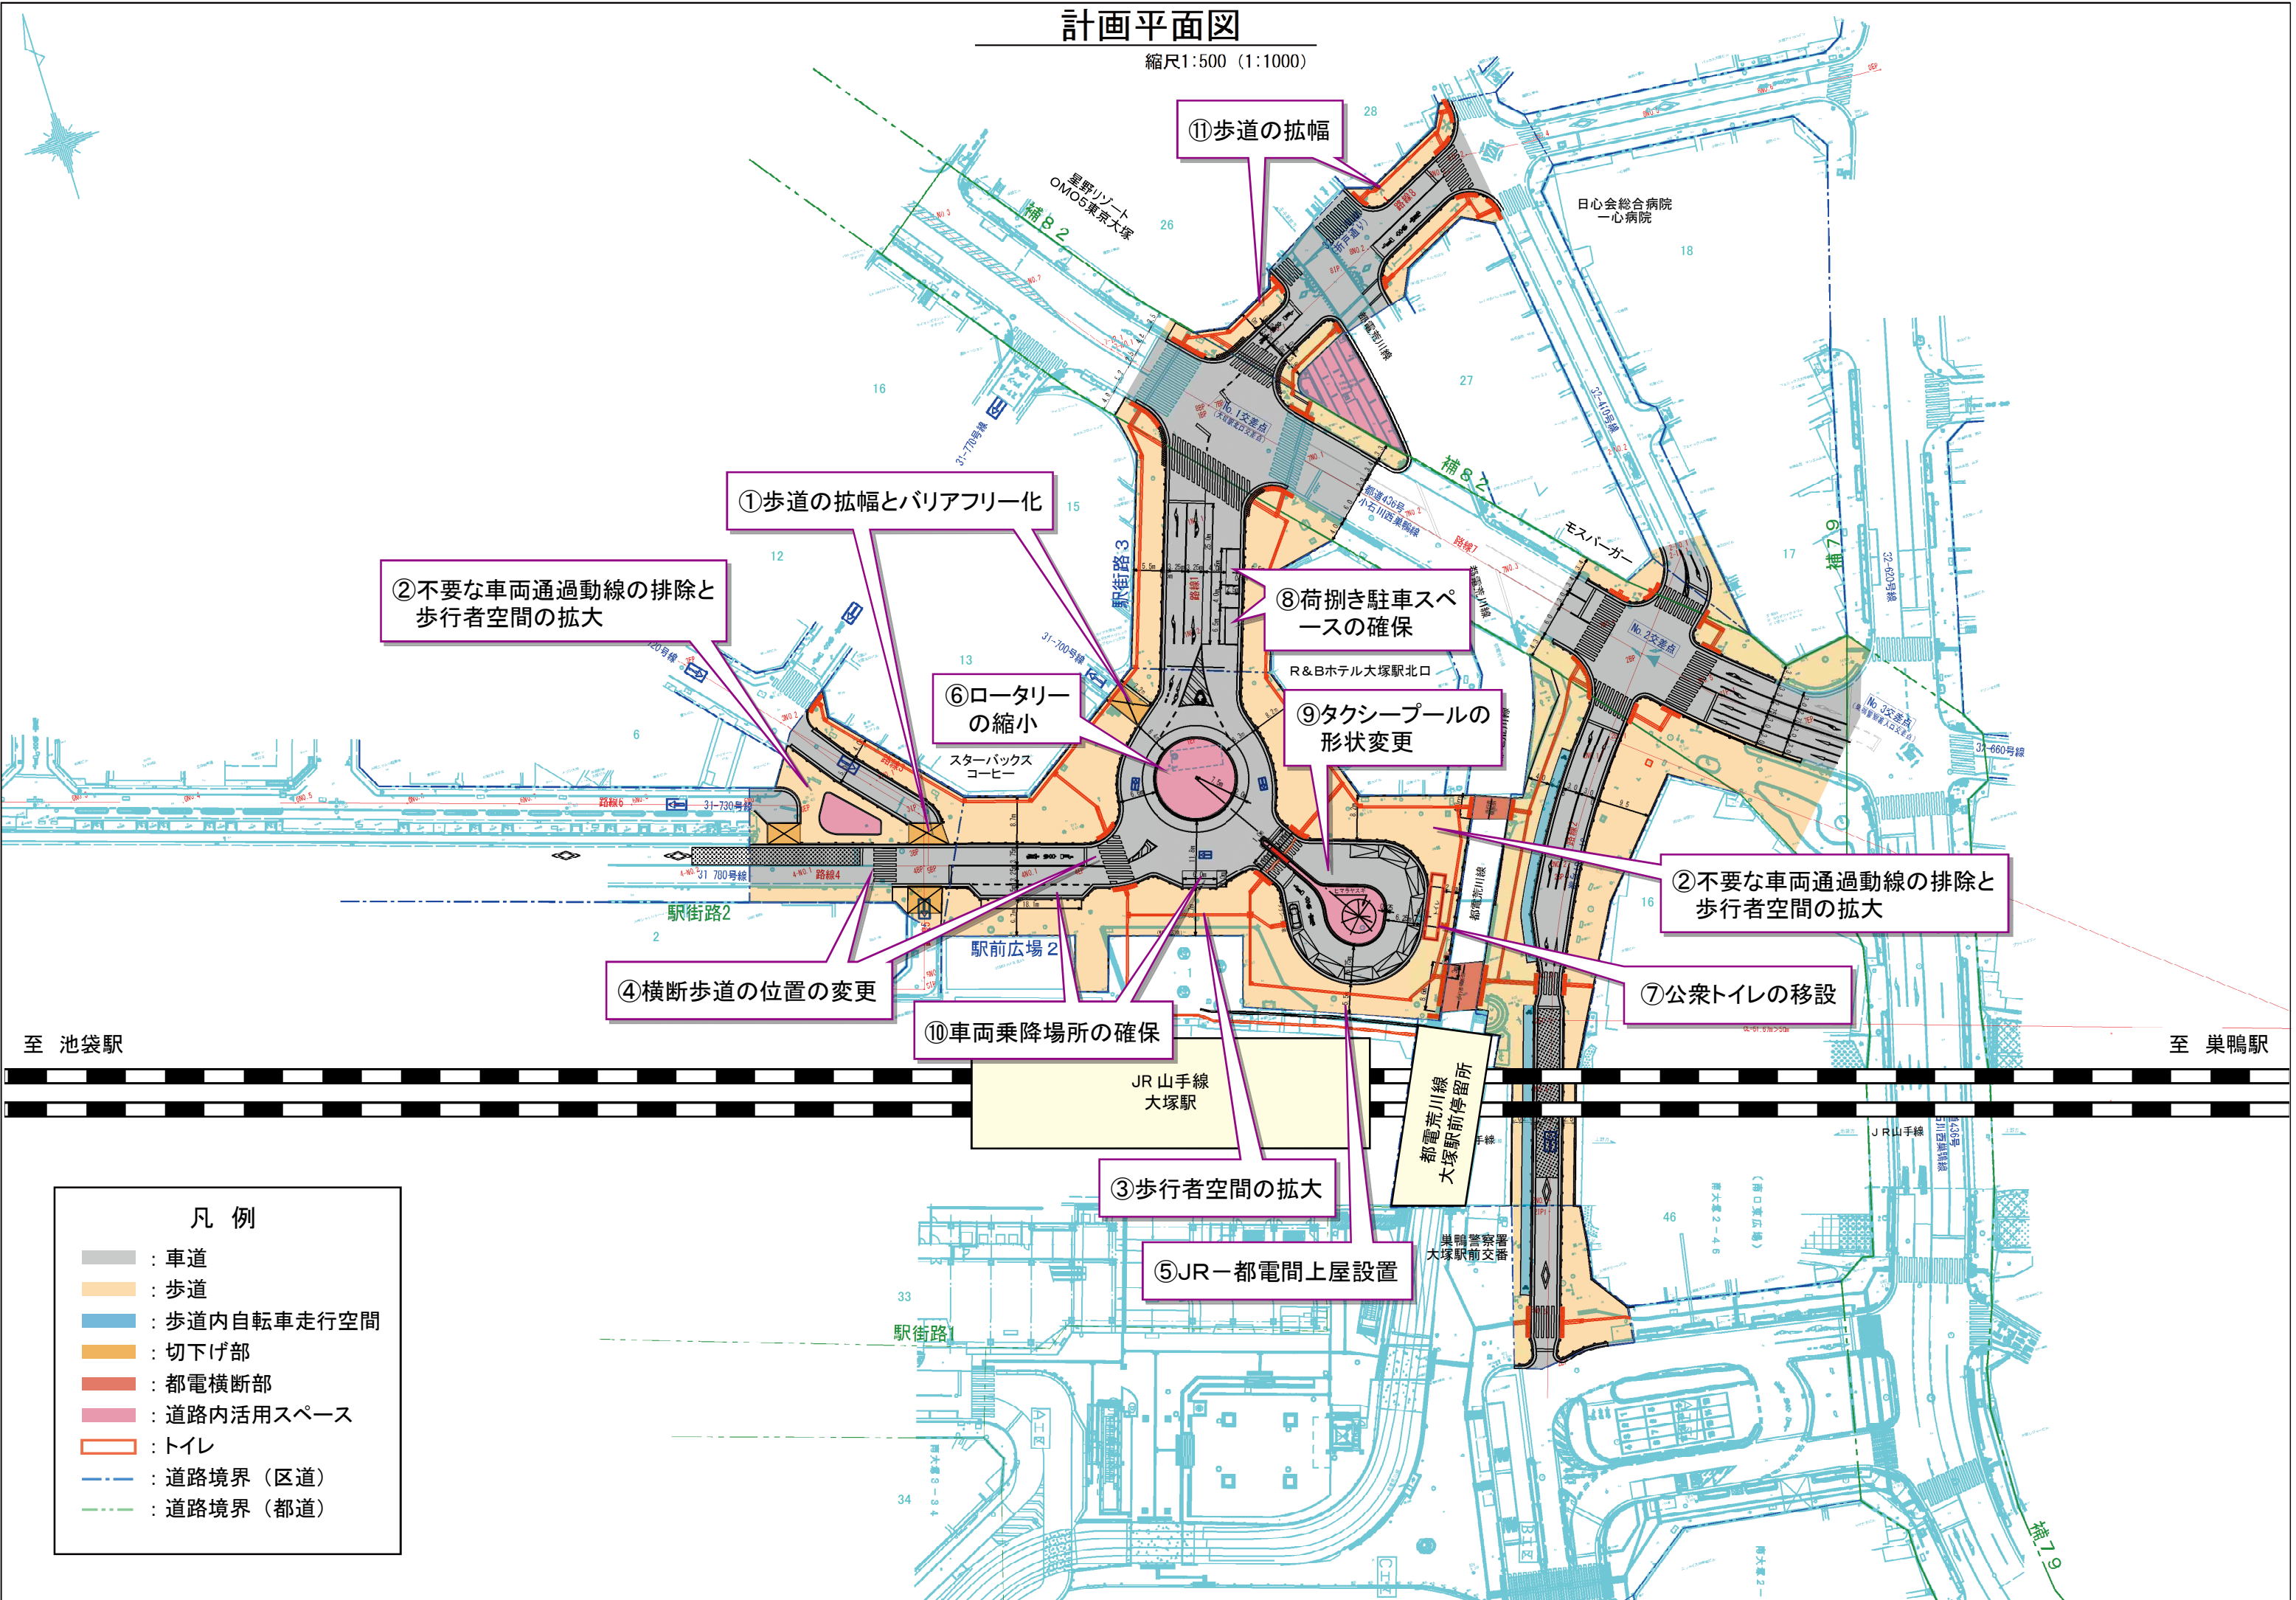

② 不要な車両通過動線の排除と歩行者空間の拡大

① 歩道の拡幅とバリアフリー化

⑪ 歩道の拡幅

⑧ 荷捌き駐車スペースの確保

⑨ タクシープールの形状変更

② 不要な車両通過動線の排除と歩行者空間の拡大

⑦ 公衆トイレの移設

④ 横断歩道の位置の変更

⑥ ロータリーの縮小

⑩ 車両乗降場所の確保

③ 歩行者空間の拡大

⑤ JR-都電間上屋設置

至 池袋駅

至 巣鴨駅

- ### 凡例
- : 車道
  - : 歩道
  - : 歩道内自転車走行空間
  - : 切下げ部
  - : 都電横断部
  - : 道路内活用スペース
  - : トイレ
  - : 道路境界 (区道)
  - : 道路境界 (都道)