


【参考資料4】

ソルフェージスクールに関する参考資料


目次

位置図	1
図面類	2
写真	10
公益財団法人ソルフェージュスクールのチラシ	14
ギャラリー エー クワッド図録 (抜粋)	18
登録有形文化財建造物制度の御案内	21

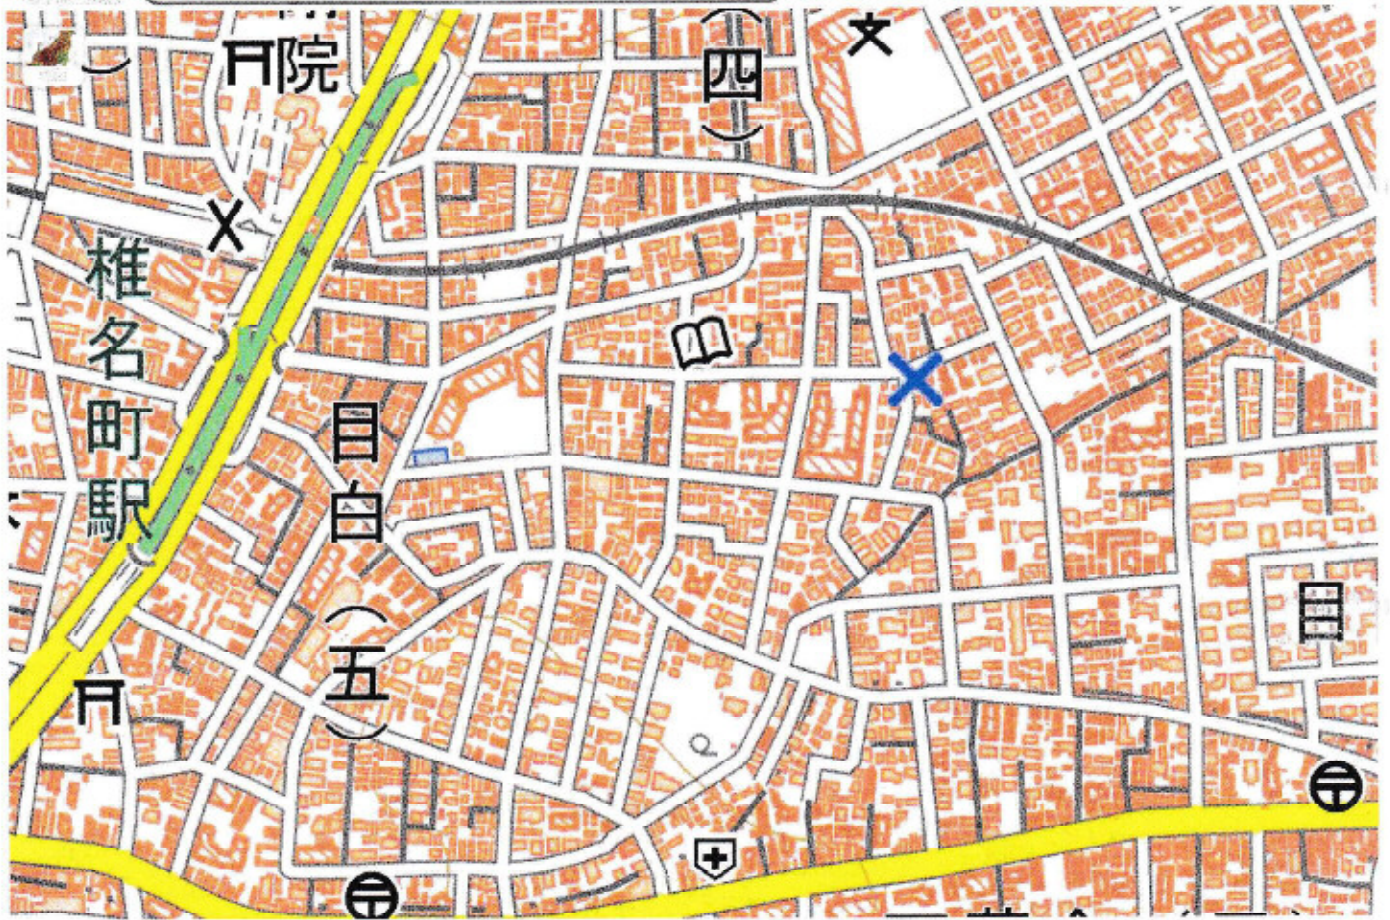

東京都豊島区目白4丁目 (この住所は、正確な住所を示すものではありません)
 35度43分30.87秒 139度42分32.29秒 35.725241, 139.700636 スーム: 17
 UTMポイント: 54SUEH24054Z5
 標高: 30.4m (データソース: DENSO)

表示値の説明

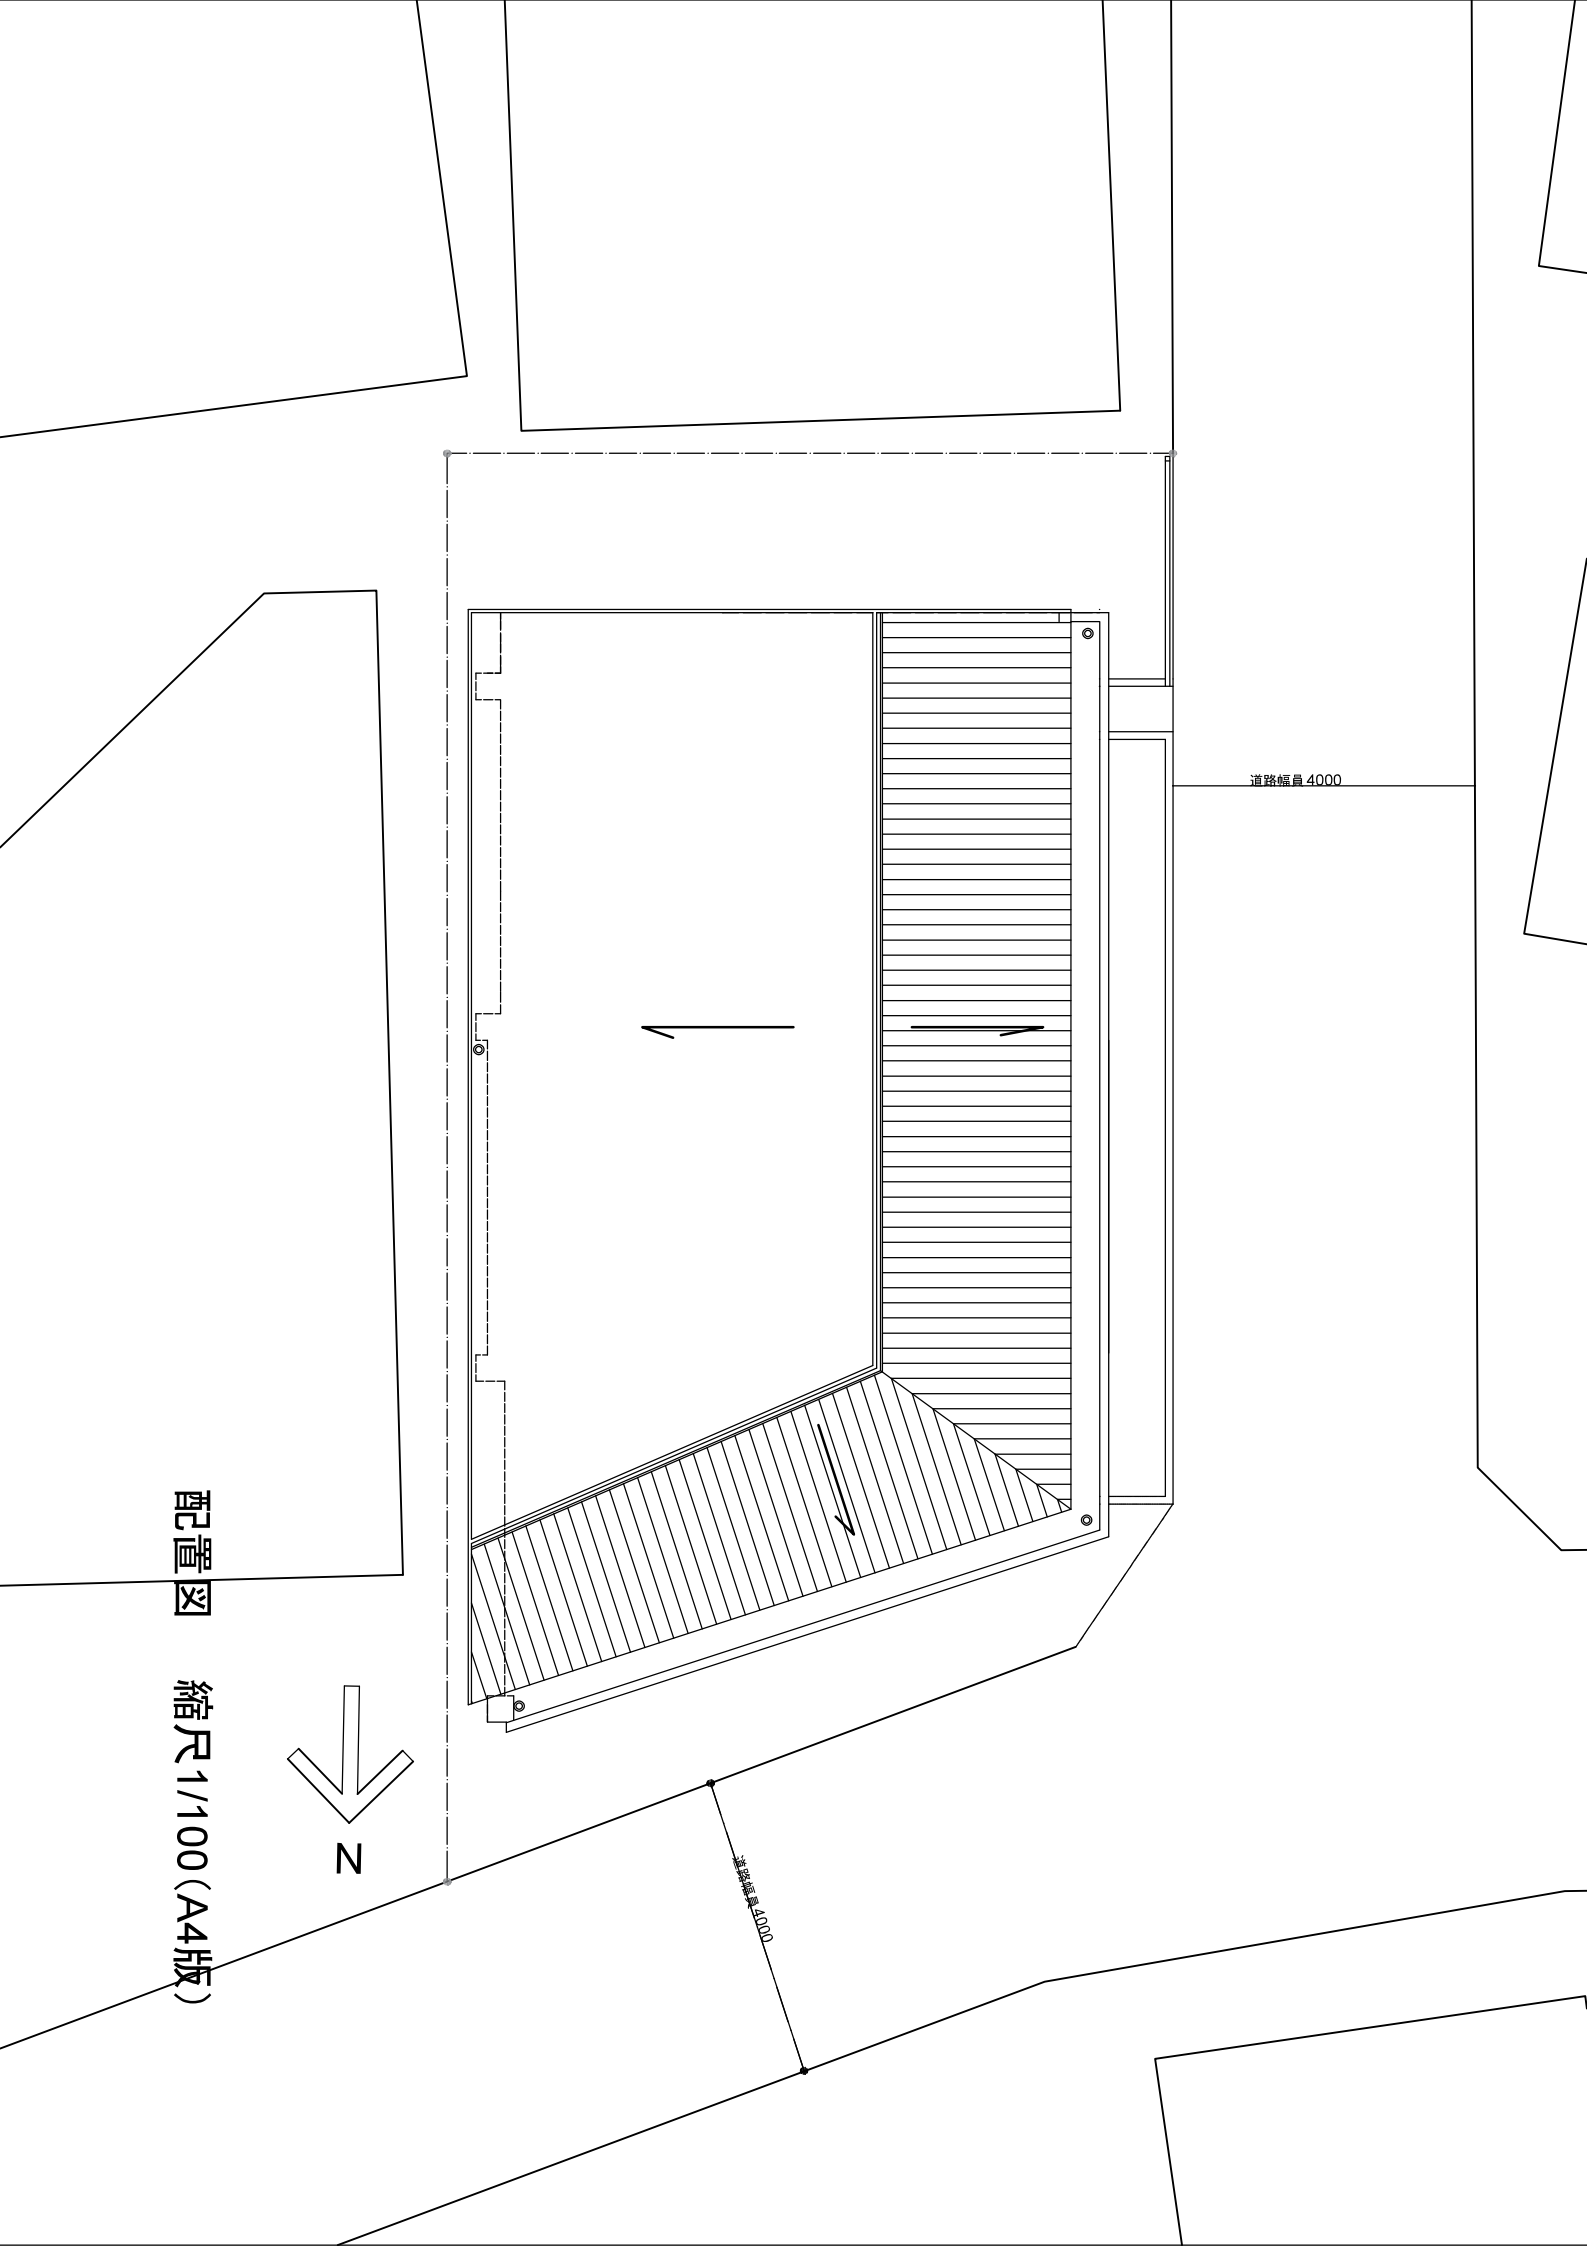



道路幅員4000

道路幅員4000


配置図

縮尺1/100 (A4版)

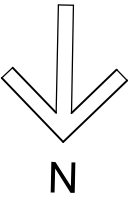


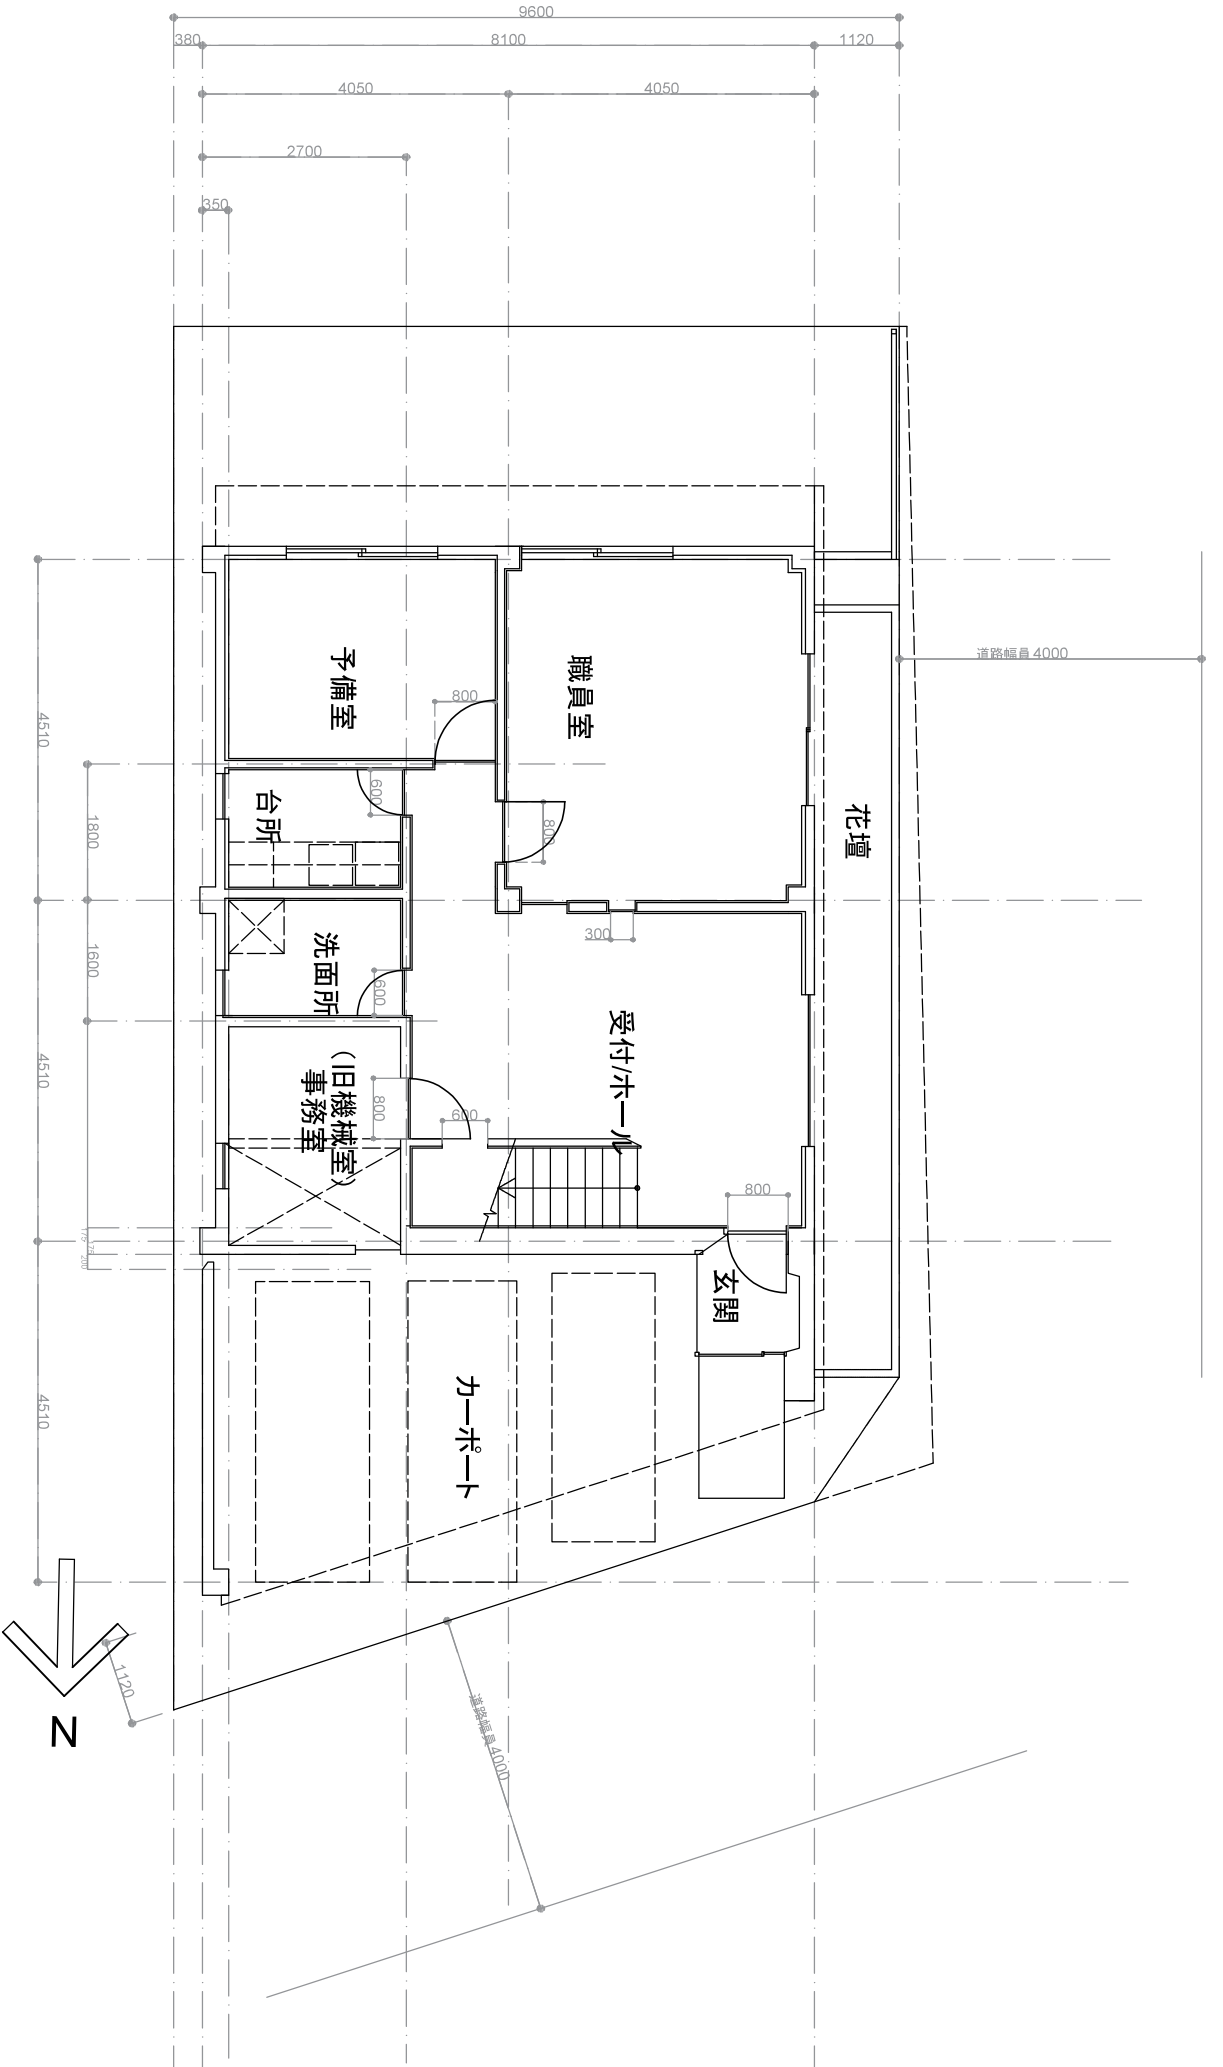


一階平面図 縮尺1/100 (A4版)

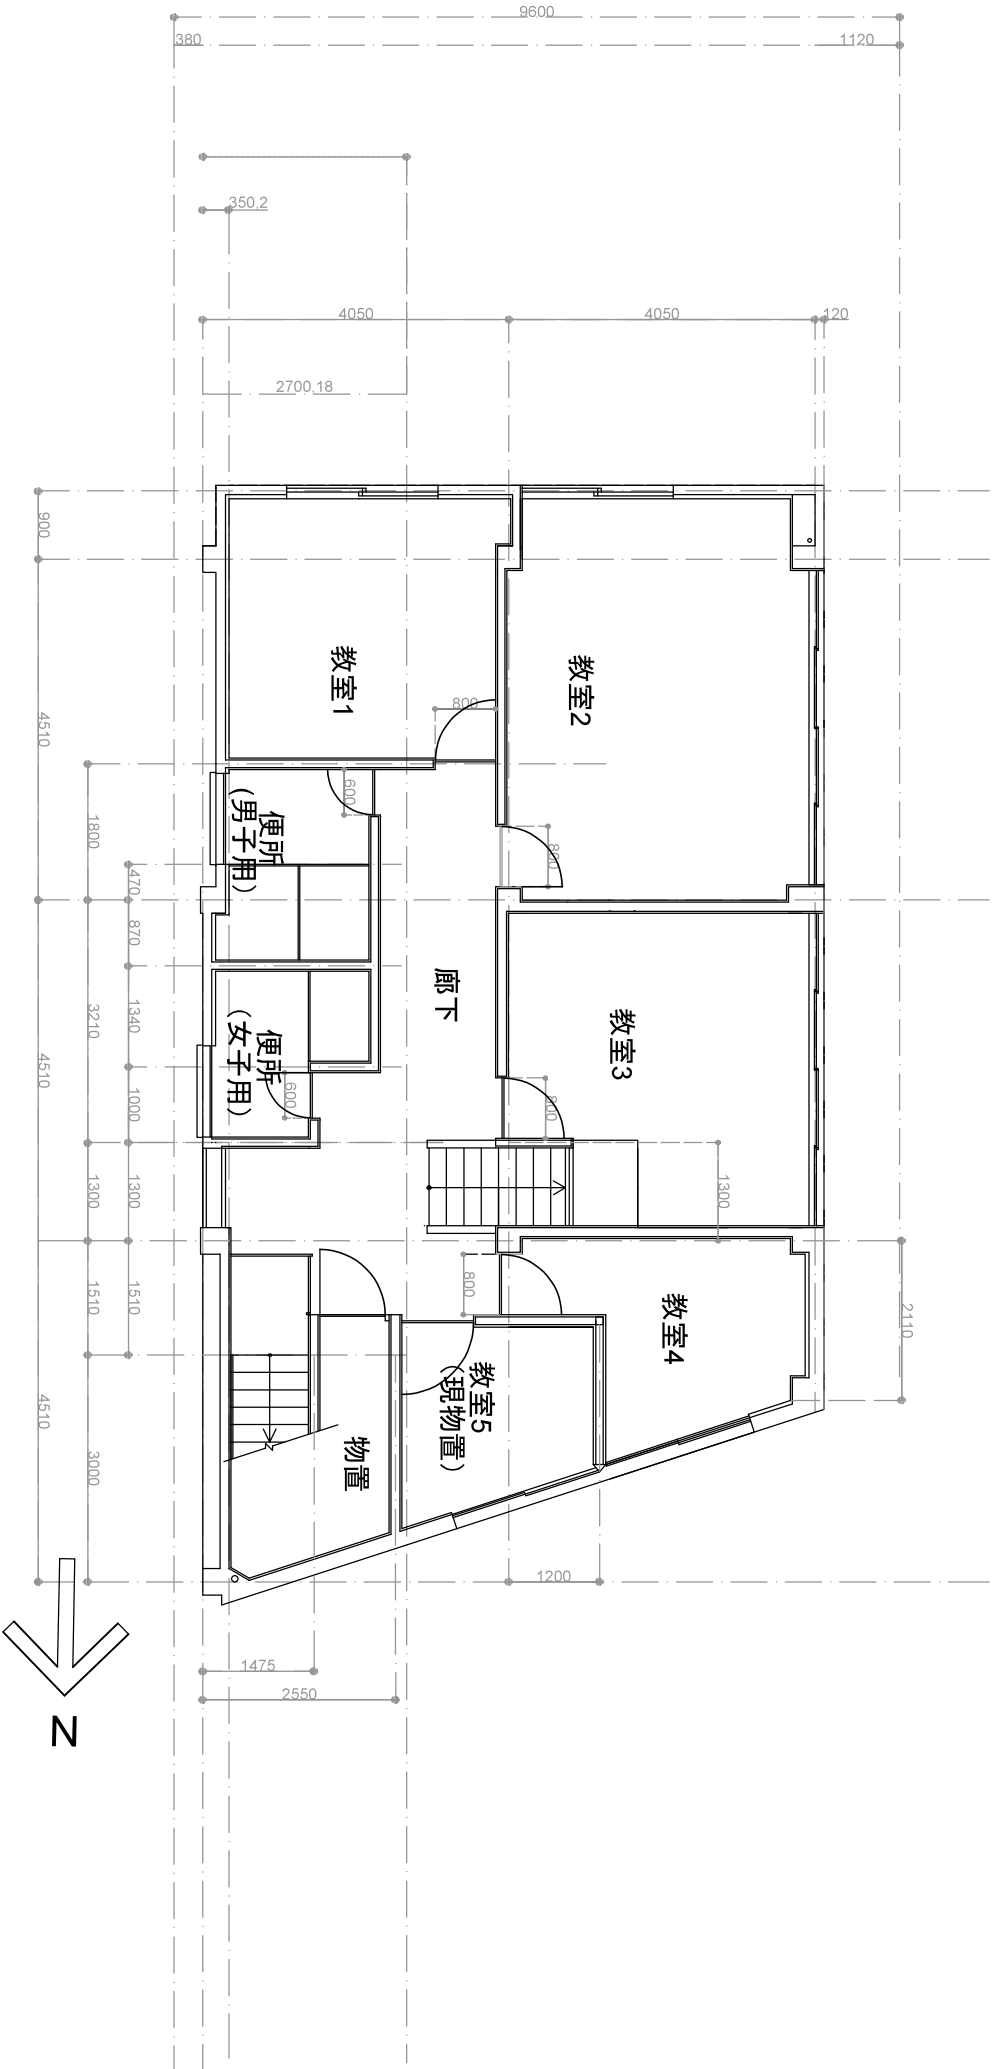

二階平面図 縮尺1/1100(A4版)

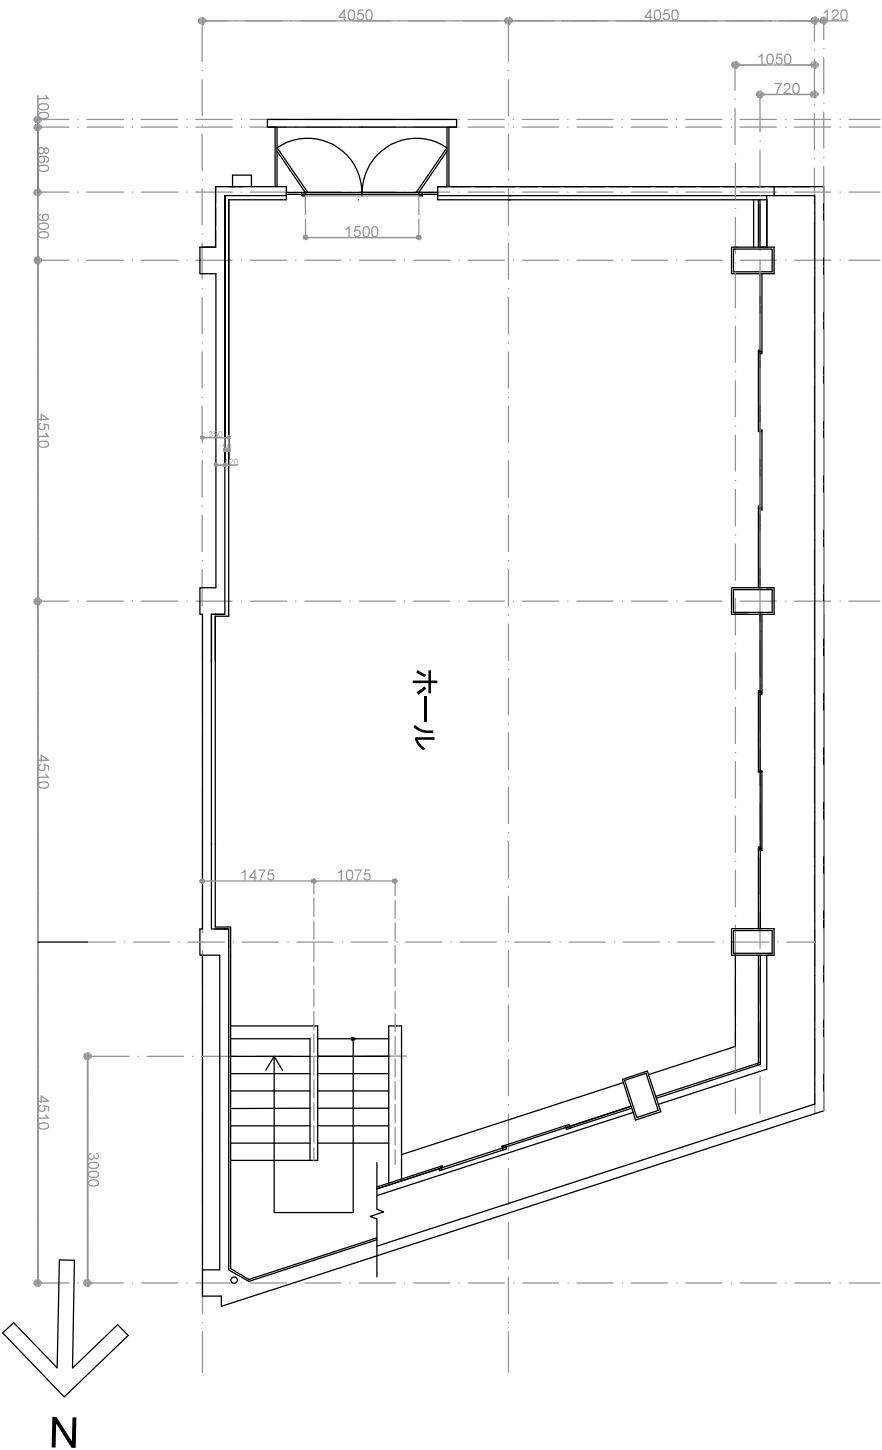

三階平面図 縮尺1/100 (A4版)

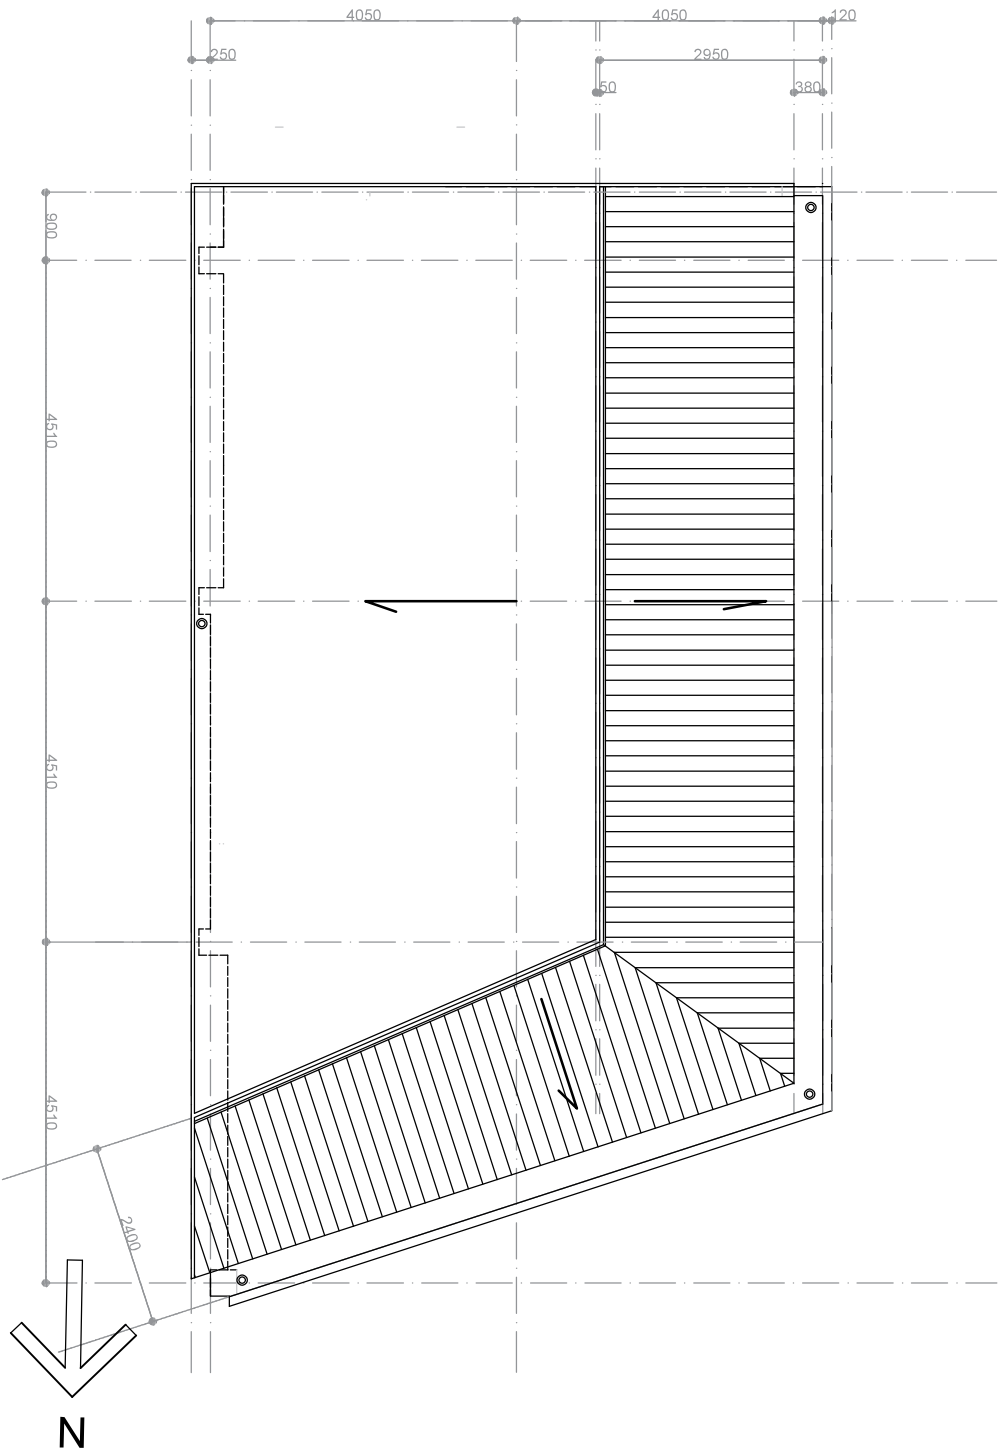

屋根伏図 縮尺1/100 (A4版)

床面積求積表

1階求積表

- ①=9,105×5,315=48,393075㎡
- ②=9,220×2,437=22,46914㎡
- ③=1,495×1,470=2,19765㎡
- ①+②+③=73,059865㎡
- 資料の数値=73,311

2階求積表


- ④=5,395×7,882=42,52339㎡
- ⑤=3,210×8,060=25,8726㎡
- ⑥=1,300×7,970=10,361㎡
- ⑦=2,157×7,830=16,88931㎡
- ⑧=2,541×7,830=19,948015㎡
- ④+⑤+⑥+⑦+⑧=105,594315㎡
- 資料の数値=109,786

3階求積表

- ⑨=5,410×7,908=42,78228㎡
- ⑩=4,510×8,085=36,46335㎡
- ⑪=2,191×7,855=17,21169㎡
- ⑫=2,551×7,855=20,0190525㎡
- ⑨+⑩+⑪+⑫=109,476372㎡
- 資料の数値=109,786

各階床面積

- 1階床面積=73,059865㎡
- 2階床面積=105,594315㎡
- 3階床面積=106,476372㎡
- 全床面積=285,130552
- (整数値)=285㎡
- 資料の全床面積=294,883

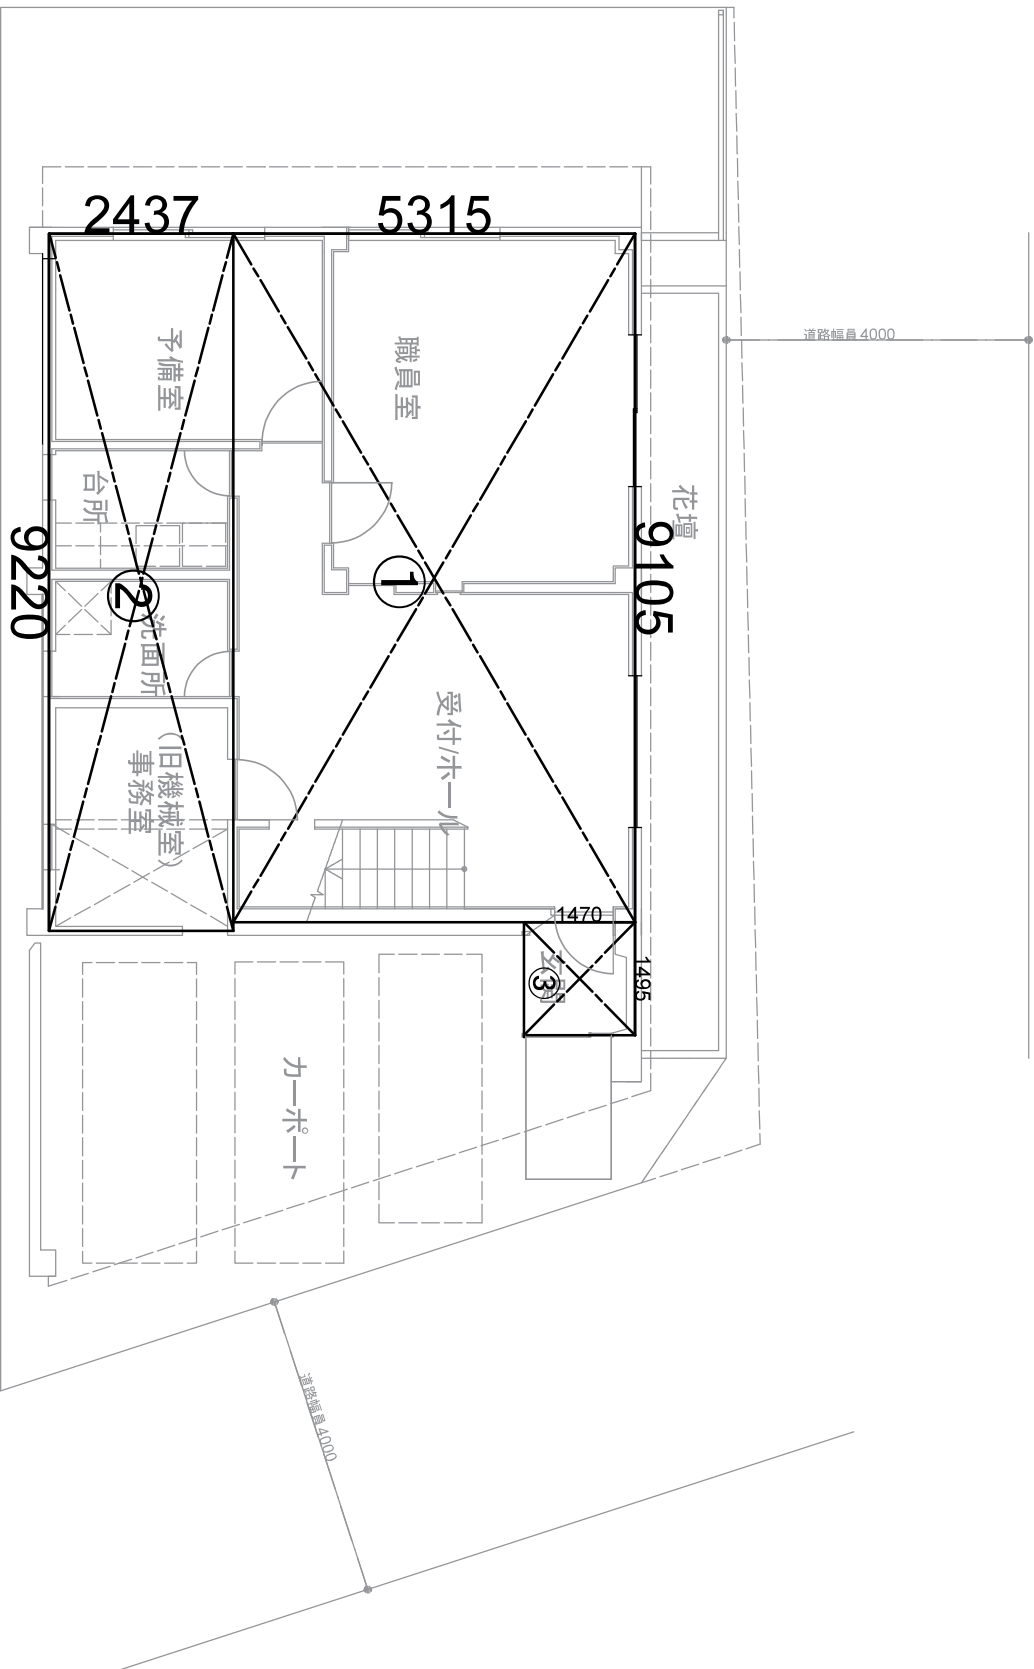

(求積図)
一階平面図 縮尺1/100 (A4版)

床面積求積表

1階求積表

- ①=9.105×5.315=48.393075㎡
- ②=9.220×2.437=22.46914㎡
- ③=1.495×1.470=2.19765㎡
- ①+②+③=73.059865㎡
- 資料の数値=73.311

2階求積表



- ④=5.395×7.882=42.52339㎡
- ⑤=3.210×8.060=25.8726㎡
- ⑥=1.300×7.970=10.361㎡
- ⑦=2.157×7.830=16.88931㎡
- ⑧=2.541×7.830=19.948015㎡
- ④+⑤+⑥+⑦+⑧=105.594315㎡
- 資料の数値=109.786

3階求積表

- ⑨=5.410×7.908=42.78228㎡
- ⑩=4.510×8.085=36.46335㎡
- ⑪=2.191×7.855=17.21169㎡
- ⑫=2.551×7.855=20.0190525㎡
- ⑨+⑩+⑪+⑫=109.476372㎡
- 資料の数値=109.786

各階床面積

- 1階床面積=73.059865㎡
- 2階床面積=105.594315㎡
- 3階床面積=106.476372㎡
- 全床面積=285.130552
- (整数値)=285㎡
- 資料の全床面積=294.883

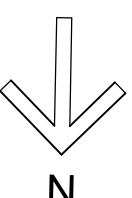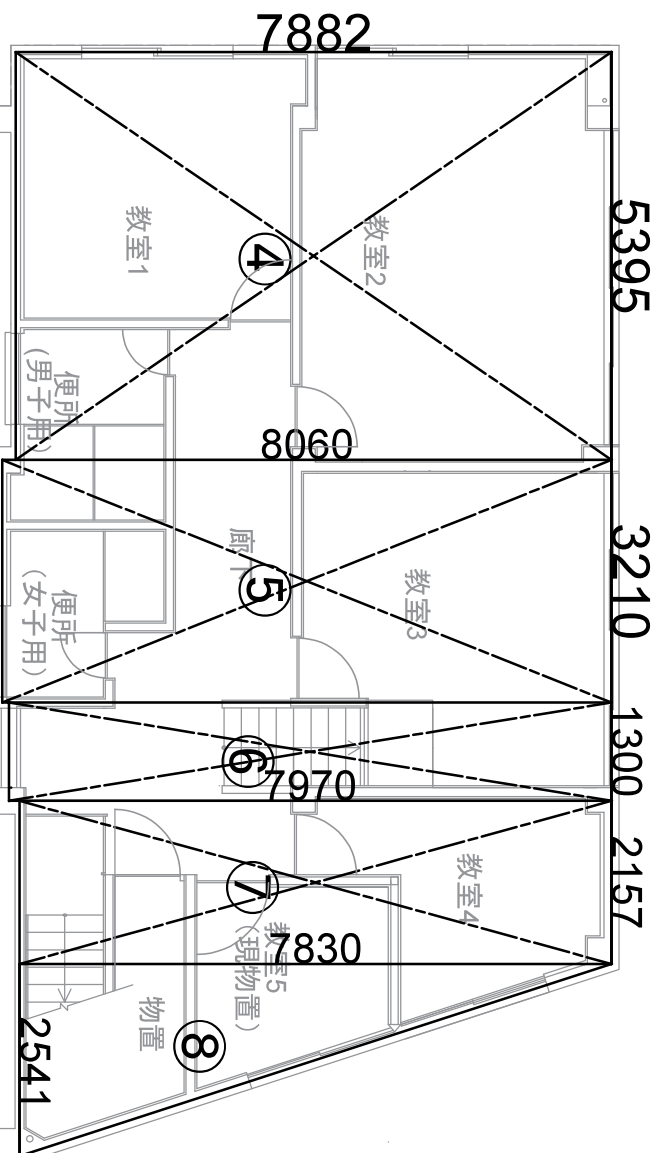

(求積図)
二階平面図 縮尺1/100 (A4版)

床面積求積表

1階求積表

- ①=9.105×5.315=48.393075㎡
- ②=9.220×2.437=22.46914㎡
- ③=1.495×1.470=2.19765㎡
- ①+②+③=73.059865㎡
- 資料の数値=73.311

2階求積表


- ④=5.395×7.882=42.52339㎡
- ⑤=3.210×8.060=25.8726㎡
- ⑥=1.300×7.970=10.361㎡
- ⑦=2.157×7.830=16.88931㎡
- ⑧=2.541×7.830=29.948015㎡
- ④+⑤+⑥+⑦+⑧=105.594315㎡
- 資料の数値=109.786

3階求積表

- ⑨=5.410×7.908=42.78228㎡
- ⑩=4.510×8.085=36.46335㎡
- ⑪=2.191×7.855=17.21169㎡
- ⑫=2.551×7.855=20.0190525㎡
- ⑨+⑩+⑪+⑫=109.476372㎡
- 資料の数値=109.786

各階床面積

- 1階床面積=73.059865㎡
- 2階床面積=105.594315㎡
- 3階床面積=106.476372㎡
- 全床面積=285.130552
- (整数値)=285㎡
- 資料の全床面積=294.883

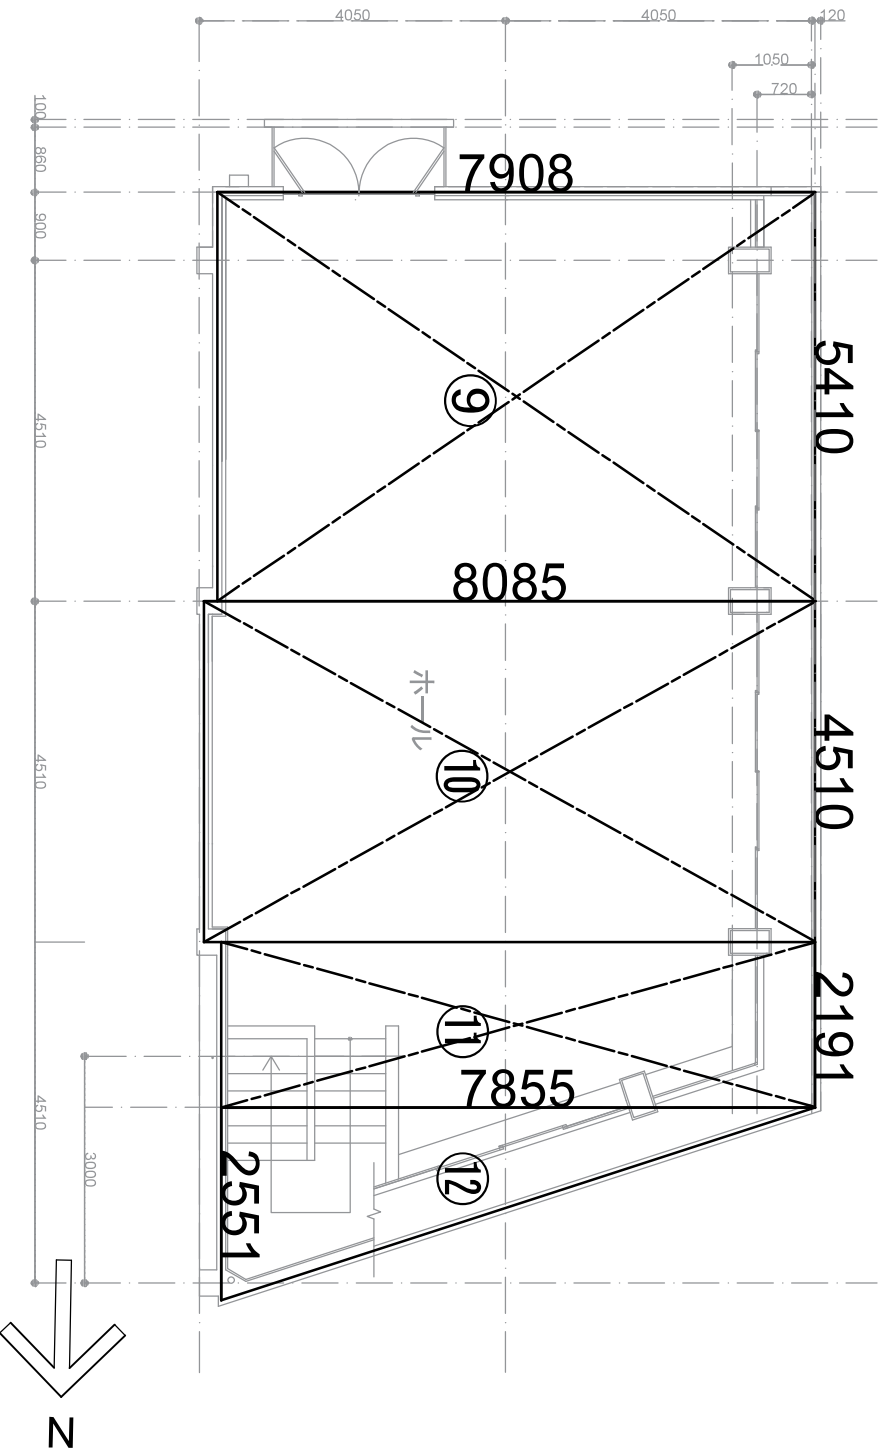

(求積図)
三階平面図 縮尺1/100 (A4版)

外観



西北面



南面



東北面

内観



玄関扉



1階から2階の階段



2階 教室4、5 (扉)



教室1 (扉)




教室2 (扉)



教室3 (扉)




男子トイレ (扉)

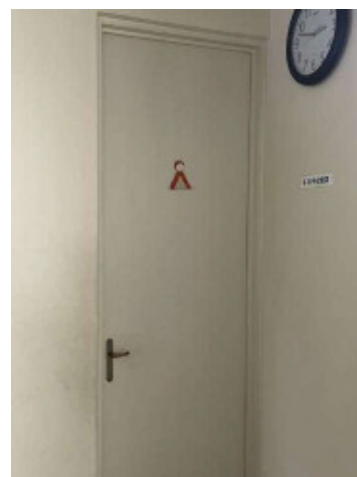

女子トイレ (扉)



2階教室（室内）

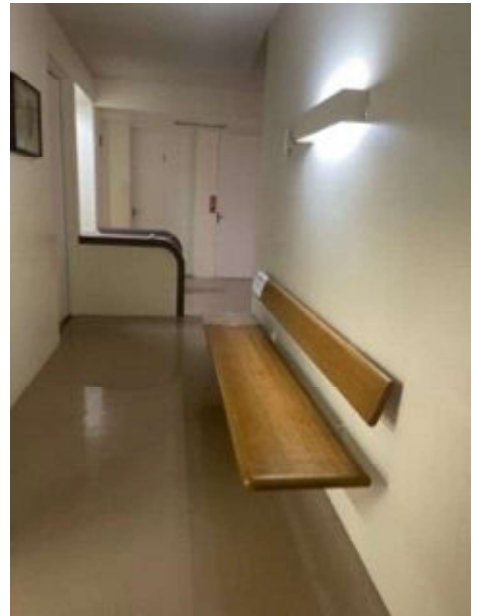


2階廊下・ベンチ



2階廊下・飾り棚




2階（階段前扉）

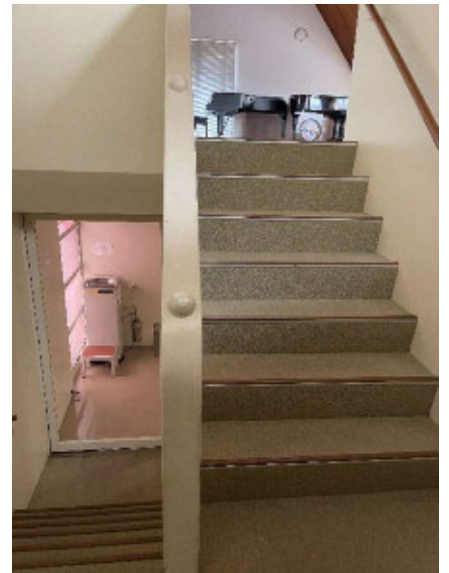


2階から3階への階段



3階ホール（南面） ©市川靖史

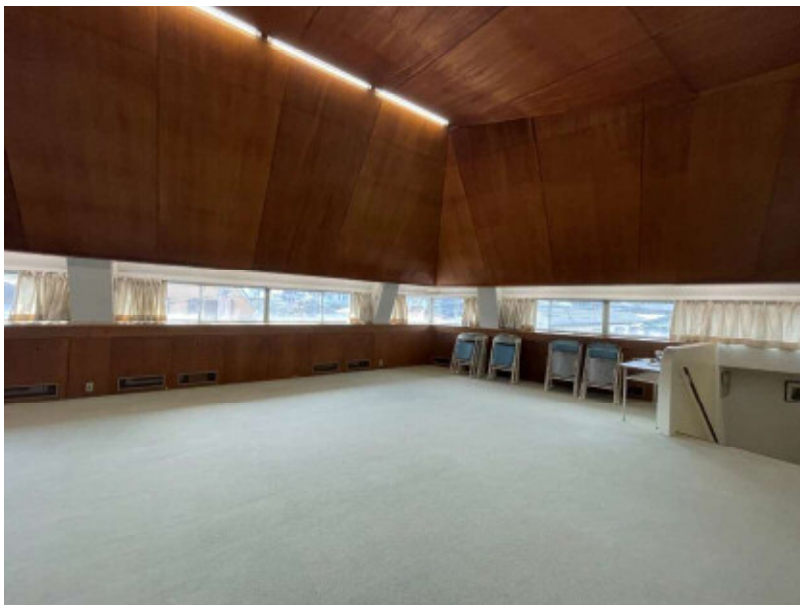

3階ホール（西北面）

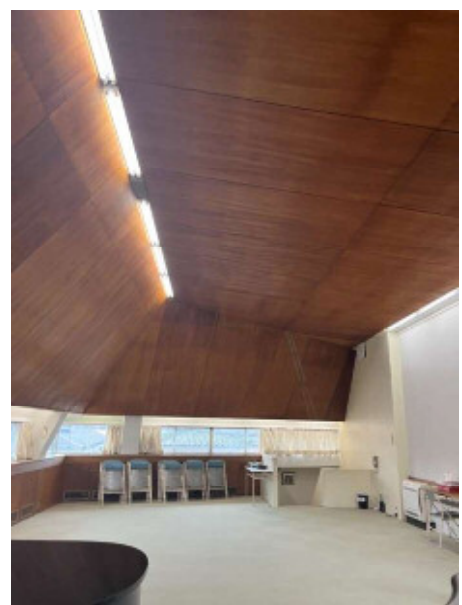

3階ホール（北東面）


公益財団法人 ソルフェージュスクール

ソルフェージュ (solfège) とは？

ソルフェージュとは、フランスやイタリアなどで数百年にわたって行われてきた音楽の基礎教育を指します。

最初は、単に楽譜を読む能力の養成を目的としたものでしたが、現在では音楽の基礎の習得と共に、広く音楽に対する理解力や創造力を導き出すものとされています。基本的には、楽譜を見ただけですぐに自分の中で音楽として聴きとることができ、また音楽を聴いたときただちに楽譜として思い浮かべられる能力を培うものです。

もちろんソルフェージュが音楽の全てではありませんが、この基礎があつてこそ本物の音楽家が生まれ、一方アマチュアにとっても、これを身につけることで音楽が一生の友となるのです。

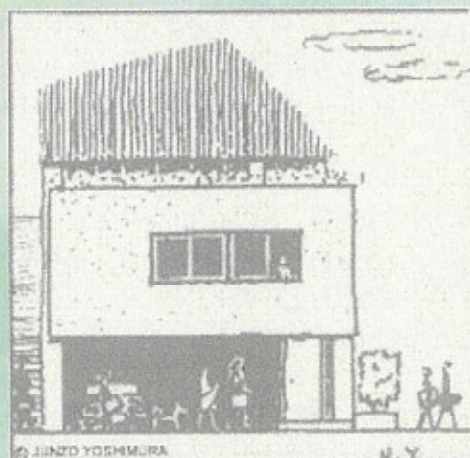

無料見学・体験レッスン受付中！

ソルフェージュスクール

TEL 03-3953-8517

MAIL sol.info@dream.jp

教室所在地 豊島区目白 4-23-10



[Web/Instagram/X/facebook/YouTube](#)

レッスンの様子やイベント情報は

←こちらから check！

ソルフェージュスクール3つの特徴

① ソルフェージュのレッスン

入室後、はじめの半年～1年はオリジナルの教材を使ってソルフェージュレッスンのみを行います。その後、ソルフェージュと並行して器楽のレッスンを行うことにより、単なる演奏技術の向上だけではなく、音楽を深く理解し楽しめるようになります。



② 充実の講師陣

当スクールには、音楽大学の講師やプロの演奏家など、スクール外でも活躍をしている講師が揃っています。豊富な知識と経験をもとに、充実したレッスン環境を形成しています。

③ アンサンブルを重視

当スクールではさまざまな楽器のクラスがあり、しばしばアンサンブルを体験する機会を設けています。異なる楽器と息を合わせて一つの曲を演奏することは、音楽を知るうえで大きな学びになります。アンサンブルができる教室は珍しく、本校の大きな特徴の一つです。



音楽は、美しいもの、豊かなものに対する感動を最も直接的、情緒的に表現する芸術です。音楽教育においては、この感動する心を育てることがなにより大切です。しかし、音楽を真に白らのものとするためには、基礎をしっかりと身に付けることも避けては通れません。そのためには、心も体も柔軟で感受性の強い幼いころからゆっくりと時間をかけて、音楽の確かな基礎を自然に体得していくことが肝要です。

本校のレッスンはまず「ソルフェージュする」ことからスタートします。音と音符に親しむことに始まり、譜面を読んで歌う、リトミックによる拍とリズム感の把握、さらに音の聴き取り能力など、音楽のさまざまな基礎を学んでいくように考えられています。ソルフェージュによって深められた音楽への理解があってこそ、曲の意図するところを的確に反映した演奏をすることができるのです。

さらに本校では、ソルフェージュを基本とした各種器楽の演奏や室内楽、声楽、或いは作曲等、生徒各々の目標に適った勉強ができる体制を整えております。教える側と習う側が、お互いに心を合わせて進む中から生まれる新しい発見と創造の喜びを分かち合い、音楽がすべての人の心を豊かにしてくれることを願って教育に努めております。

ソルフェージュスクール 創業者 大村 多喜子



建築家・吉村順三氏設計の響きの良いホール



オリジナル教材のソルフェージュブックを使って




ホールにあるスタインウェイ



ソルフェージュスクール演奏会

自由のびのび
ちびっこ Vol.2
コンサート

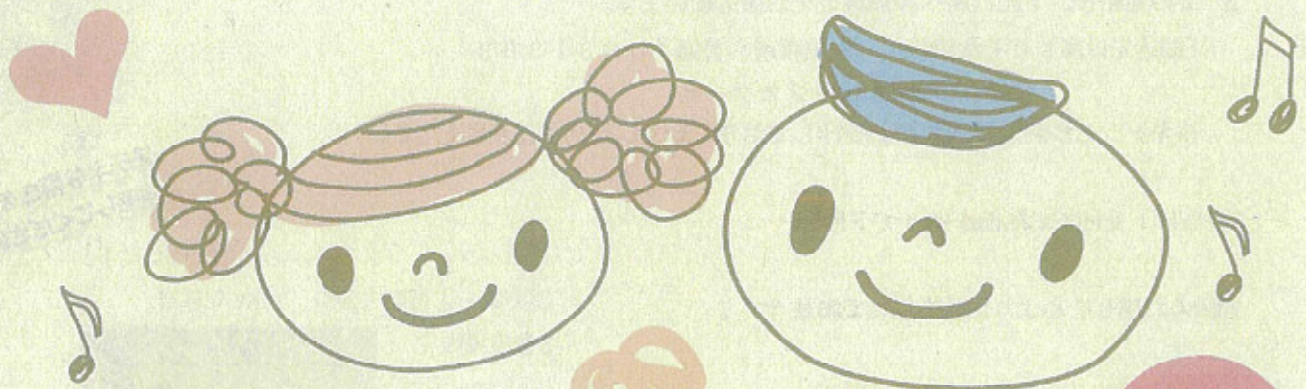

いっしょにうたっても
いいよ
たのしくおどっちゃっても
いいよ
がっきをさわってみても
いいよ
ききながらねちゃっても
いいよ

おいしい
おみやげ
付き

2024
2.23 (金・祝)

14:00 - 15:30 (開場 13:30)

あそびに
きてね!

<参加料金>

未就学児 500円
小学生 1,000円
大人 (中学生以上) 2,000円

購入方法は裏面をご覧ください。



会場

ソルフェージュスクール3 Fホール
東京都豊島区目白4-23-10

出演

江原陽子
津布楽杏里

定員

先着
50名

主催：公益財団法人ソルフェージュスクール
メール sol.info@dream.jp



16
5

2024年2月23日(金・祝) ちびっこコンサート 購入方法について

① 代表者1名様のお名前/メールアドレス/お電話番号/券種と枚数を、メールでお知らせ下さい。

券種

- 〈未就学児〉 500 円 () 枚
- 〈小学生〉 1,000 円 () 枚
- 〈大人(中学生以上)〉 2,000 円 () 枚

② スクールより、確認のメールかお電話をさせていただきます。

※定員になり次第お断りする場合がございます。

①のメールを送付後、2日間②の連絡が届かない場合は、お手数ですがスクールまでお電話下さい。

※冬休み期間は留守電のお返事が遅くなってしまいますがご了承ください。

③ ②の連絡後、下記口座へ参加料金をお振込願います。

〔振込先口座〕 りそな銀行 目白出張所 普通：0931393
ザイ) ソルフェージュスクール

※キャンセルおよび返金はお受けしておりません。予めご了承ください。

④ 当日、受付でお名前を仰って下さい。

皆様のお越しを心よりお待ちしております！！

公益財団法人ソルフェージュスクール

MAIL: sol.info@dream.jp

TEL: 03-3953-8517

ステキな響きを
体感してください♪


【ソルフェージュスクールの建物について】

建築家・吉村順三設計。1967年建設。

3階に備える
広いホールで、
音楽を楽しみ
ましょう！！



【会場案内】 ソルフェージュスクール
〒171-0031 東京都豊島区目白 4-23-10

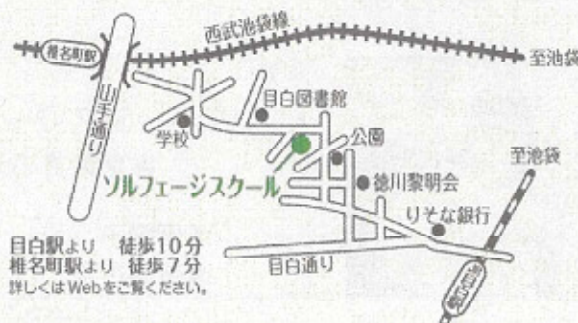

目白駅より 徒歩10分
椎名町駅より 徒歩7分
詳しくはWebをご覧ください。



静かな住宅街にあります
ピンクの建物です。