

令和7年1月27日

長崎保育園 保護者各位

豊島区 子ども家庭部 保育課

長崎保育園大規模改修工事の完了に伴う新園舎への移転 及び内覧会の実施について

日頃より本区の保育行政にご理解、ご協力いただきありがとうございます。
すでにご案内のとおり、長崎保育園は昨年4月から大規模改修工事を実施しておりますが、令和7年2月28日に竣工を迎える予定です。
つきましては、新園舎への移転及び内覧会について下記のとおりご案内いたします。
ご不便をお掛けいたしますが、ご協力のほどよろしくお願いいたします。

記

1 新園舎への移転について

- 引越し作業日

令和7年3月15日（土）～16日（日）9：00～17：00

※3月15日（土）に保育が必要な場合は仮園舎にて保育を行いますが、引越し作業等のため、お弁当・おやつ・水筒は各家庭よりご持参ください。なお、引越し作業のため、園庭は使用できません。

- 新園舎での保育開始日

令和7年3月17日（月）

2 内覧会について（予定）

新園舎での運営開始に先立ち、保護者の皆さま向けに内覧会を行います。

- 日時：令和7年3月13日（木） 16：00～18：00

- 場所：長崎保育園（長崎3-7-7）


- 注意事項：

- ・原則、保育園（現仮園舎）へのお迎えを先に行ってください。
- ・建物内は自由にご見学いただけます（職員による案内はありません）。
- ・スリッパまたは上履きをご持参ください。
- ・自転車置き場、バギー置き場は別紙図面の場所をご利用ください。
- ・セキュリティ（電子錠等）の操作方法については後日お知らせします。

<お問い合わせ>

保育課 施設整備グループ 滝田・若松

電話 03-4566-2404

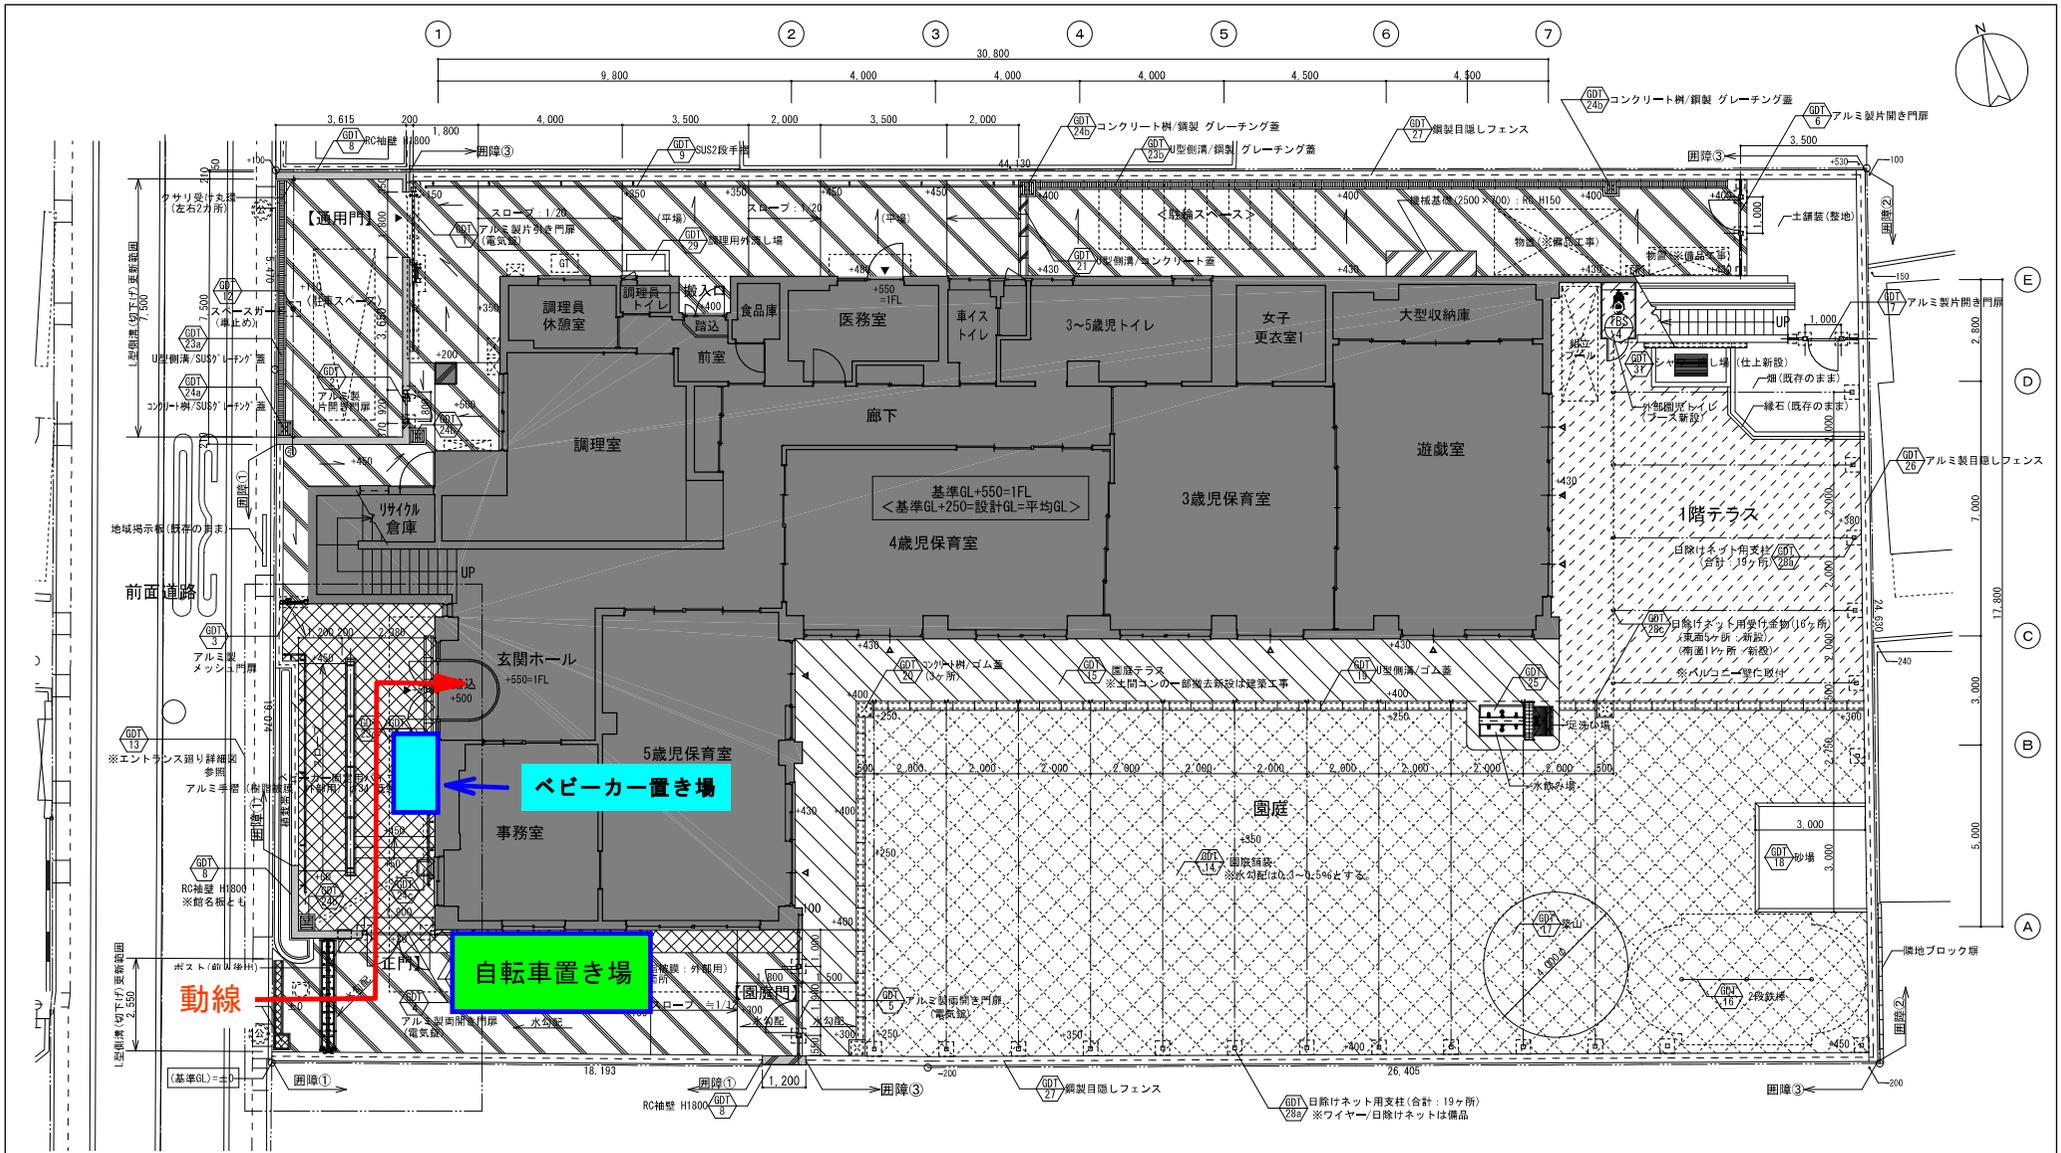


■凡例 ※特記なき限り、新設とする。

符号・凡例	名称	備考	符号・凡例	名称	寸法	備考
図障①	アルミ製木目調フェンス	GDT-13		床：木目調セラミックタイル貼 t=9(防滑性) (参考 エービーシー商会：ウッドネスト(グリッパ))	200×1200	GDT-13
図障②	アルミ製目隠しフェンス	GDT-26		床：コンクリート舗装(剛毛引き)	t=150	
図障③	鋼製目隠しフェンス	GDT-27		プールサイド床：衝撃吸収防滑性ビニル床シート t=5 (参考 タキロン：タキストロン プラスケアAM)		※ノンスリップ仕様
	RC柱壁	GDT-8		テラス床：衝撃吸収防滑性ビニル床シート t=5 (参考 タキロン：タキストロン プラスケアC)		GDT-15 ※ノンスリップ仕様
	U型側溝/ゴム蓋	GDT-19		園庭舗装(透水性保水型工法) (参考 スポーツコン 和広：ATTAC工法)		GDT-14
	U型側溝/コンクリート蓋	GDT-21				
	U型側溝/SUSグレーチング蓋	GDT-23				

※基準GL±0とする。
 ※基準GL-250を平均GLとし、建物高さを算定。
 ※L型側溝の更新については、道路管理者と協議すること。

会社名	株式会社 山下テクノス			
事務所登録	一級建築士事務所	東京都知事登録	第20633号	
管理技術者	横山 紀明	一級建築士大臣登録	第302770号	
設計者	横山 紀明	一級建築士大臣登録	第302770号	
件名	長崎保育園全面改修に伴う外構工事	工事発注年度	令和6年度 (2024)	
図面名	(改修後) 外構 1階平面図			
課長	係長	担当	A2	図面番号
東屋	環	枝光	橋尺：1/100	A-103

1F平面図

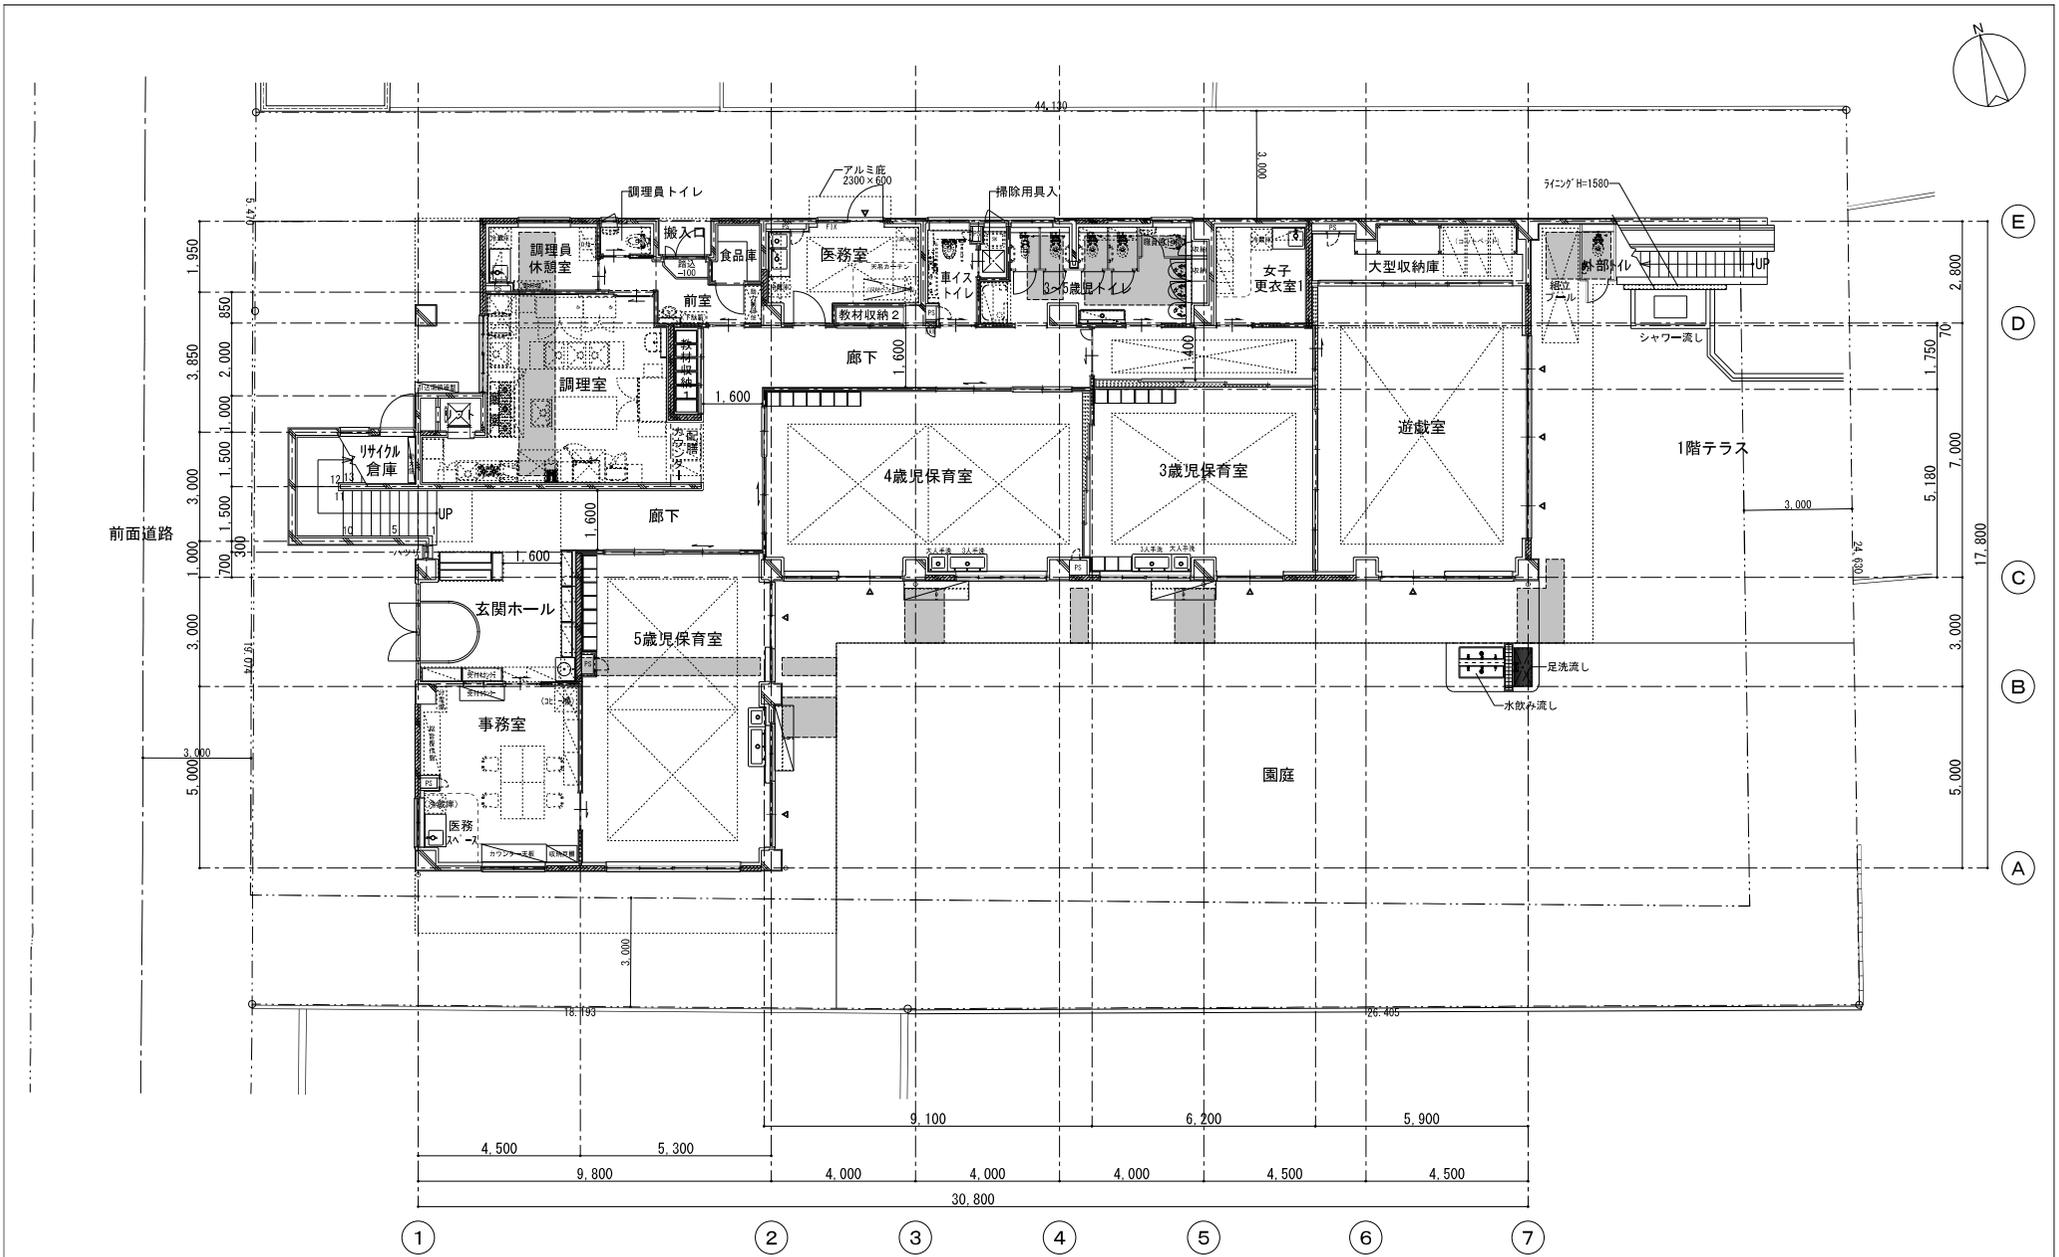


- 凡例
- : 土間コンクリートの撤去・新設範囲を示す。
 - : 延焼ライン
 - : RC壁 t=150新設範囲

- 壁点検口: スチール製(既製品)+枠共NAD塗装
- 200角: 3ヶ所
 - 300角: 5ヶ所

会社名	株式会社 山下テクノス			
事務所登録	一級建築士事務所 東京都知事登録 第20633号			
管理技術者	横山純明	一級建築士大臣登録	第302770号	
設計者	横山純明	一級建築士大臣登録	第302770号	
件名	長崎保育園全面改修工事	工事発注年度	令和5年度(2023)	
図面名	(改修後) 1階平面図			
豊島区総務部施設整備課				
課長	係長	担当	A2	図面番号
東屋	塚	枝光	縮尺: 1/100	A-018

2F平面図

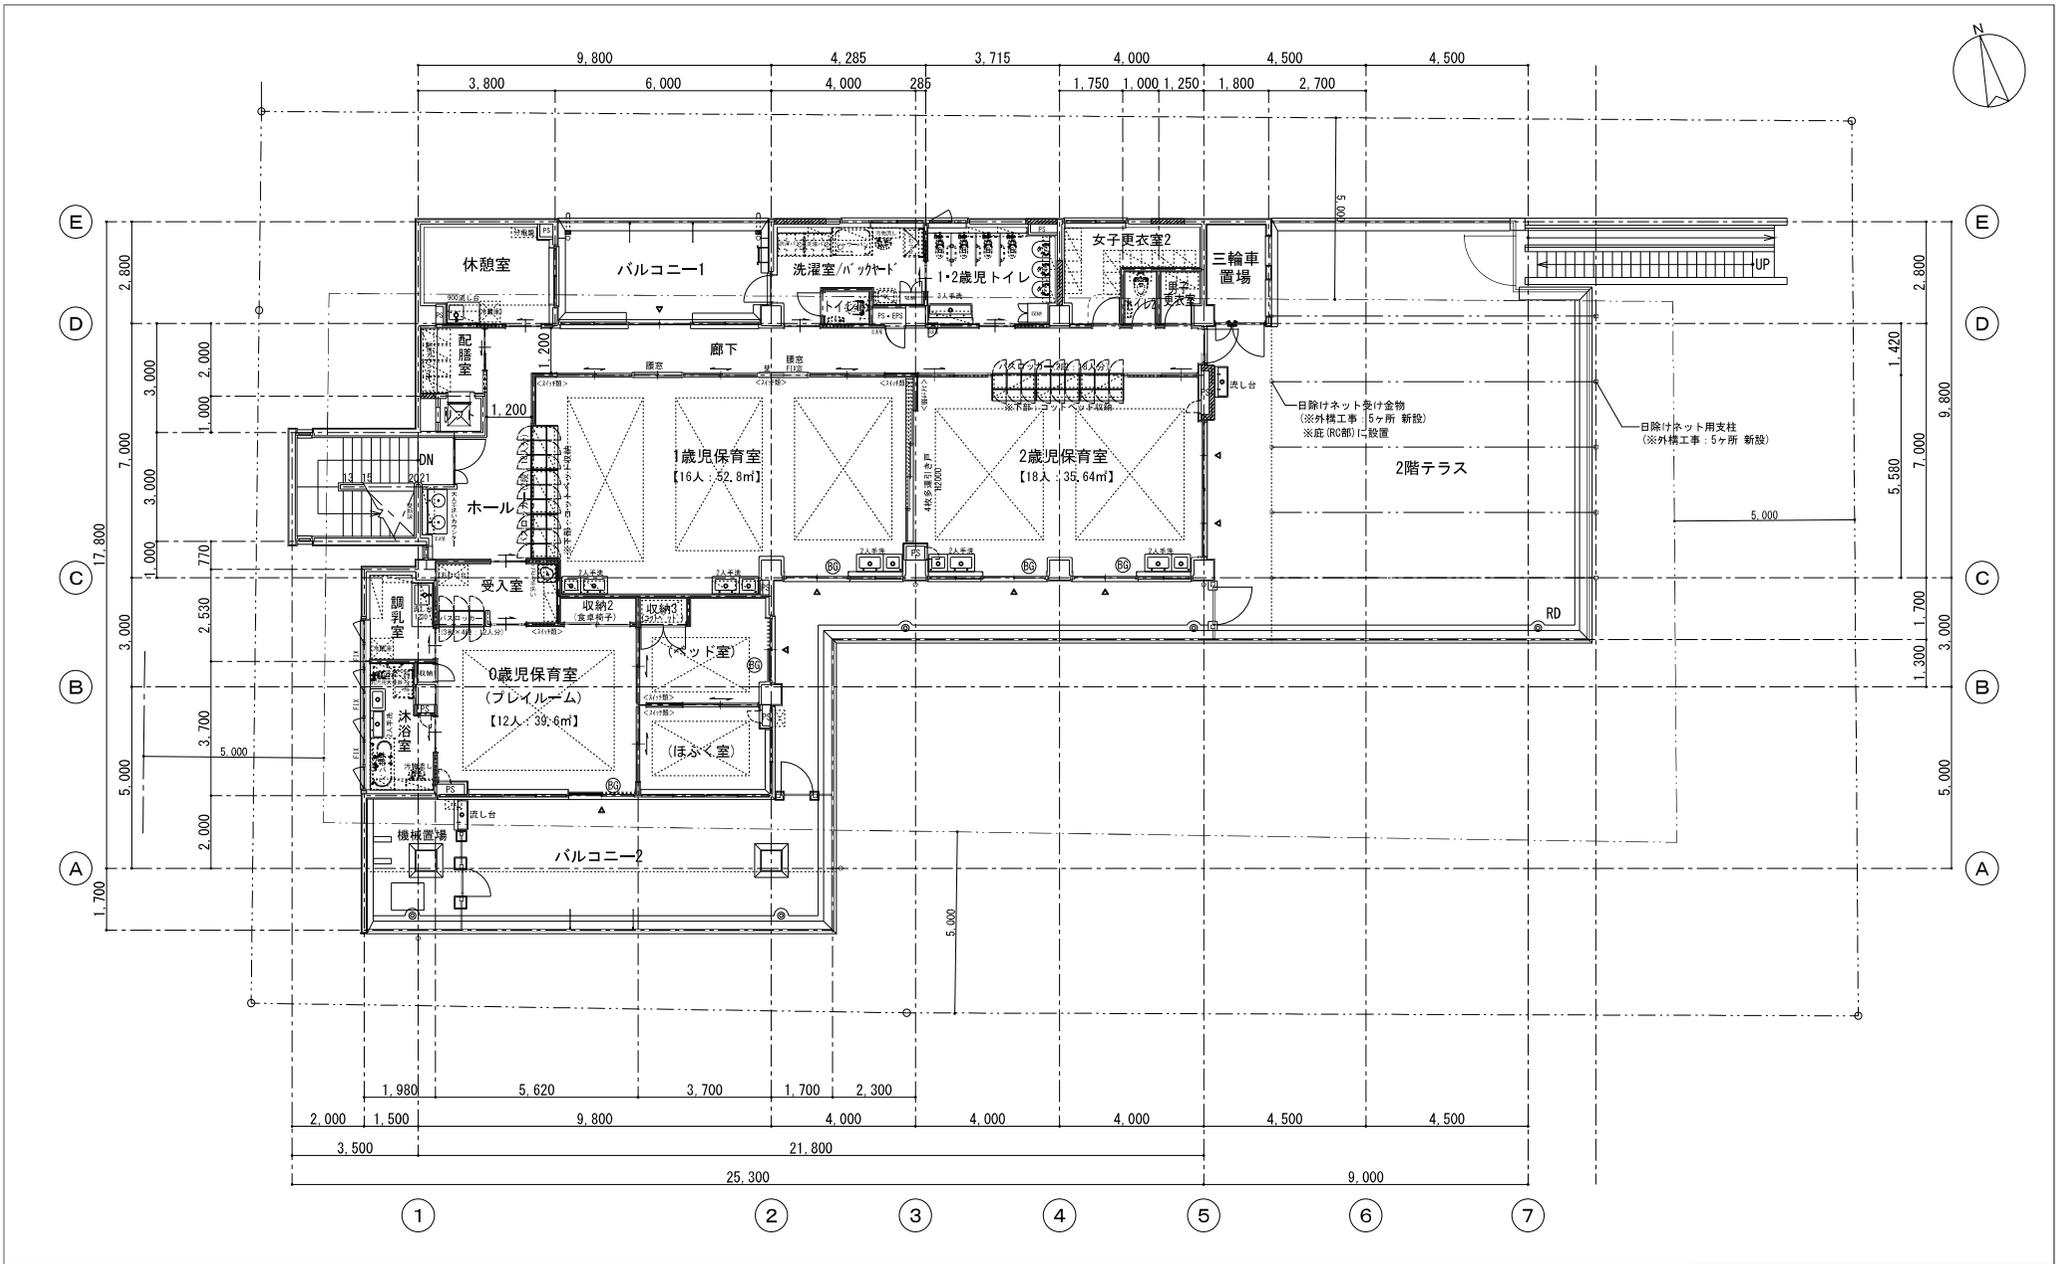

■凡例

RC壁 t=150新設範囲

■壁点検口：スチール製(既製品)+枠共NAD塗装
300角：5ヶ所

会社名	株式会社 山下テクノス		
事務所登録	一級建築士事務所	東京都知事登録	第20633号
管理技師	横山紀明	一級建築士大臣登録	第302770号
設計者	横山紀明	一級建築士大臣登録	第302770号
件名	長崎保育園全面改修工事	工事発注年度	令和5年度(2023)
図面名	(改修後) 2階平面図		
課長	係長	担当	A2 図面番号
東 原	环	枝 光	縮尺：1/100 A-019