




(4) 施設建築敷地の設計図

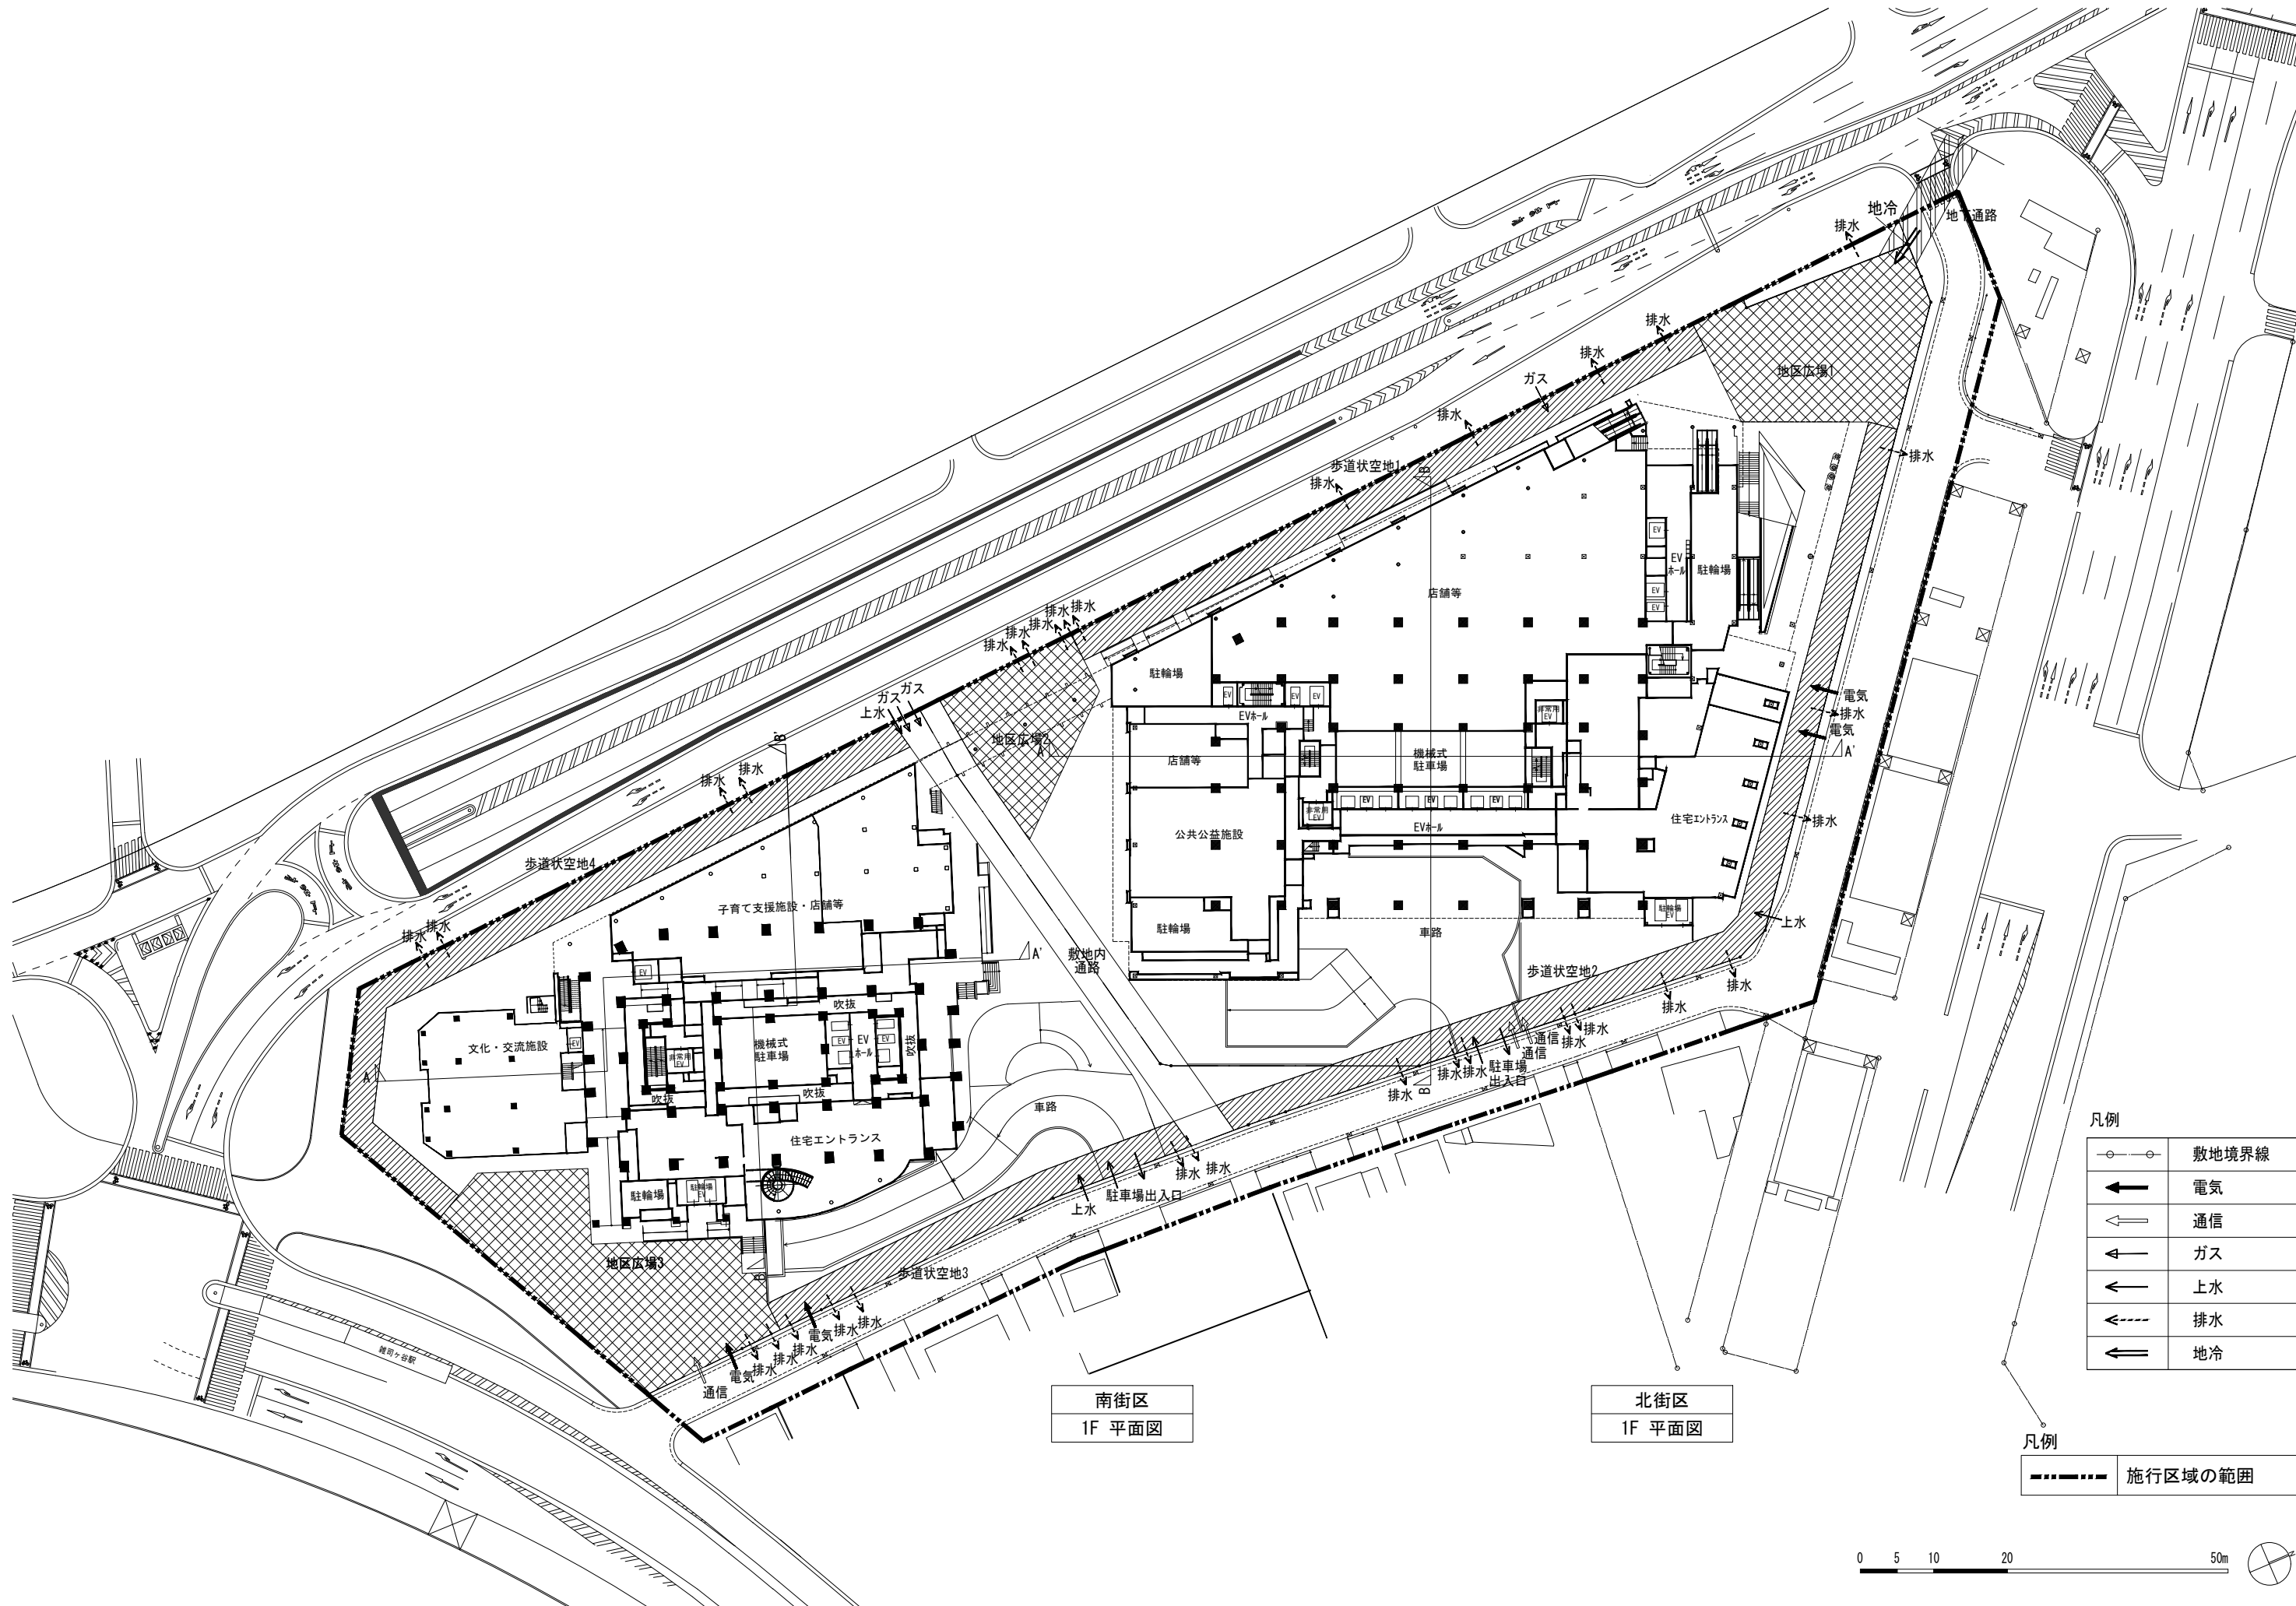


(5) 公共施設の設計図

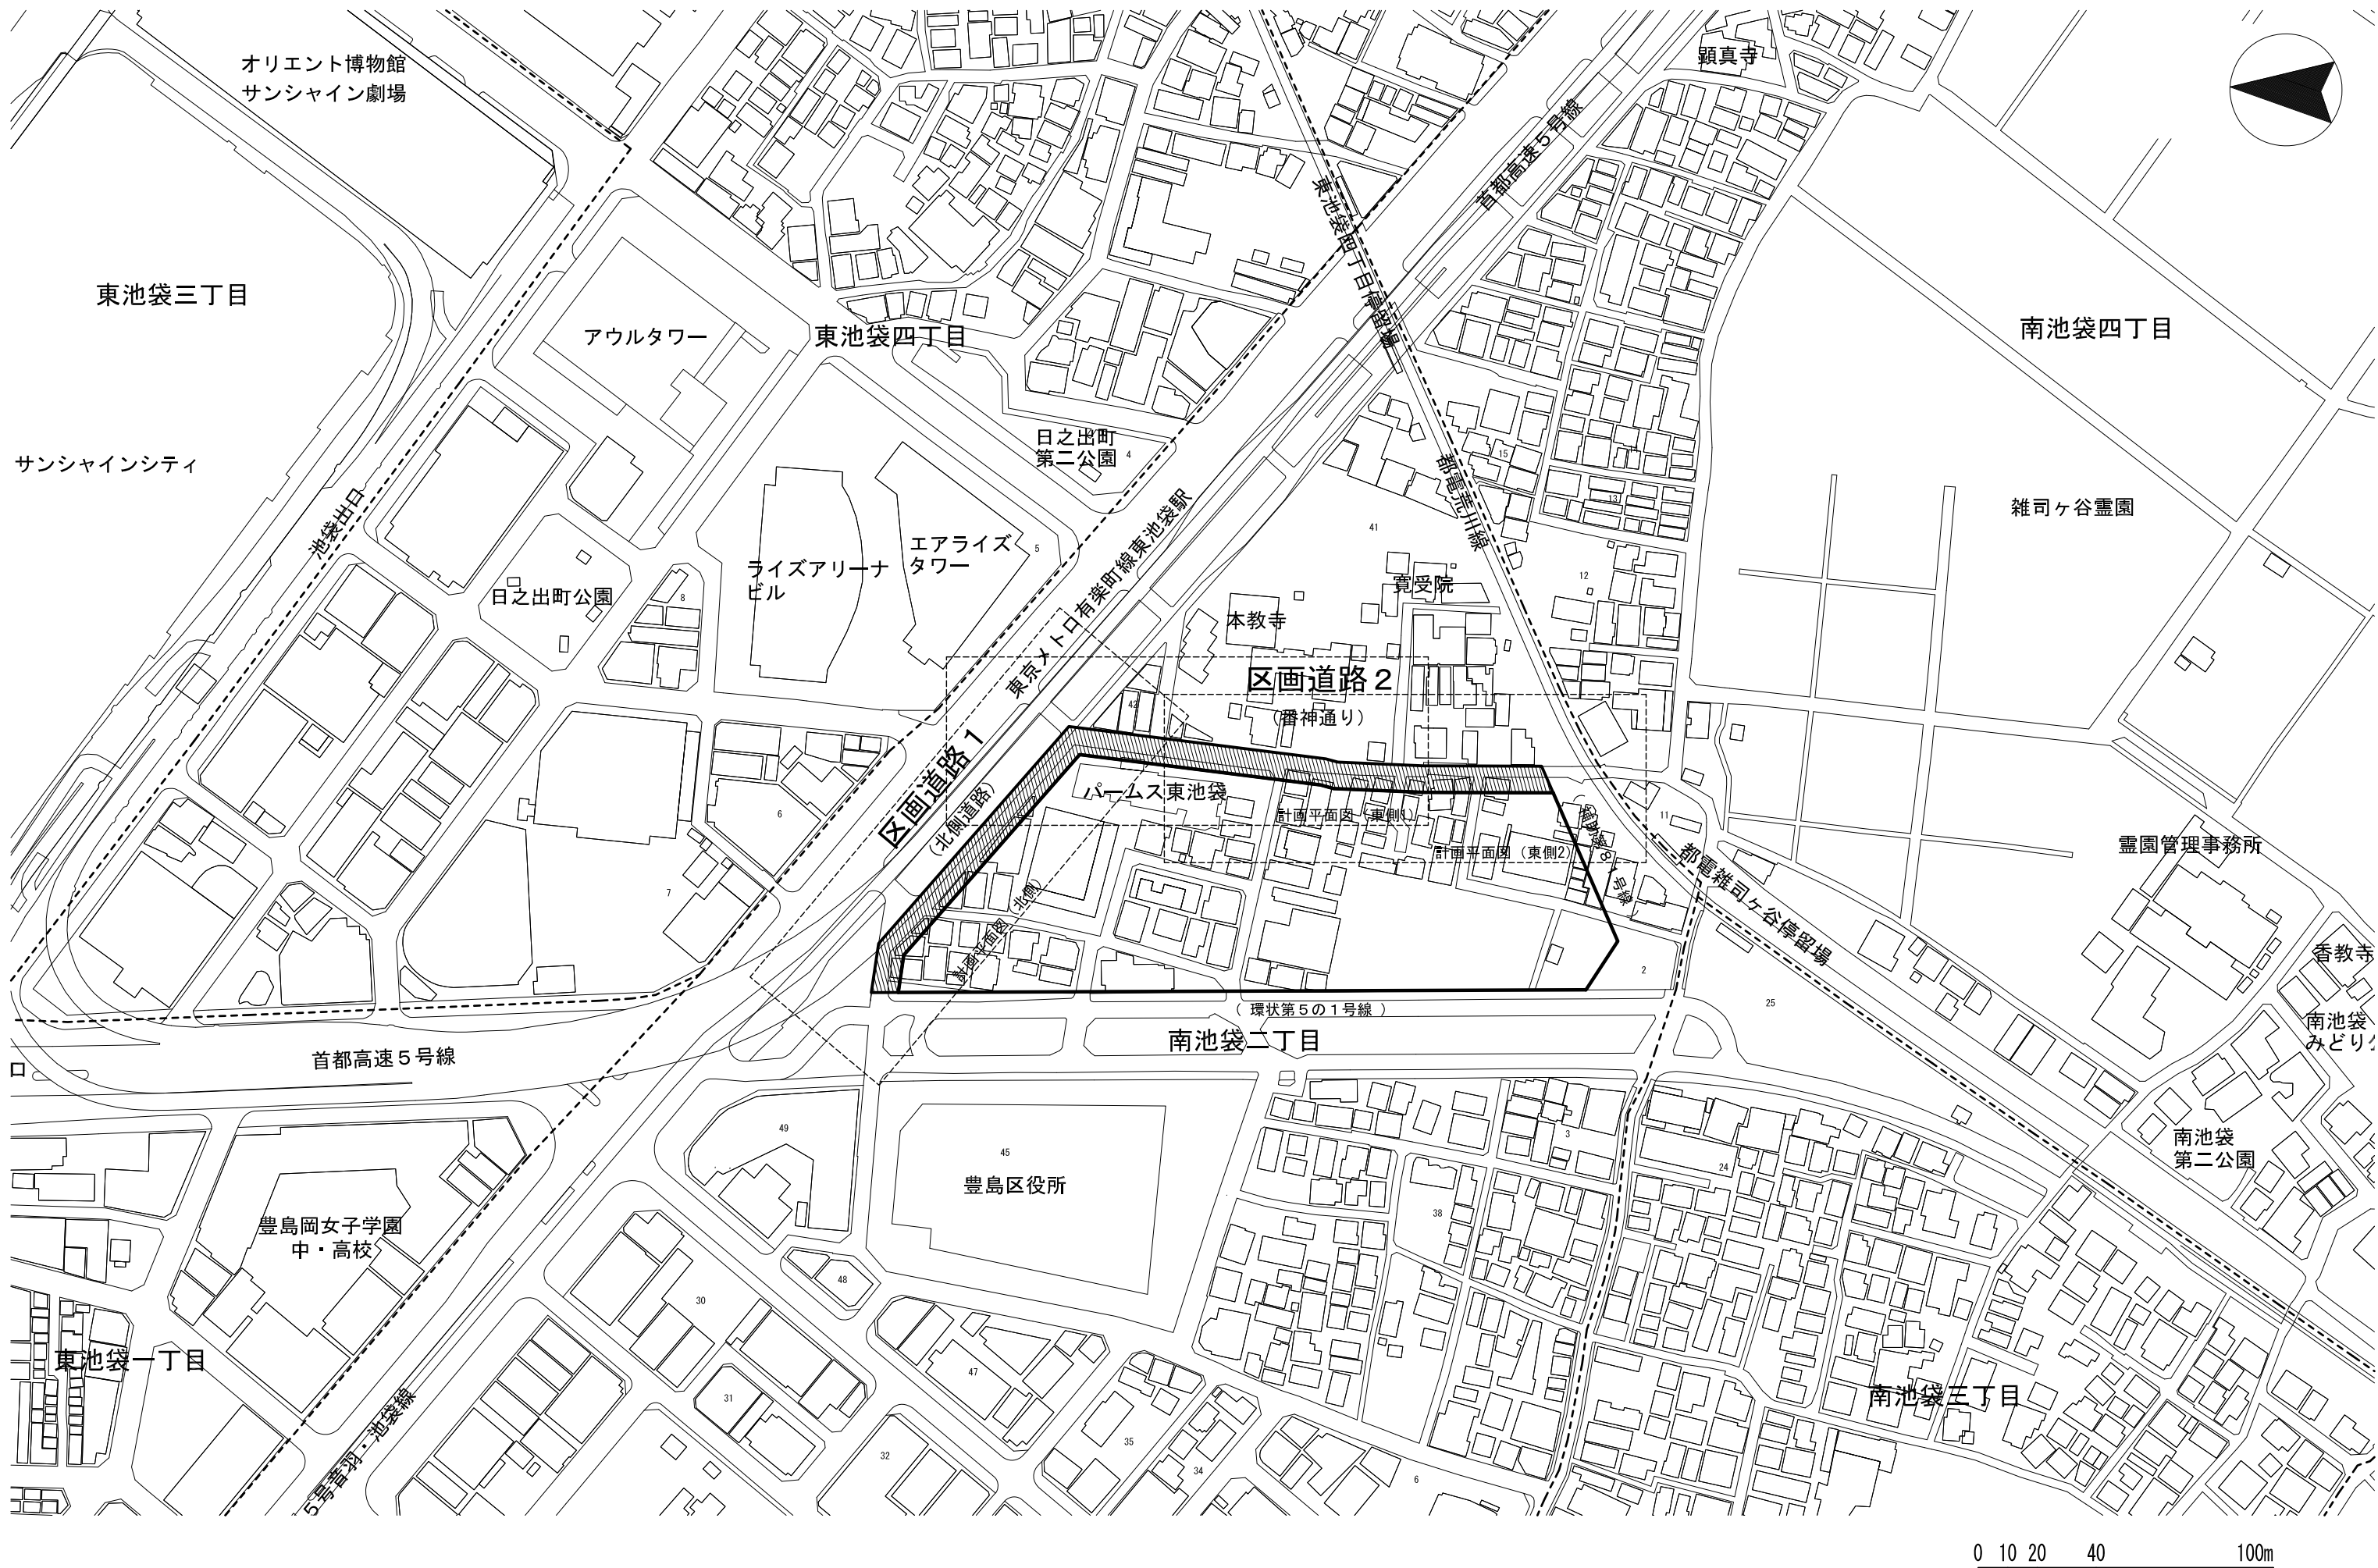

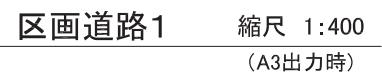


	街きよ〔155SF〕
	街きよ用集水樹
	Ｌ形溝〔250B〕
	ガードパイプ
	本図面での数量算出対象外
	施行区域線

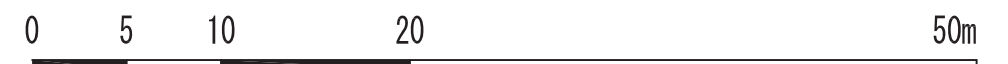





区画道路2-(1) 縮尺 1:400
(A3出力時)

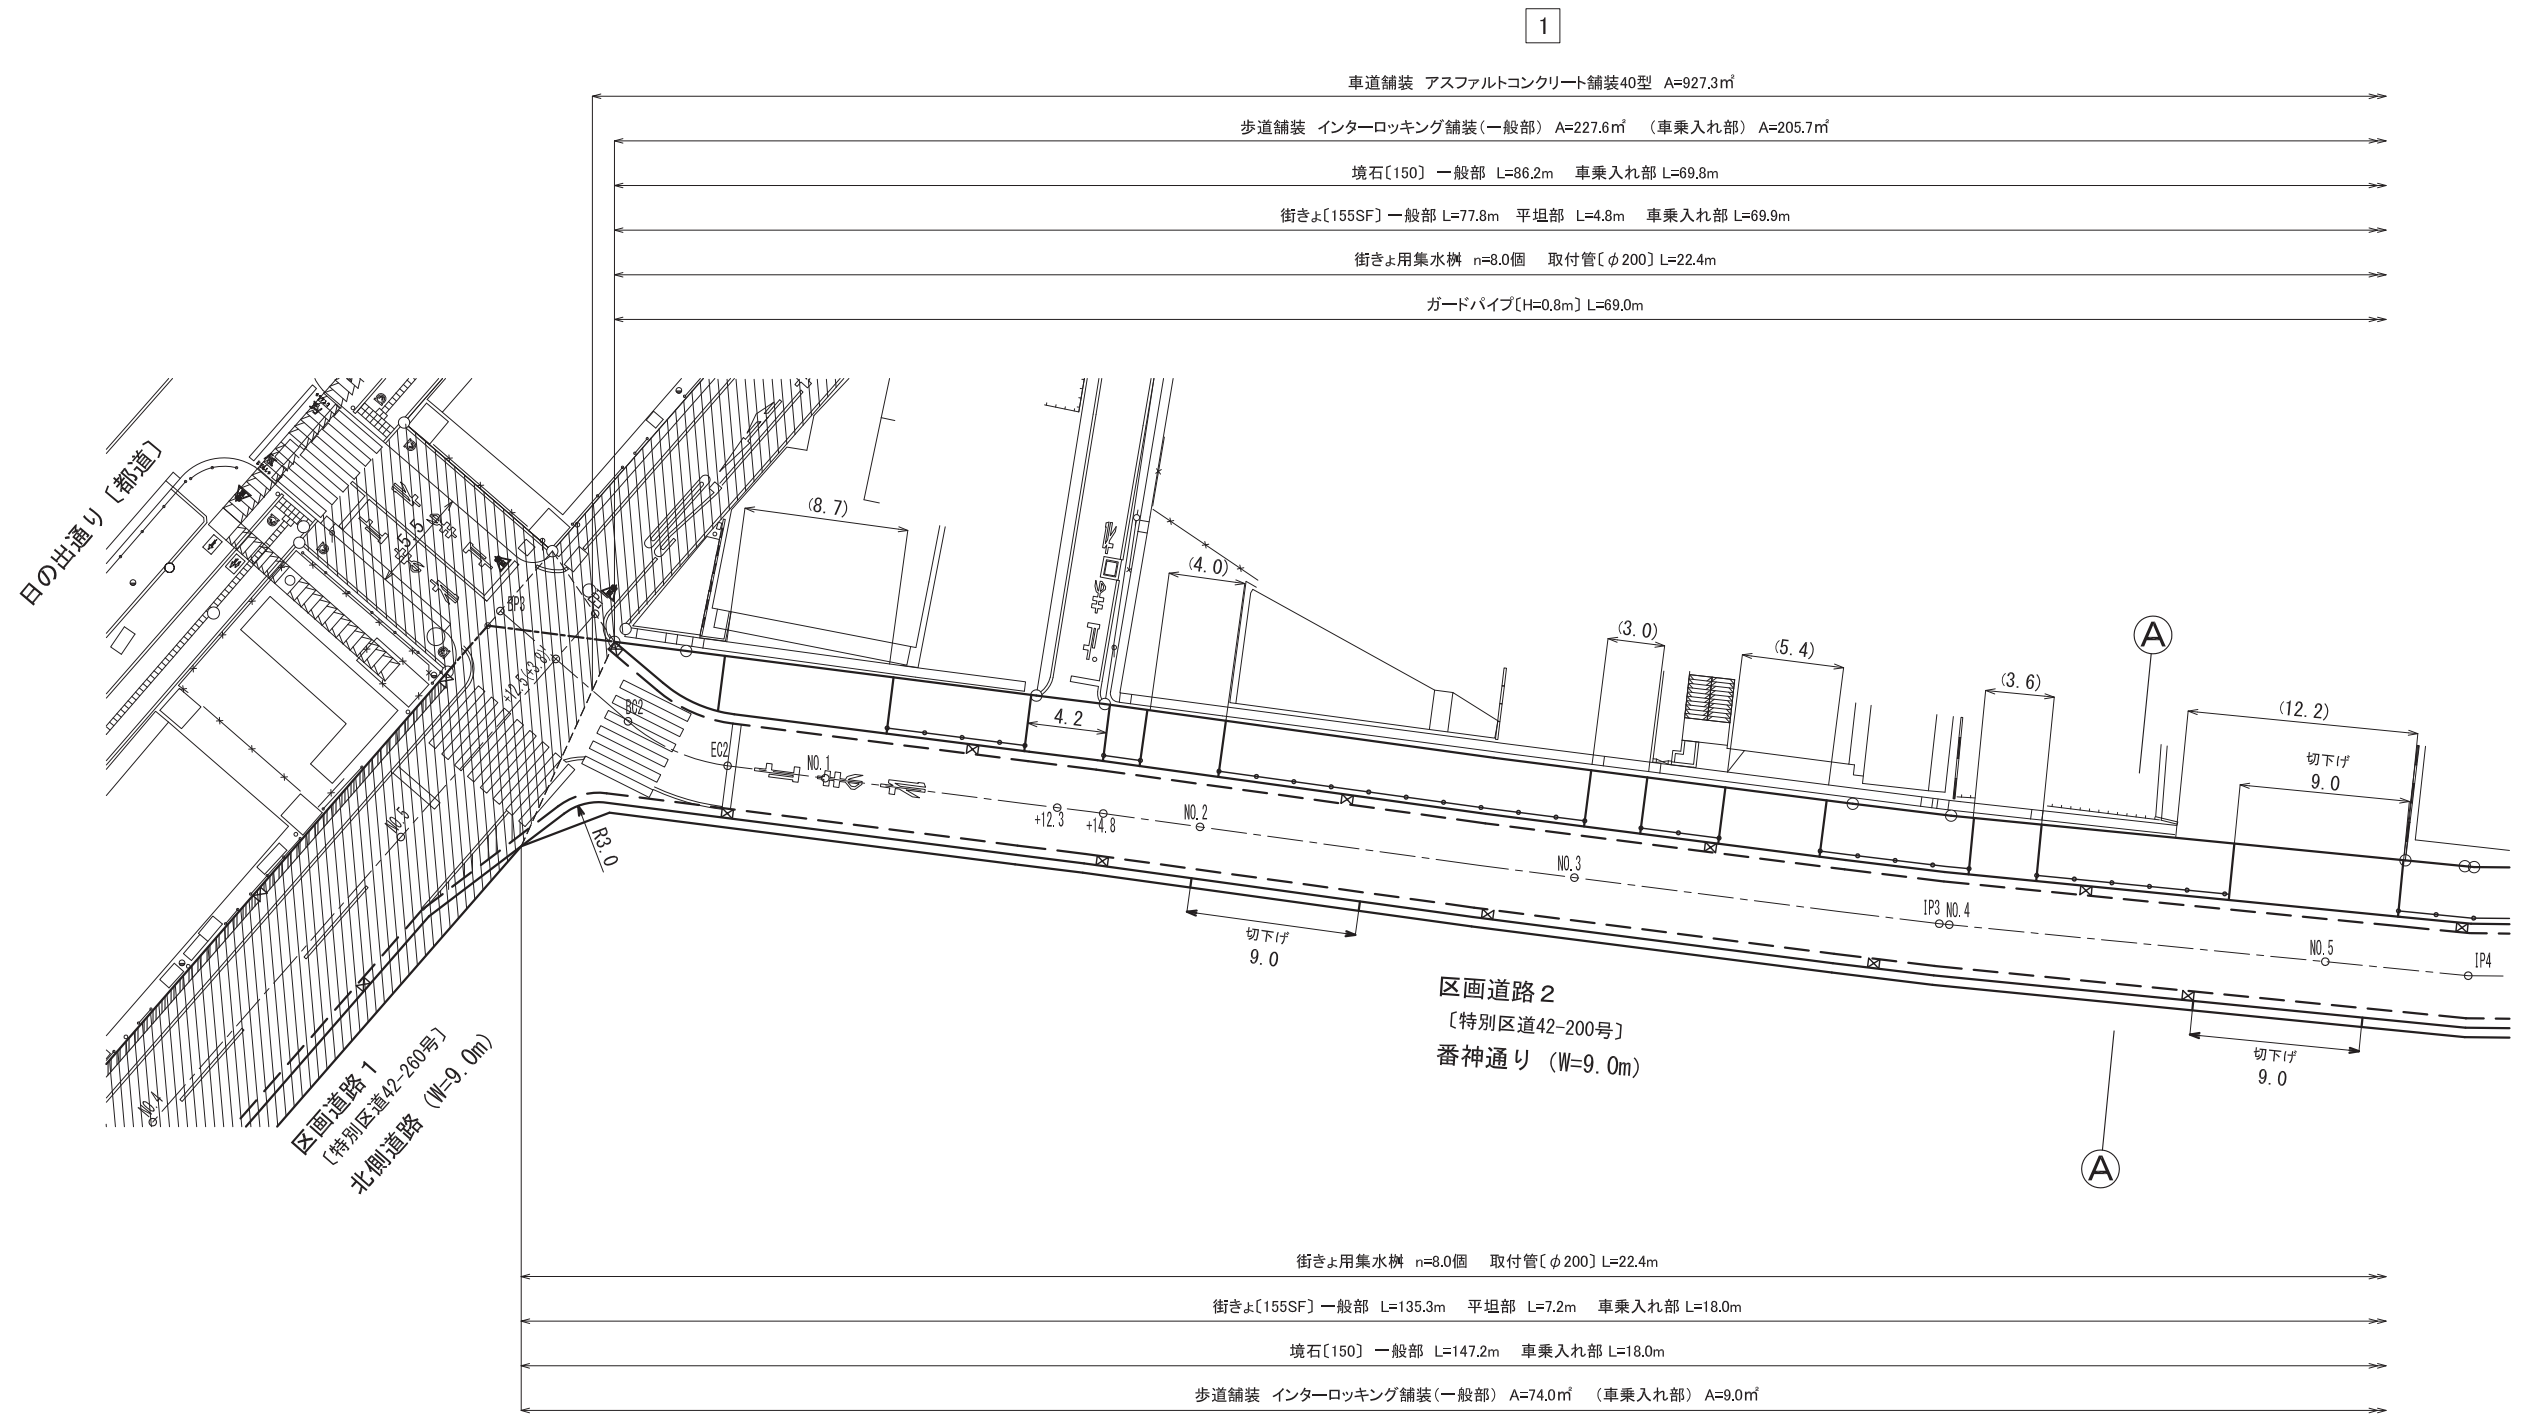

標準断面図 縮尺 1:200

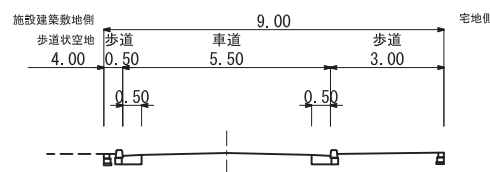


凡 例	
----	街きよ [155SF]
—M—	街きよ用集水樹
////	L形溝 [250B]
○—○—○	ガードパイプ
▨	本図面での数量算出対象外
----	施行区域線

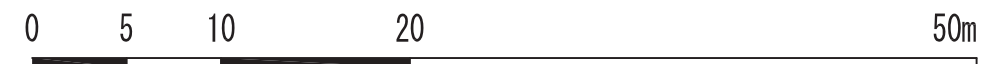




区画道路2-(2) 縮尺 1:400
(A3出力時)

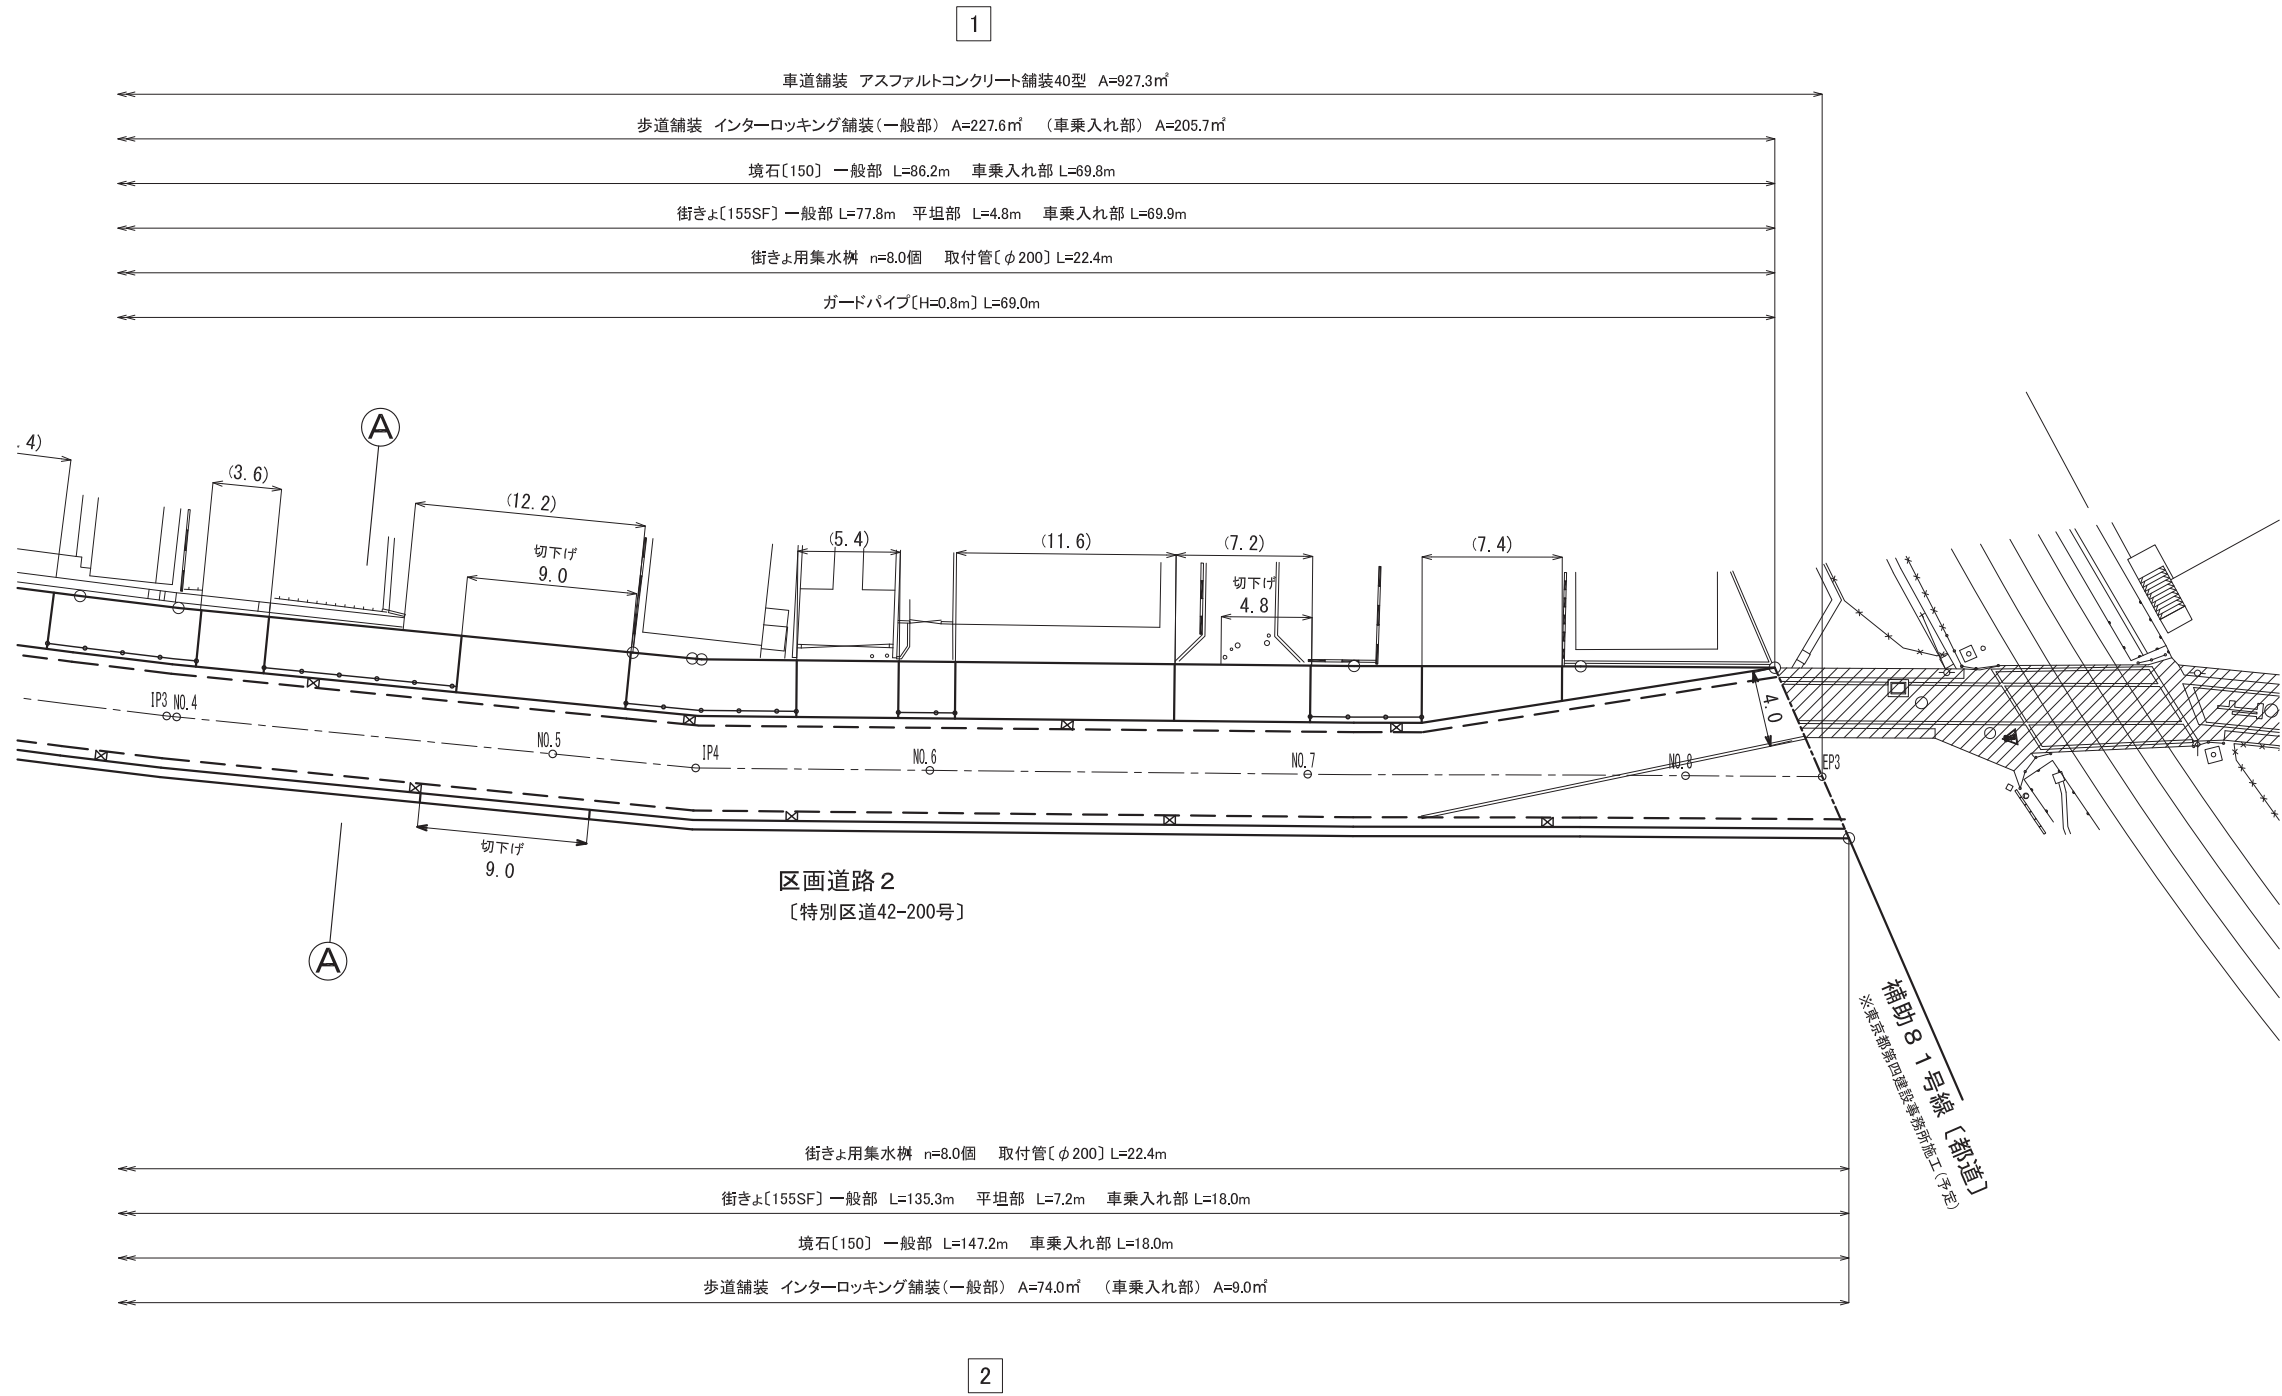

標準断面図 縮尺 1:200

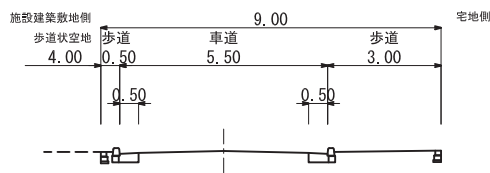


凡 例	
----	街きよ [155SF]
—M—	街きよ用集水樹
////	L形溝 [250B]
○—○—○	ガードパイプ
////	本図面での数量算出対象外
----	施行区域線

縦断面図

S=1：250


<区画道路 2-(1)>

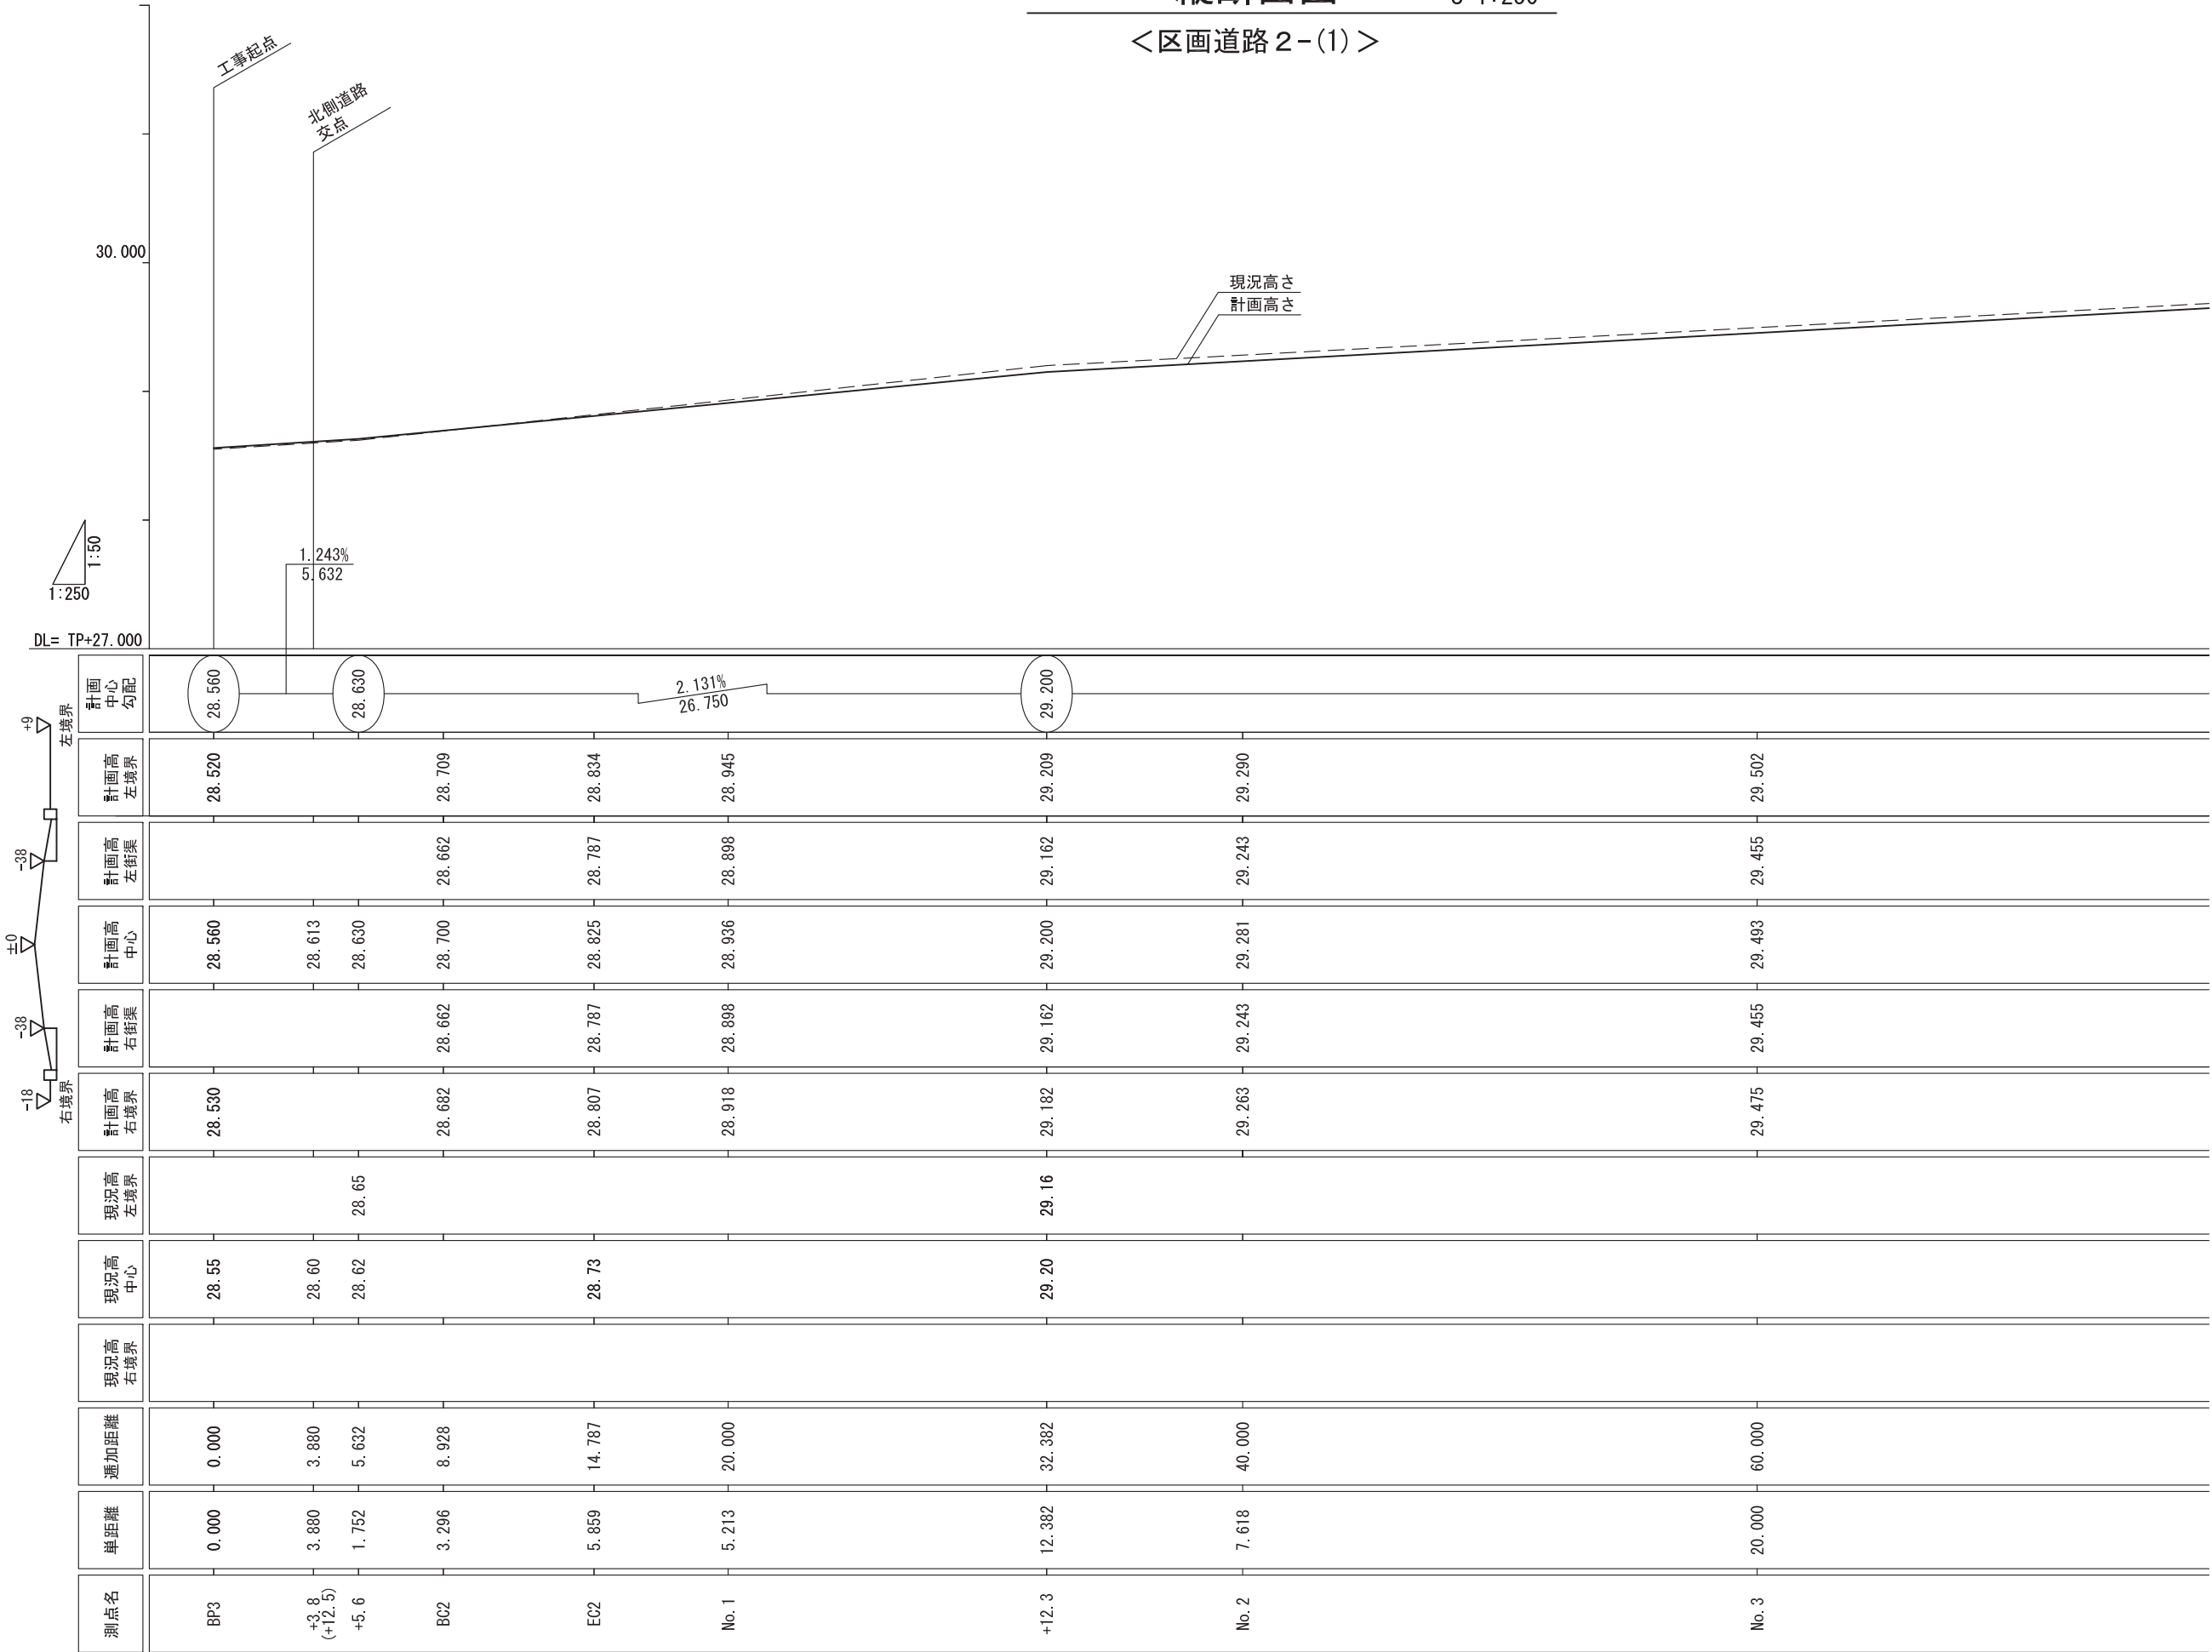

縦断面図

S=1：250


<区画道路 2 - (2) >

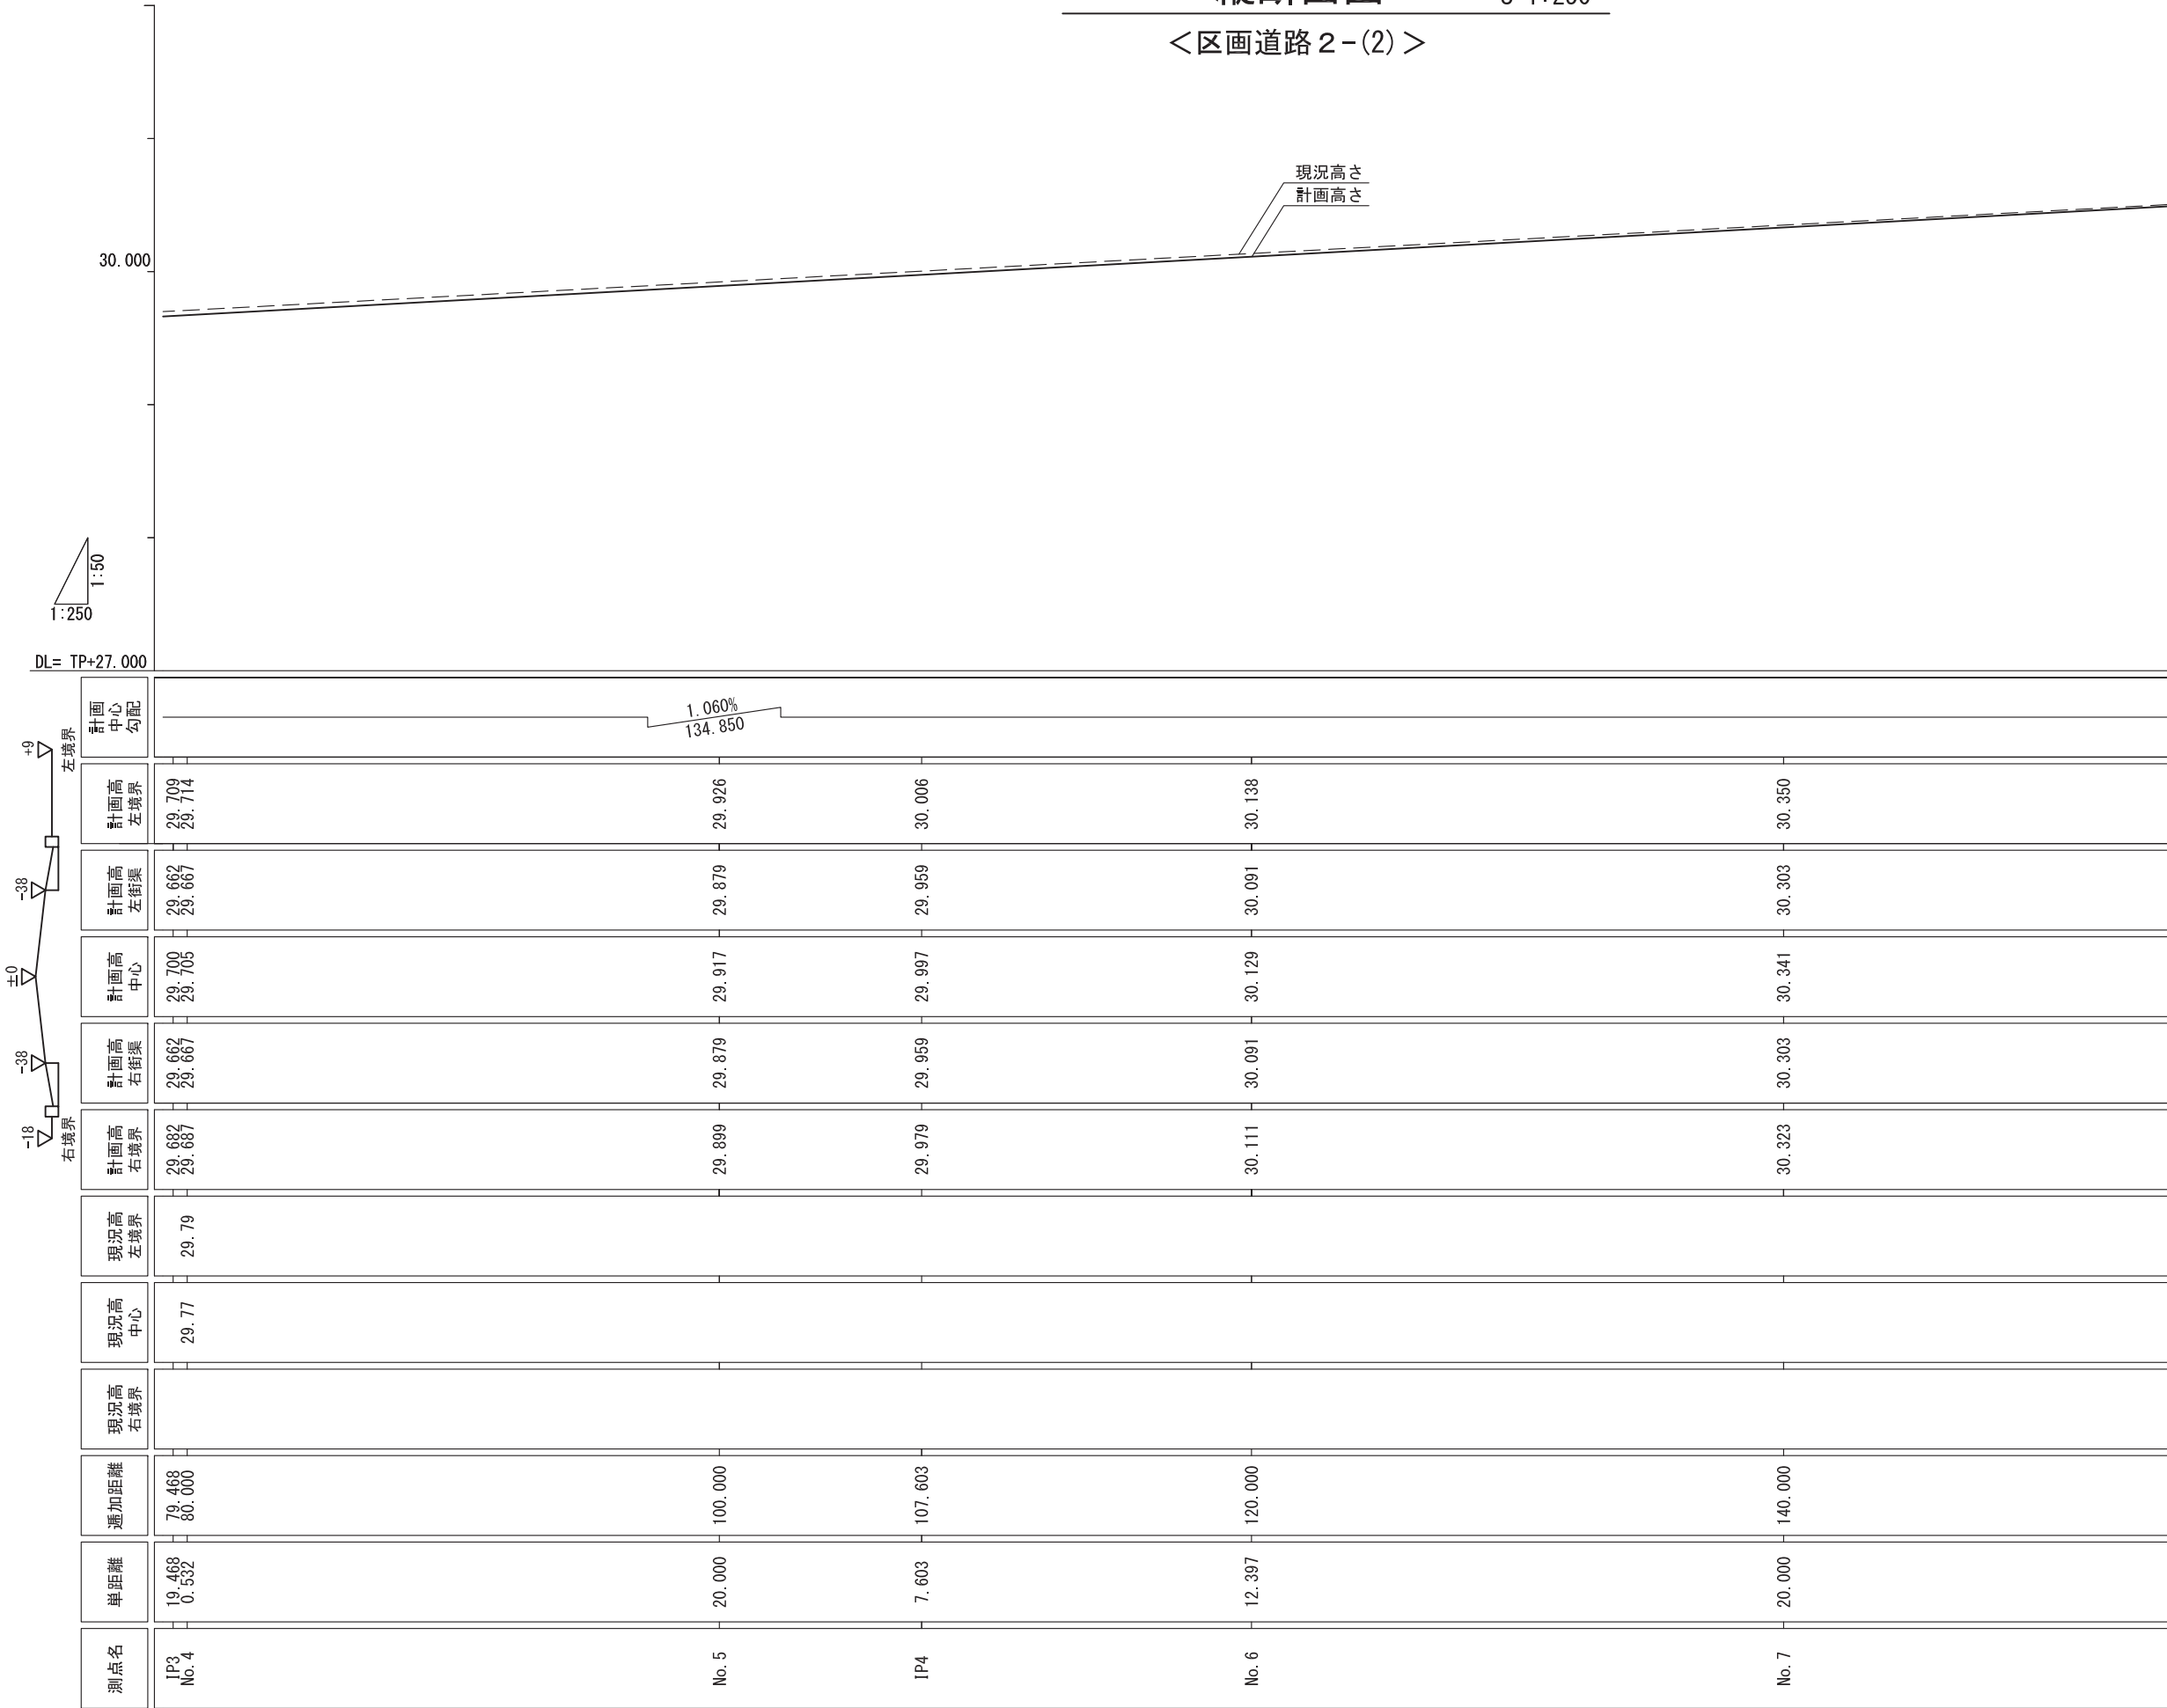

縦断面図

S=1：250


<区画道路 2 - (3)>

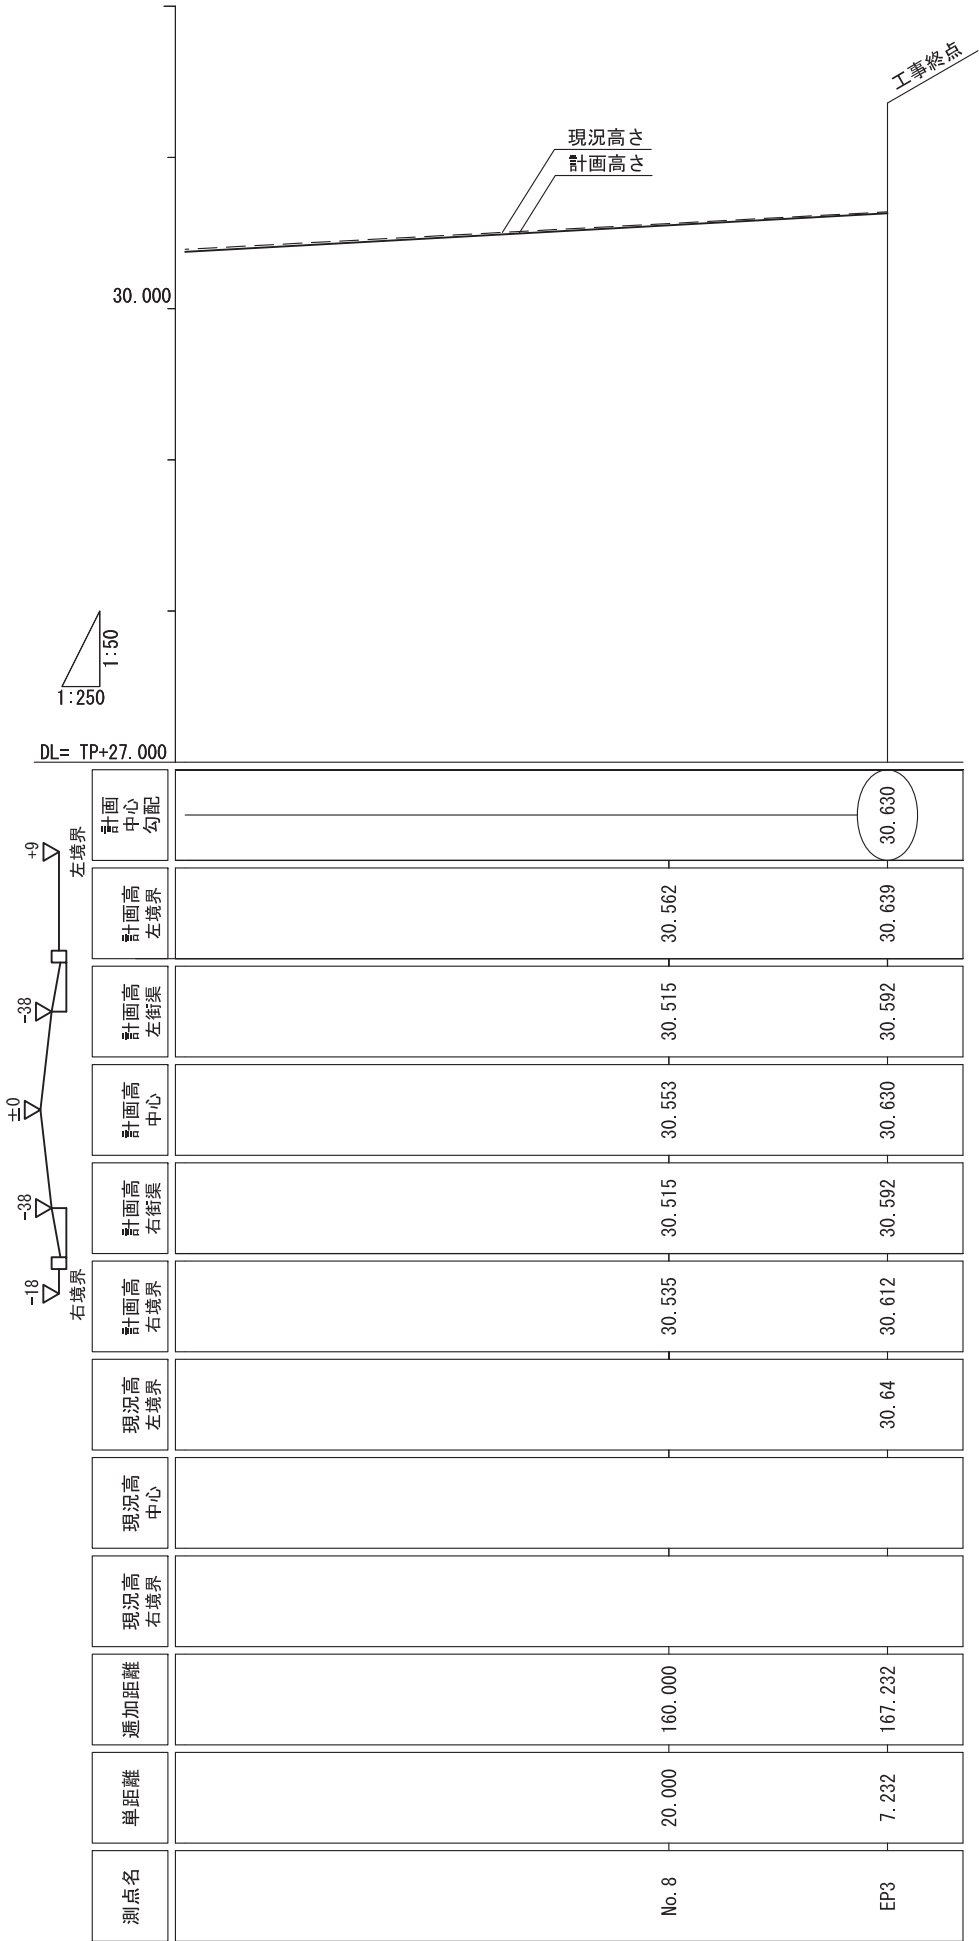

縦断面図


S=1:250

<区画道路 1-(1)>

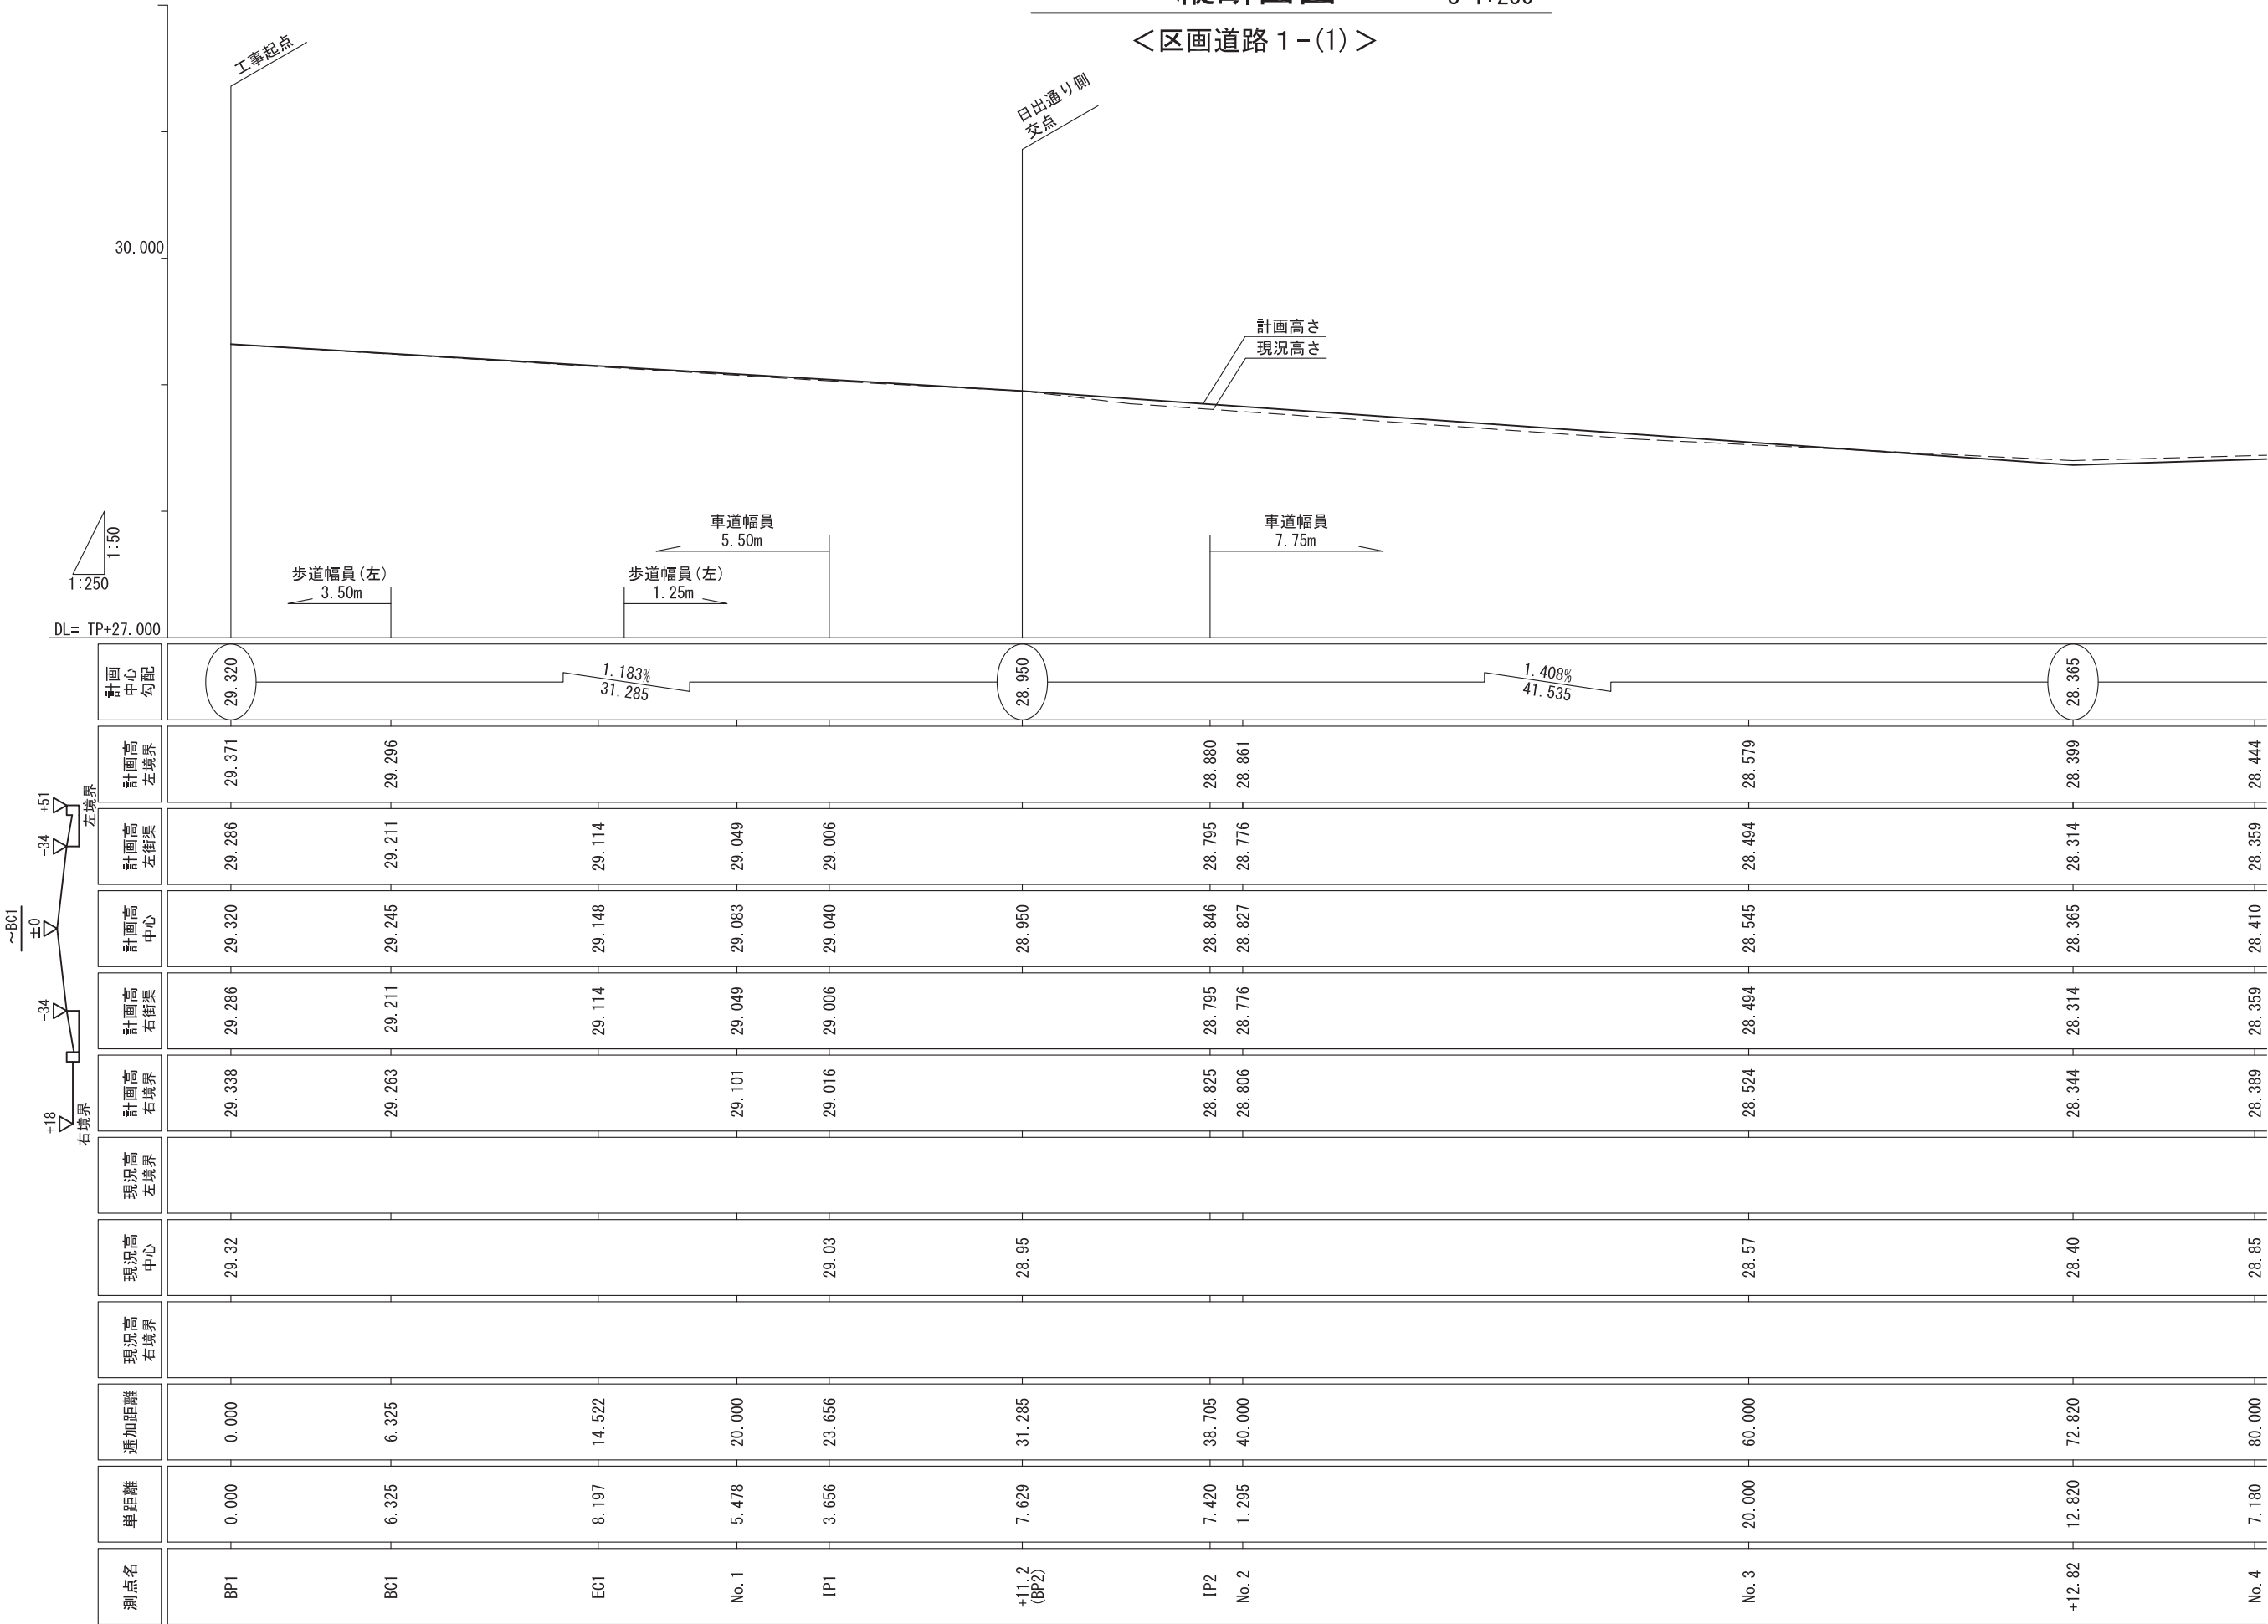


<区画道路 1-(2)>

S=1:250

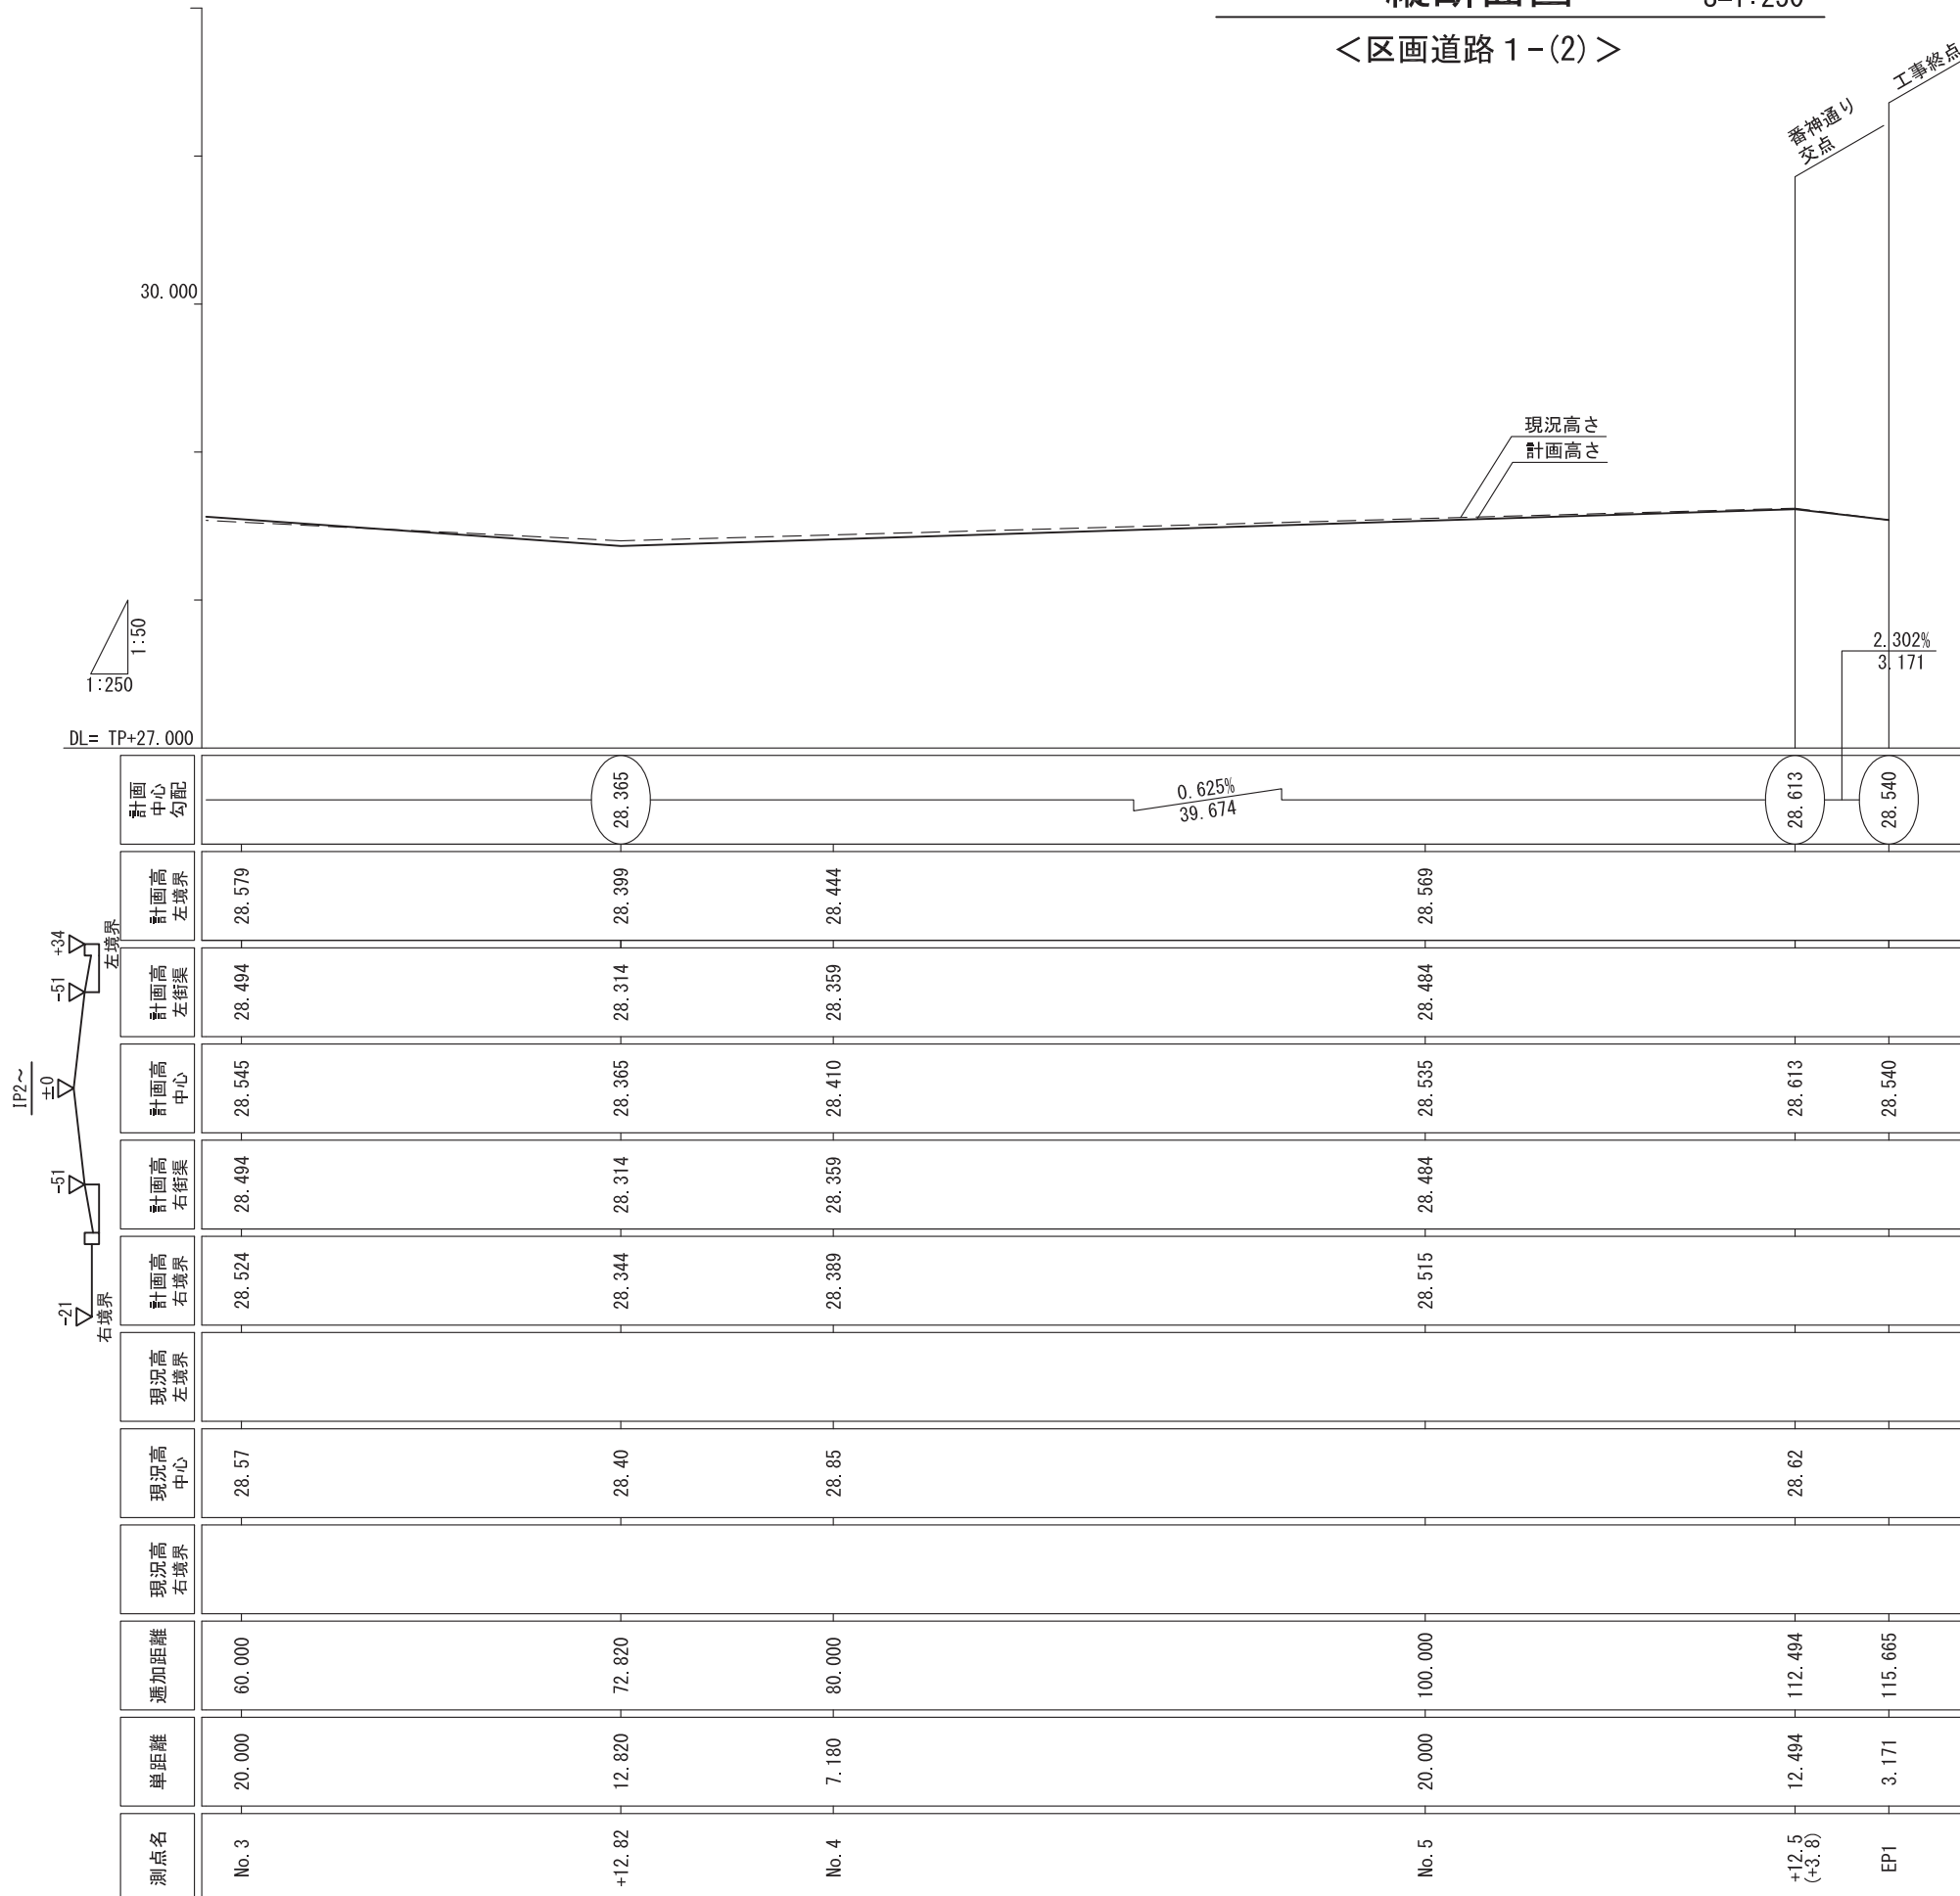


<区画道路2>

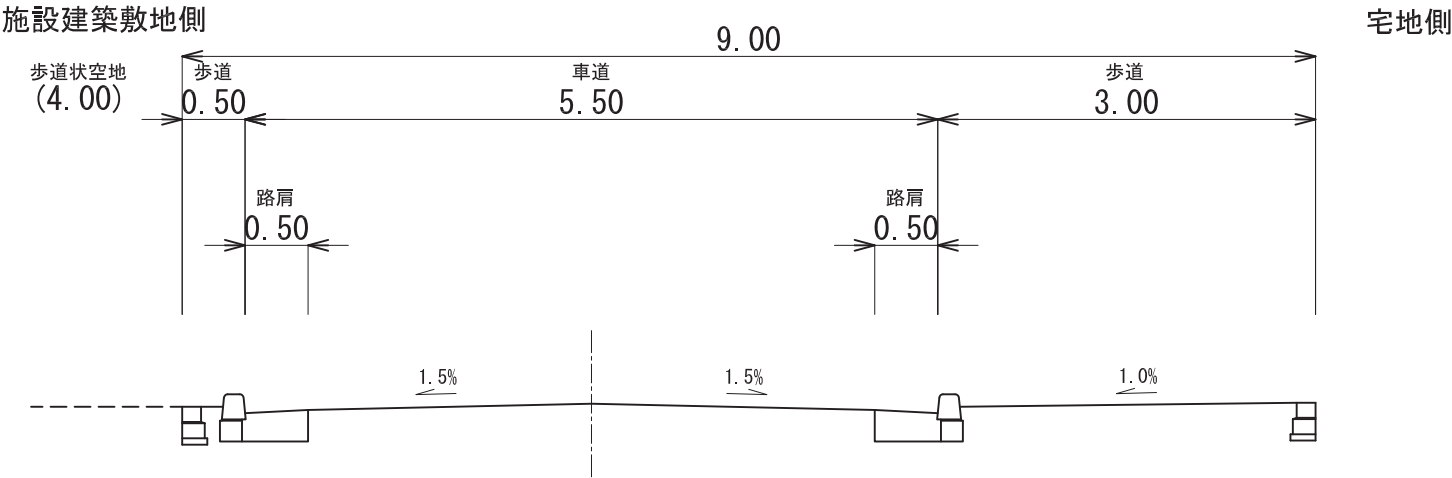


<区画道路1>


IP2～EP1(相互通行区間)

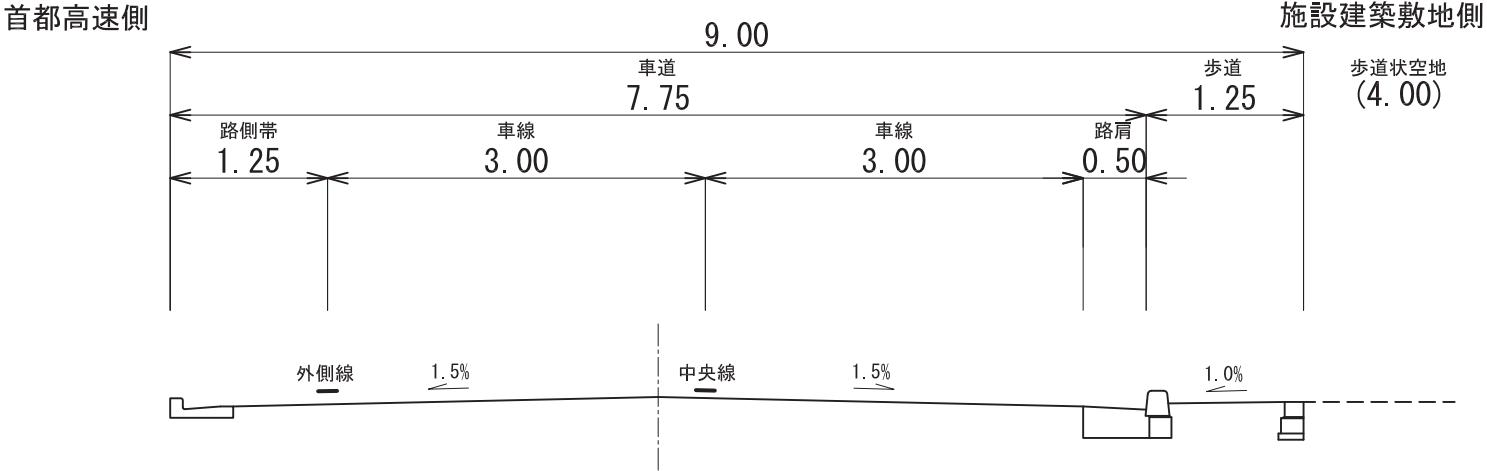

BP1～IP1(一方通行区間)

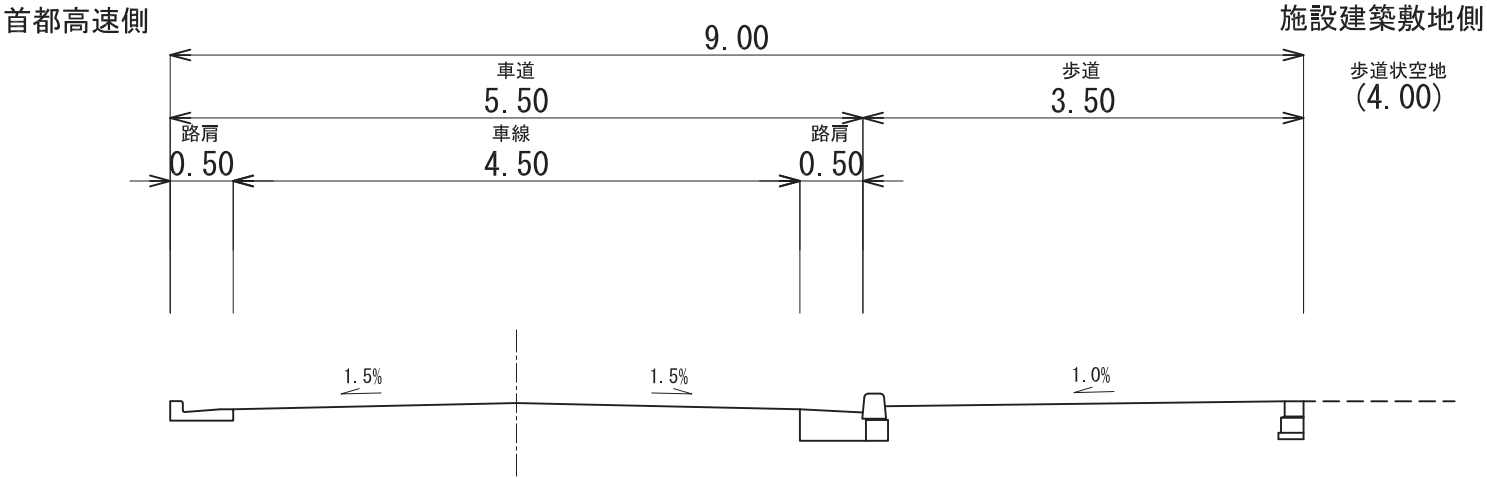

(6) 地下通路の配置図及び設計図

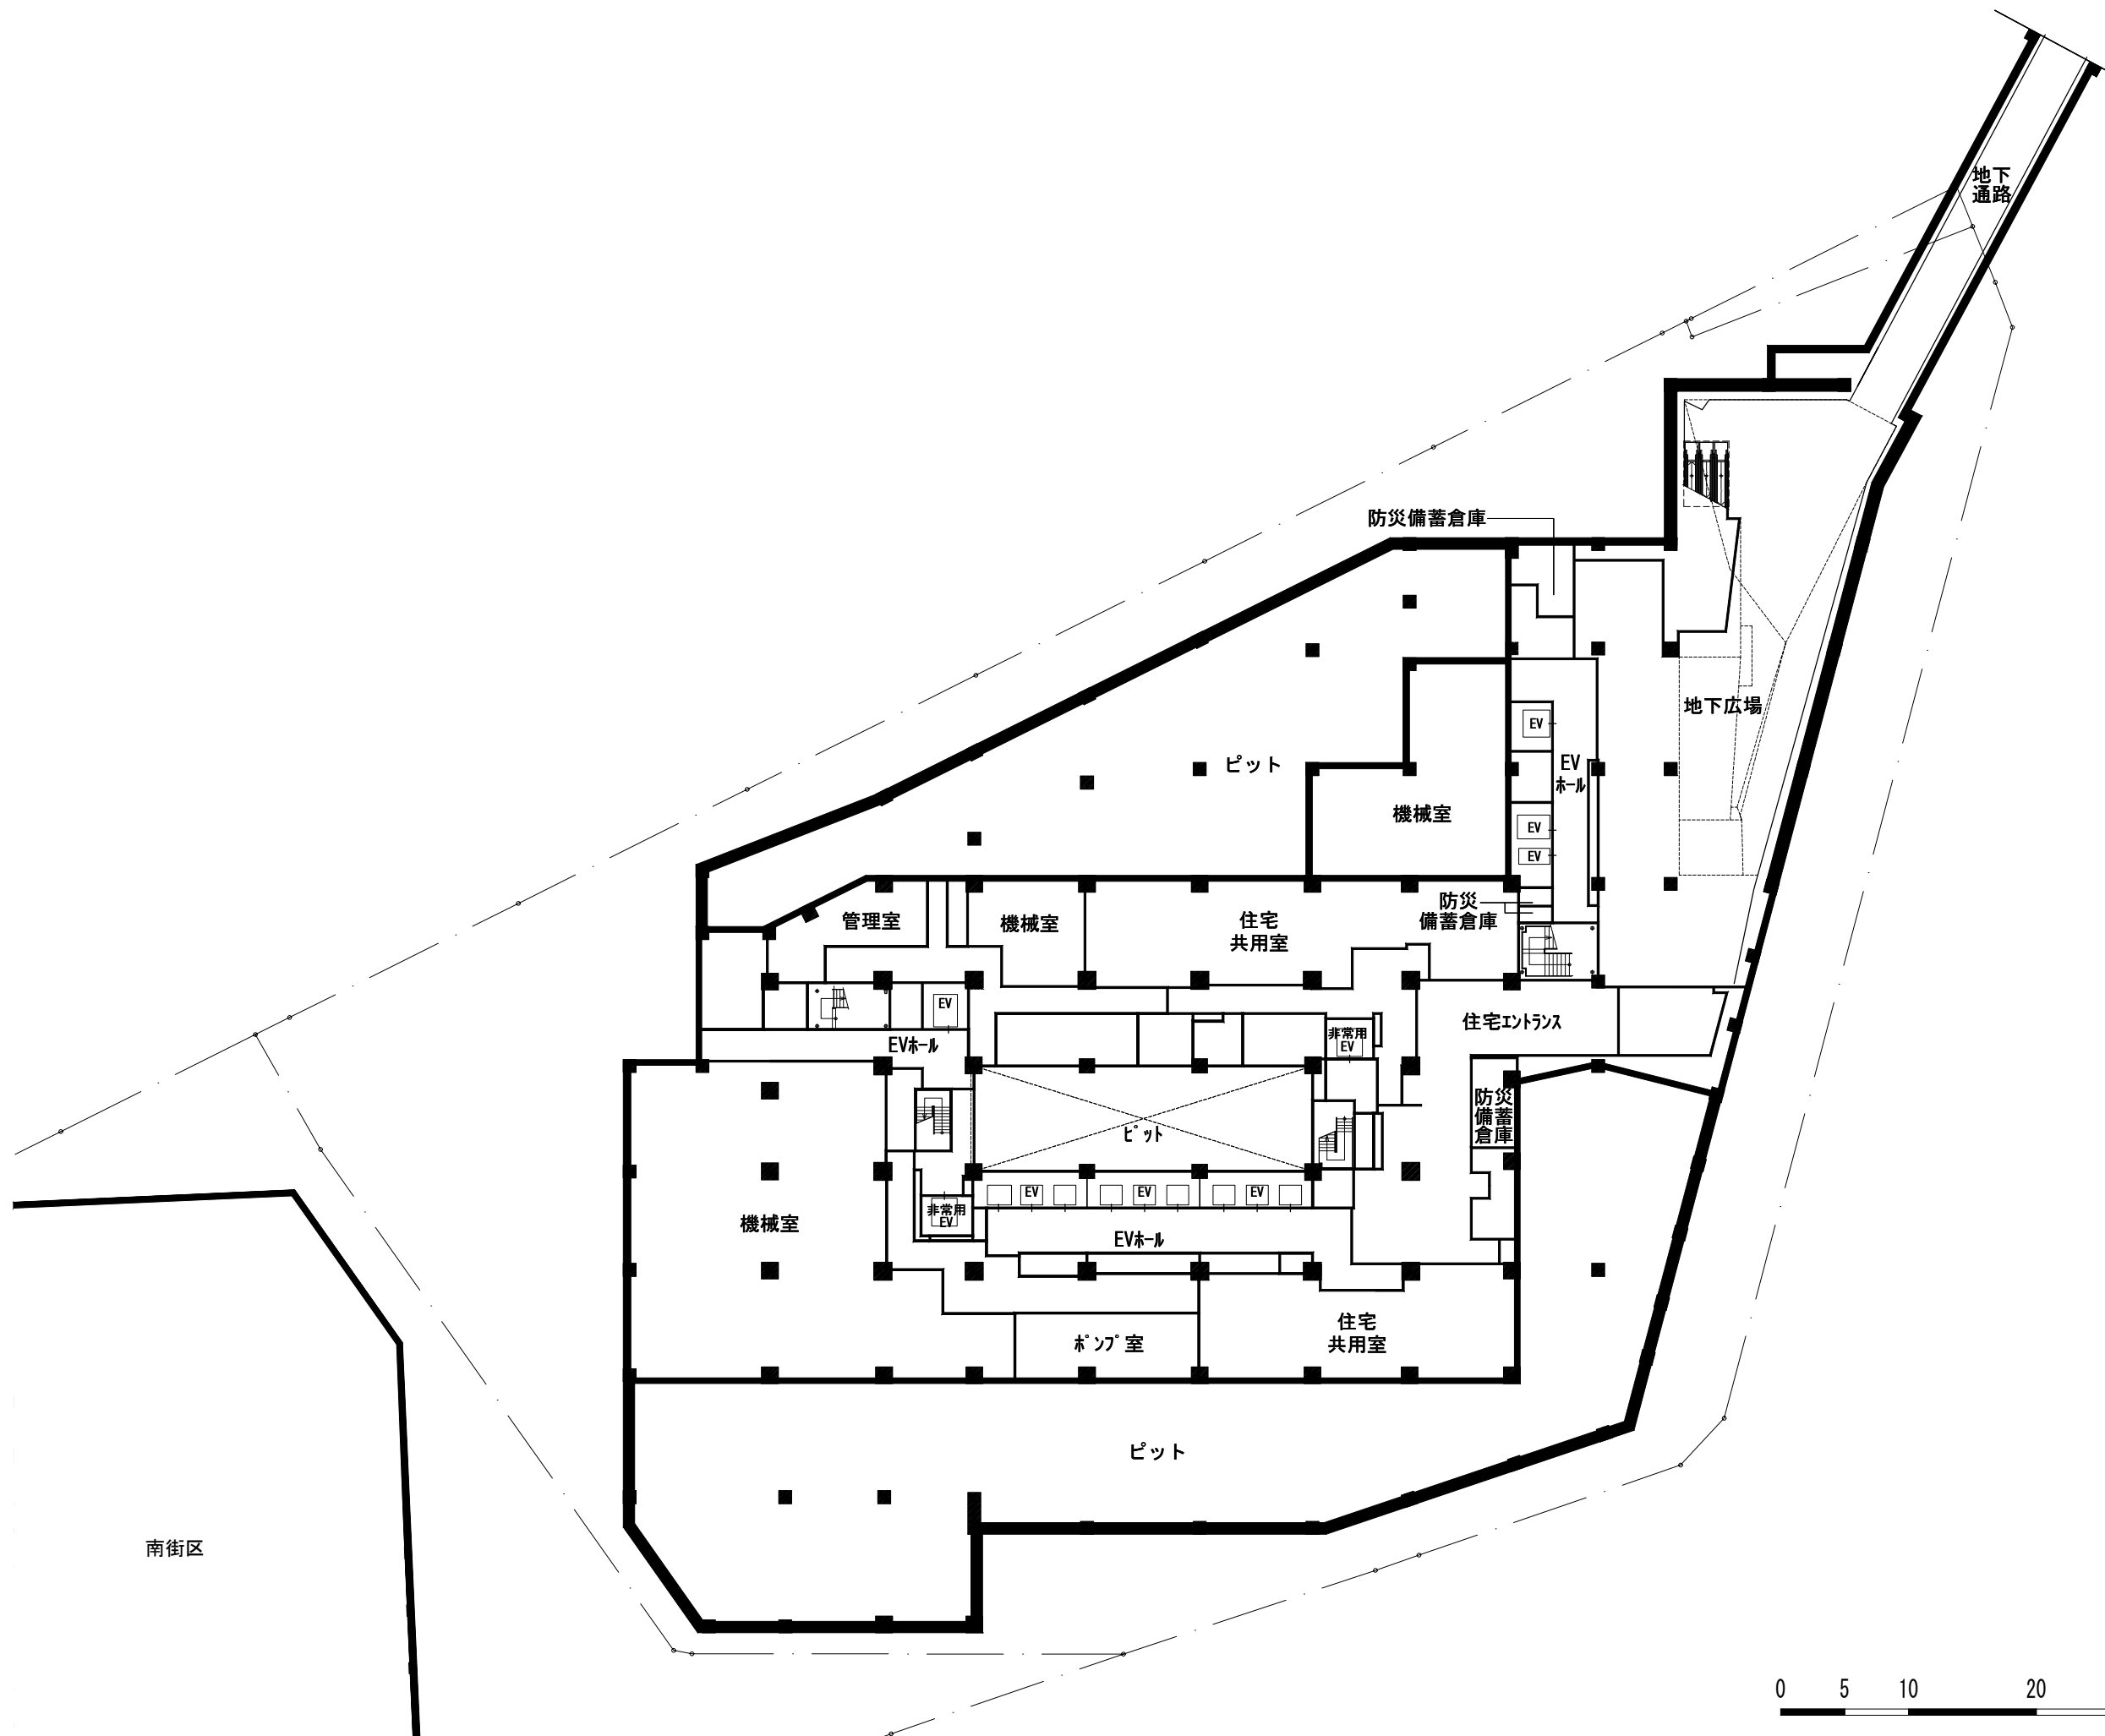

南街区

0 5 10 20

50m

北街区
B2F 平面図

