
豊 島 区
東 池 袋 四 丁 目

豊 島 区
東 池 袋 三 丁 目

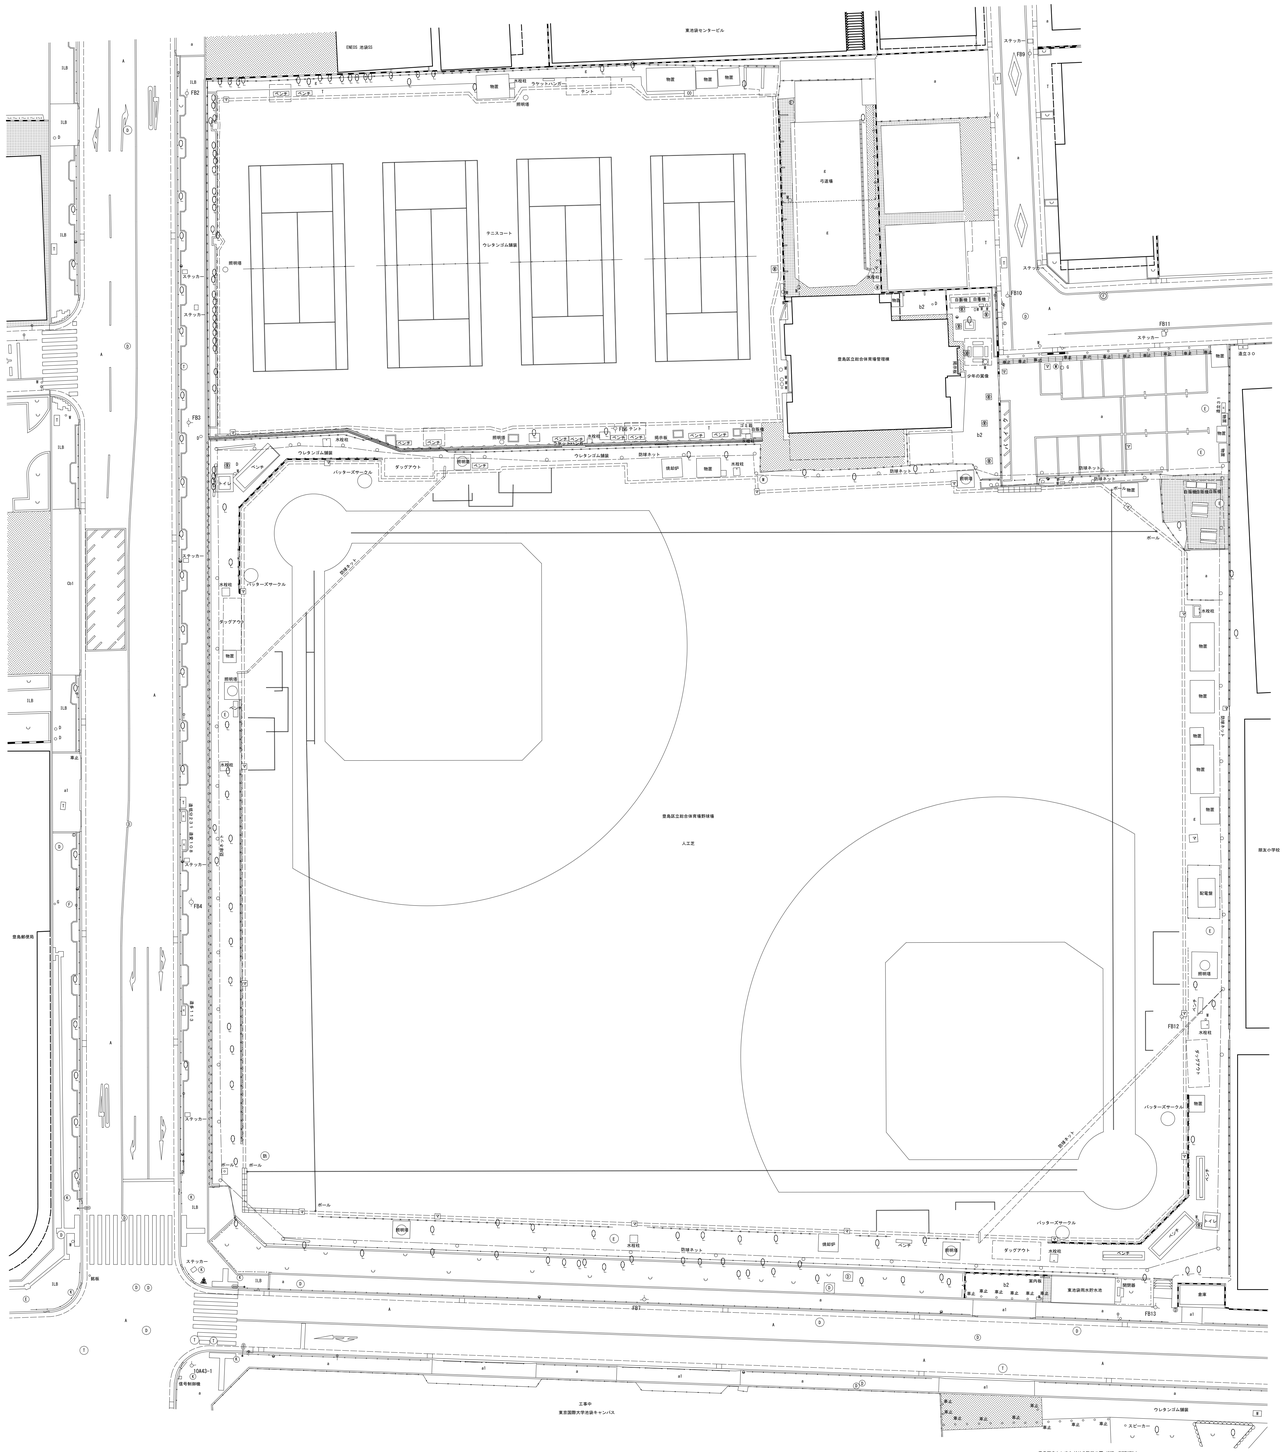

凡例

区分	種別	図式
建物	木造	
	(無壁舎)	
	コンクリート	
	階段	
塀	コンクリート	
	ブロック積花壇	
柵	コンクリート	
	ブロック・万年	
道路	フェンス	
	生け垣	
	車止め	
	防球ネット	
小物施設	門	
	たたき	
	集水桝	
	L 形側溝	
	上水孔	
	下水孔	
	ガス施設	
	電気施設	
	配電設備	通信ＢＯＸ
	ＮＴＴ孔	
	警報施設	
	消火栓	
	防火水槽	
	その他人孔	
	消火器	
	電柱	
	外灯	
	信号機	
	道路標識	
	カーブミラー	
地面	独立樹	
	竹	
	園芸	
舗装	アスファルト	A・a
	コンクリート平板	Cb1
	レンガブロック	b2
	インターロッキング	ILB

作業名称	東池袋四丁目3277-80の用地に係る測量業務委託				
図面名称	現況測量図	図面縮尺	1:250	図面番号	1/1
計画機関	豊島区文化商工部学習・スポーツ課				
作業機関	株式会社　双葉	作業責任者	泉　祥太		
作成年月	令和4年3月	測量士番号	H26-1022		

1A127-1