



全体一般図

縦断図 S = 1 / 500

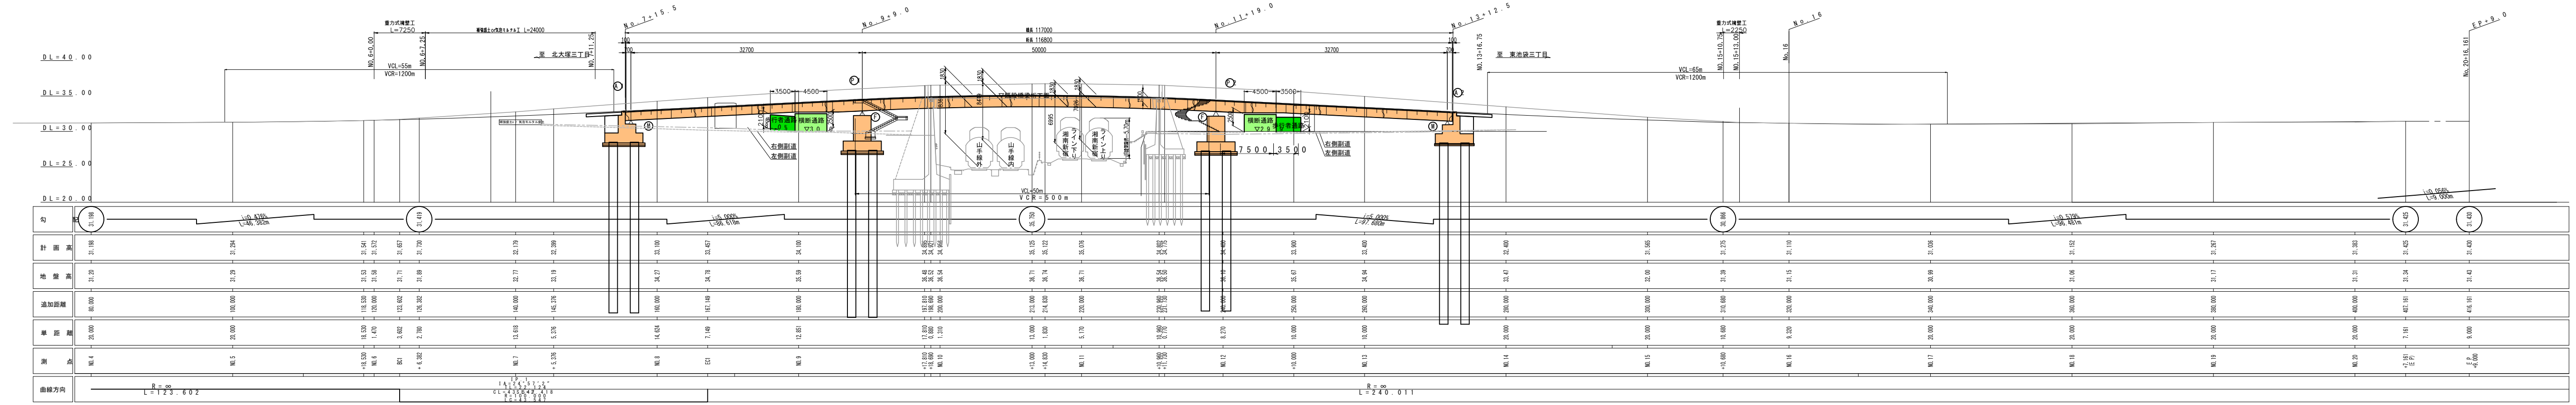

平面図 S = 1 / 500

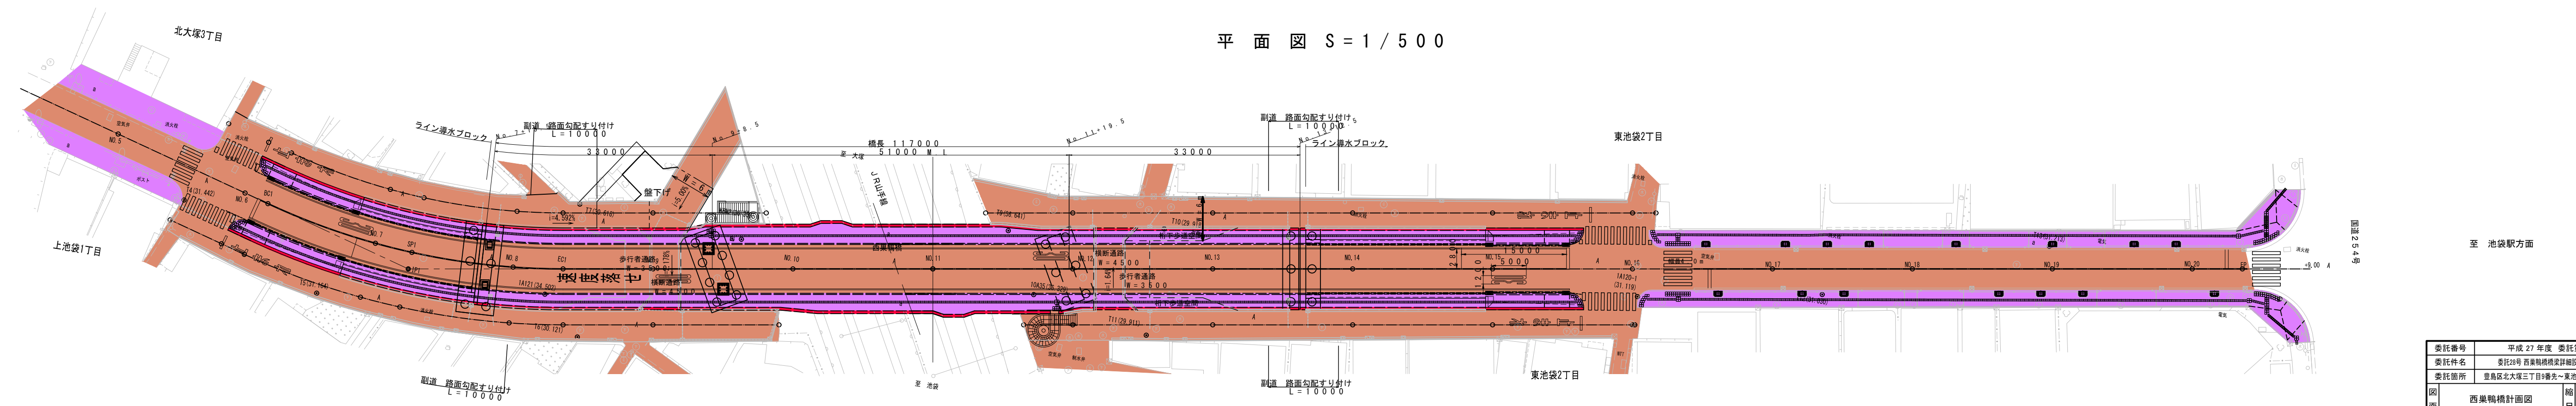

委託番号	平成 27 年度 委託第 28 号
委託件名	委託第 28 号 西巣鴨橋架設詳細設計業務請負
委託箇所	豊島区北大塚3丁目9番先～東池袋2丁目50番先
図 面	西巣鴨橋計画図
縮 尺	-
製作年月日	平成 29 年 1 月 日
図面番号	2 / 5
製 長	係 長 照 査 設 計 製 図
豊島区都市整備部道路整備課	