



地区整備方針  
(重点的にすすめるまちづくり)

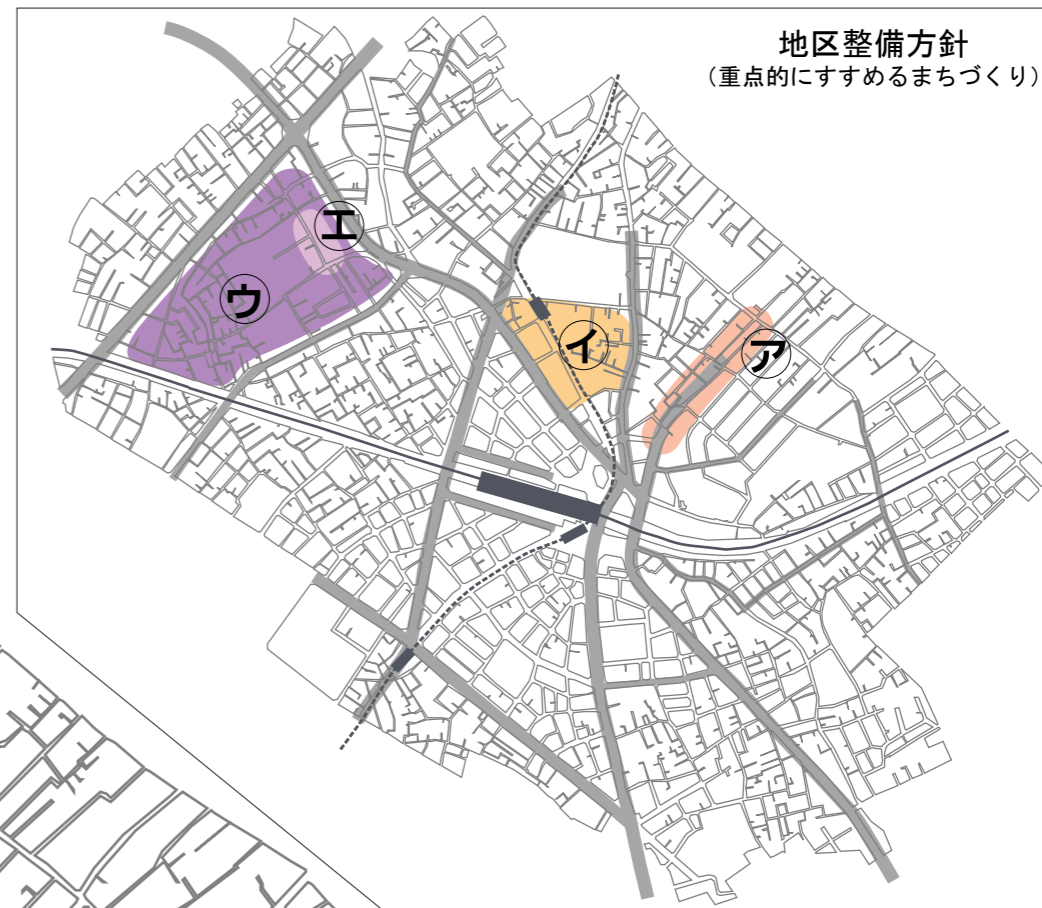

※図中の記号は、本文中 2) 重点的にすすめるまちづくりに対応します。

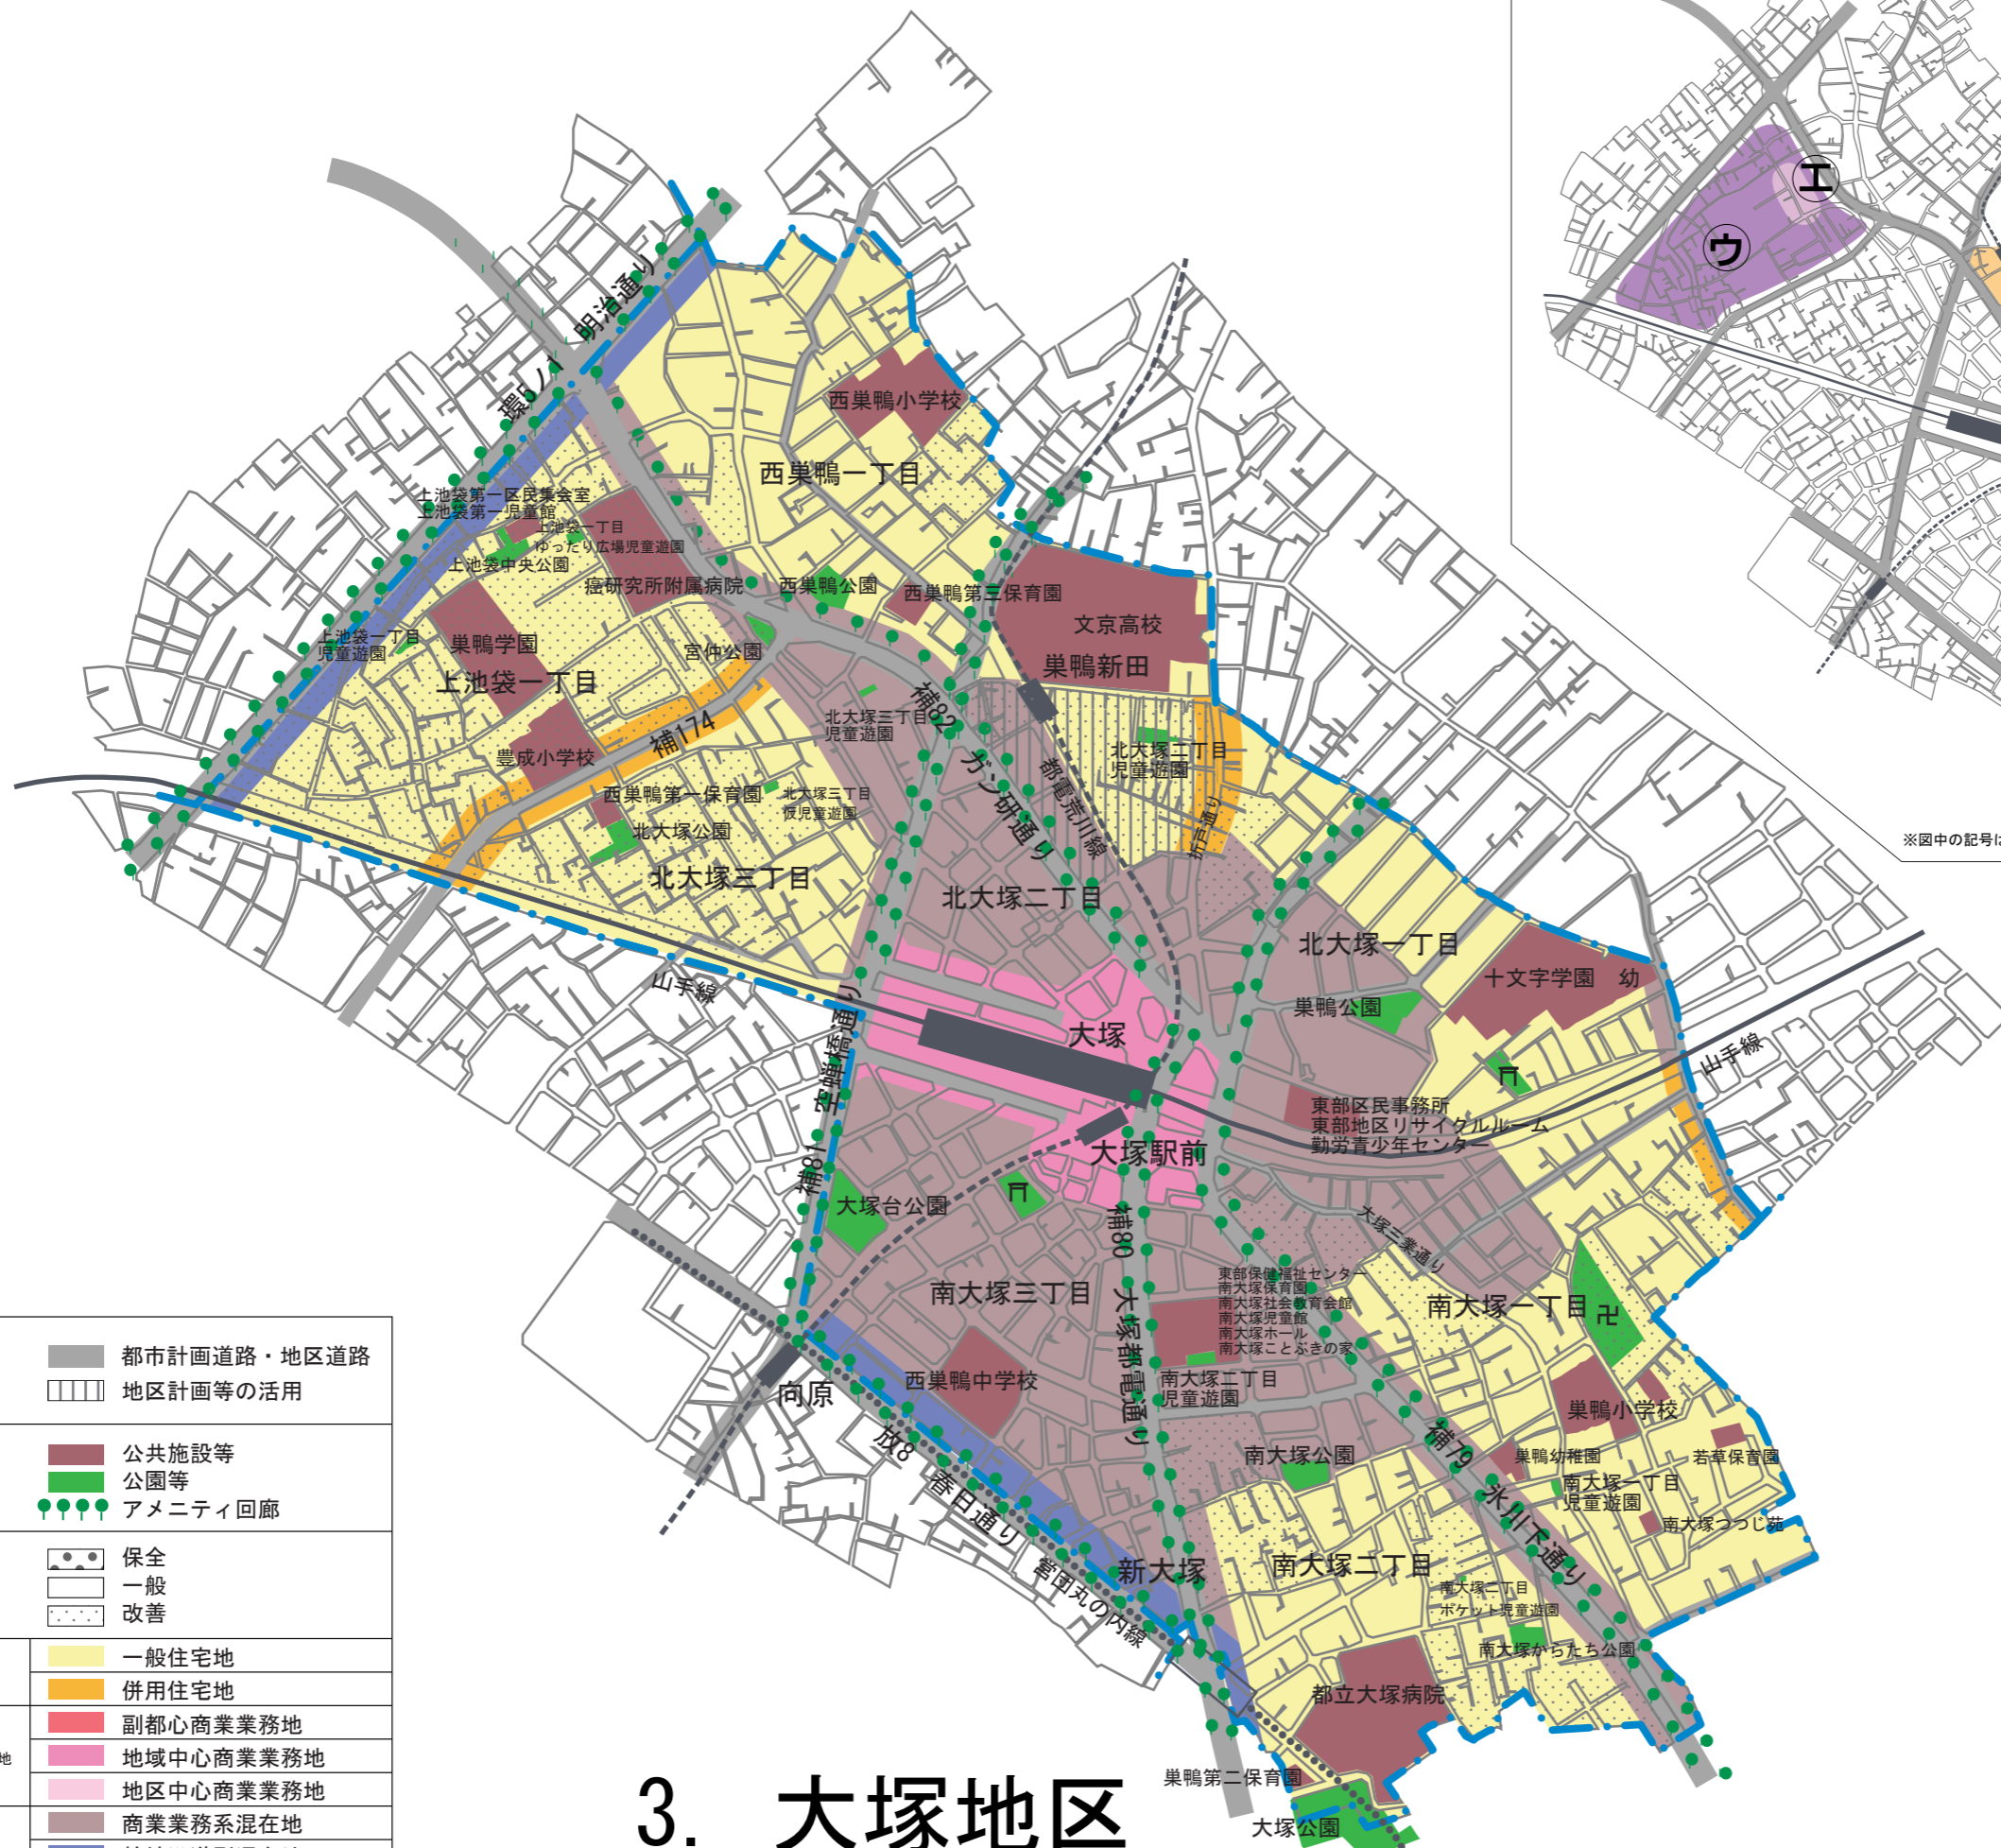

●地区図凡例

|          |        |                         |
|----------|--------|-------------------------|
| 道路・地区計画等 |        | 都市計画道路・地区道路<br>地区計画等の活用 |
| アメニティの形成 |        | 公共施設等<br>公園等<br>アメニティ回廊 |
| 住環境      |        | 保全<br>一般<br>改善          |
| 土地利用方針   | 住宅地    | 一般住宅地<br>併用住宅地          |
|          | 商業業務地  | 副都心商業業務地<br>地域中心商業業務地   |
|          |        | 地区中心商業業務地<br>商業業務系混在地   |
|          | 都市型混在地 | 幹線沿道型混在地<br>産業系混在地      |

# 3. 大塚地区

