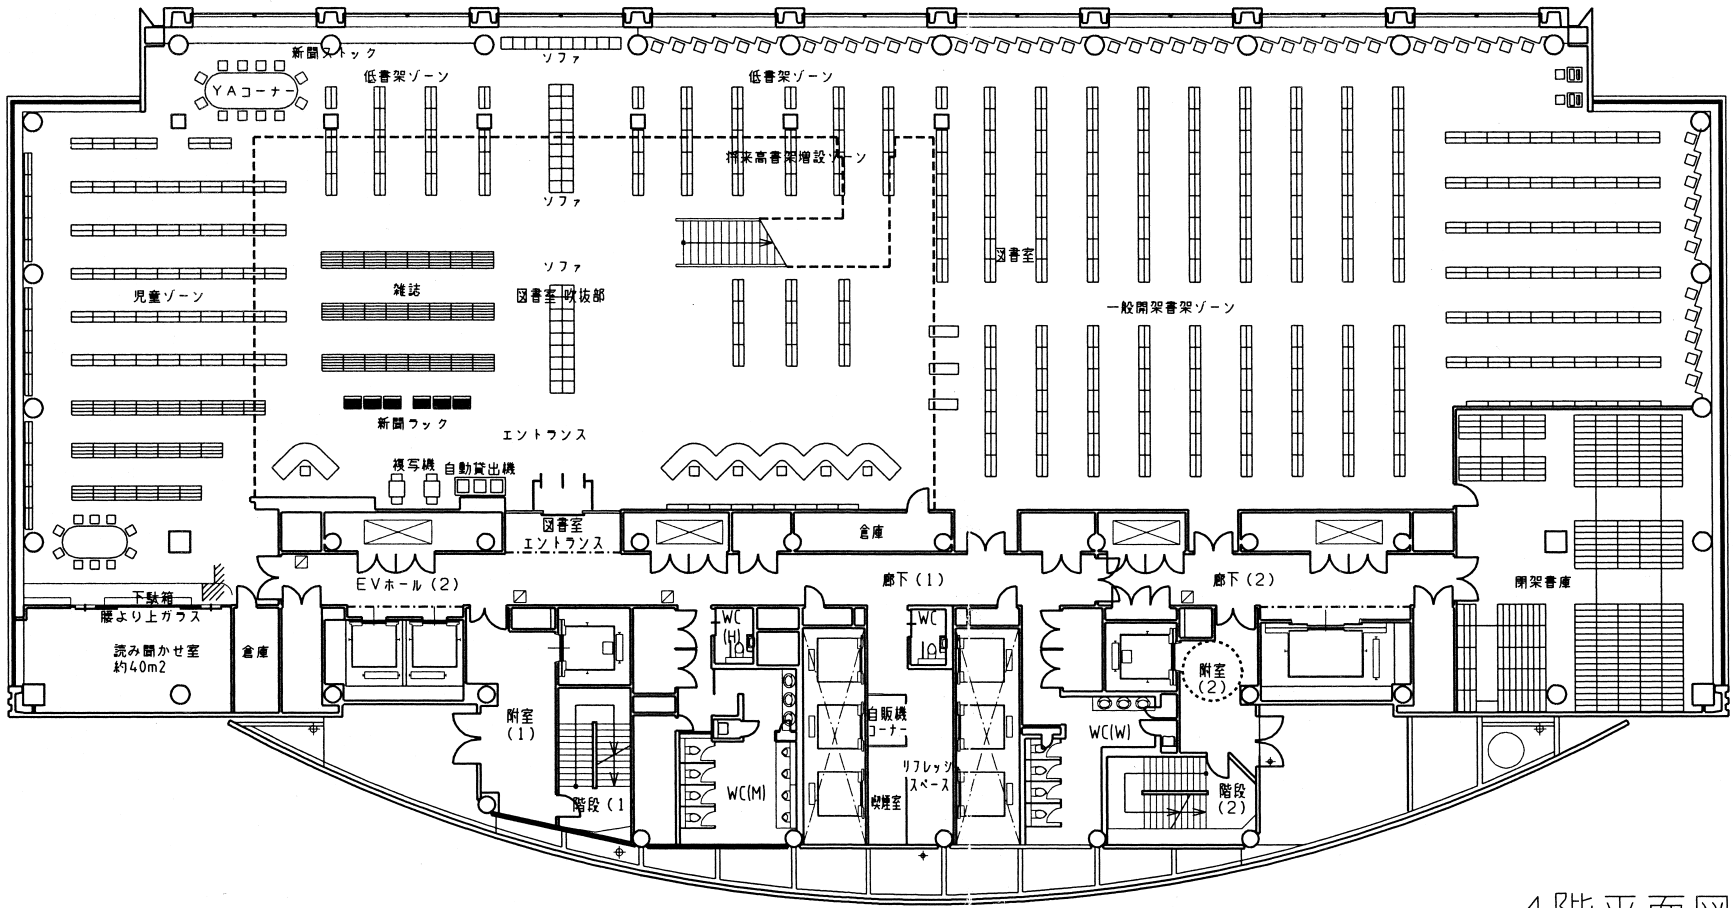
新聞ストック
ソファ
低書架ゾーン
低書架ゾーン
YAコーナー
将来高書架増設ゾーン
ソファ
ソファ
図書室
児童ゾーン
雑誌
図書室 吹抜部
一般開架書架ゾーン
新聞ラック
エントランス
複写機
自動貸出機
図書室
エントランス
倉庫
EVホール（2）
廊下（1）
廊下（2）
開架書庫
下駄箱
腰より上ガラス
読み聞かせ室
約40m2
倉庫
附室
（1）
WC
(H)
WC
(H)
自販機
コーナー
リフレッシュ
スペース
喫煙室
WC(M)
WC(W)
附室
（2）
階段（1）
階段
（2）

4階平面図（案）