


東京都市計画地区計画

環状4号線周辺地区地区計画 計画図1

〔豊島区決定〕

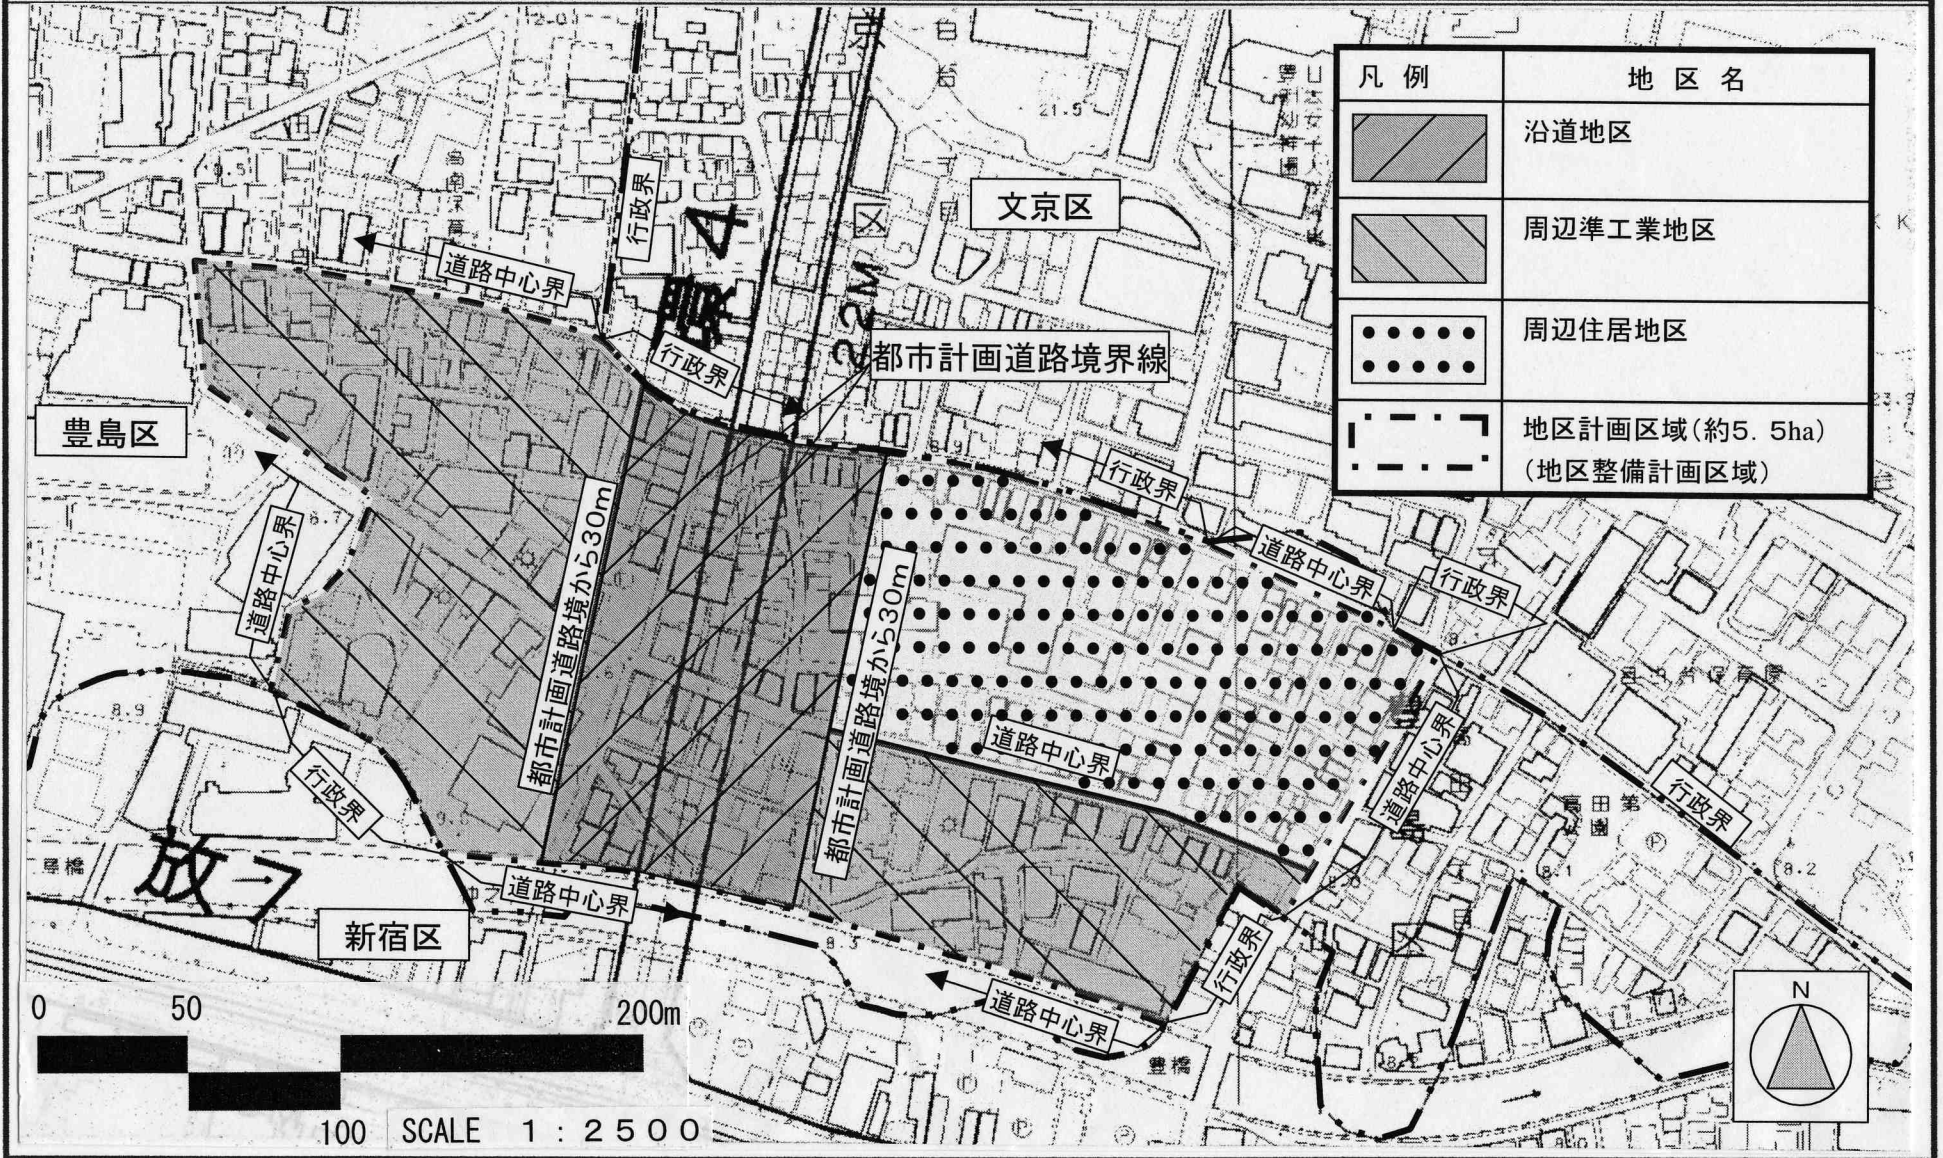


この地図は、東京都知事の承認を受けて、東京都縮尺 1/2,500 の地形図及び道路網図を使用して作成したものである。ただし、計画線は、都市計画道路の計画図から転記したものである。無断複製を禁ず。 (承認番号) 16都市基交第162号、平成16年7月28日 (承認番号) 16都市基街第282号、平成16年7月27日

東京都市計画地区計画

環状4号線周辺地区地区計画 計画図2

[豊島区決定]

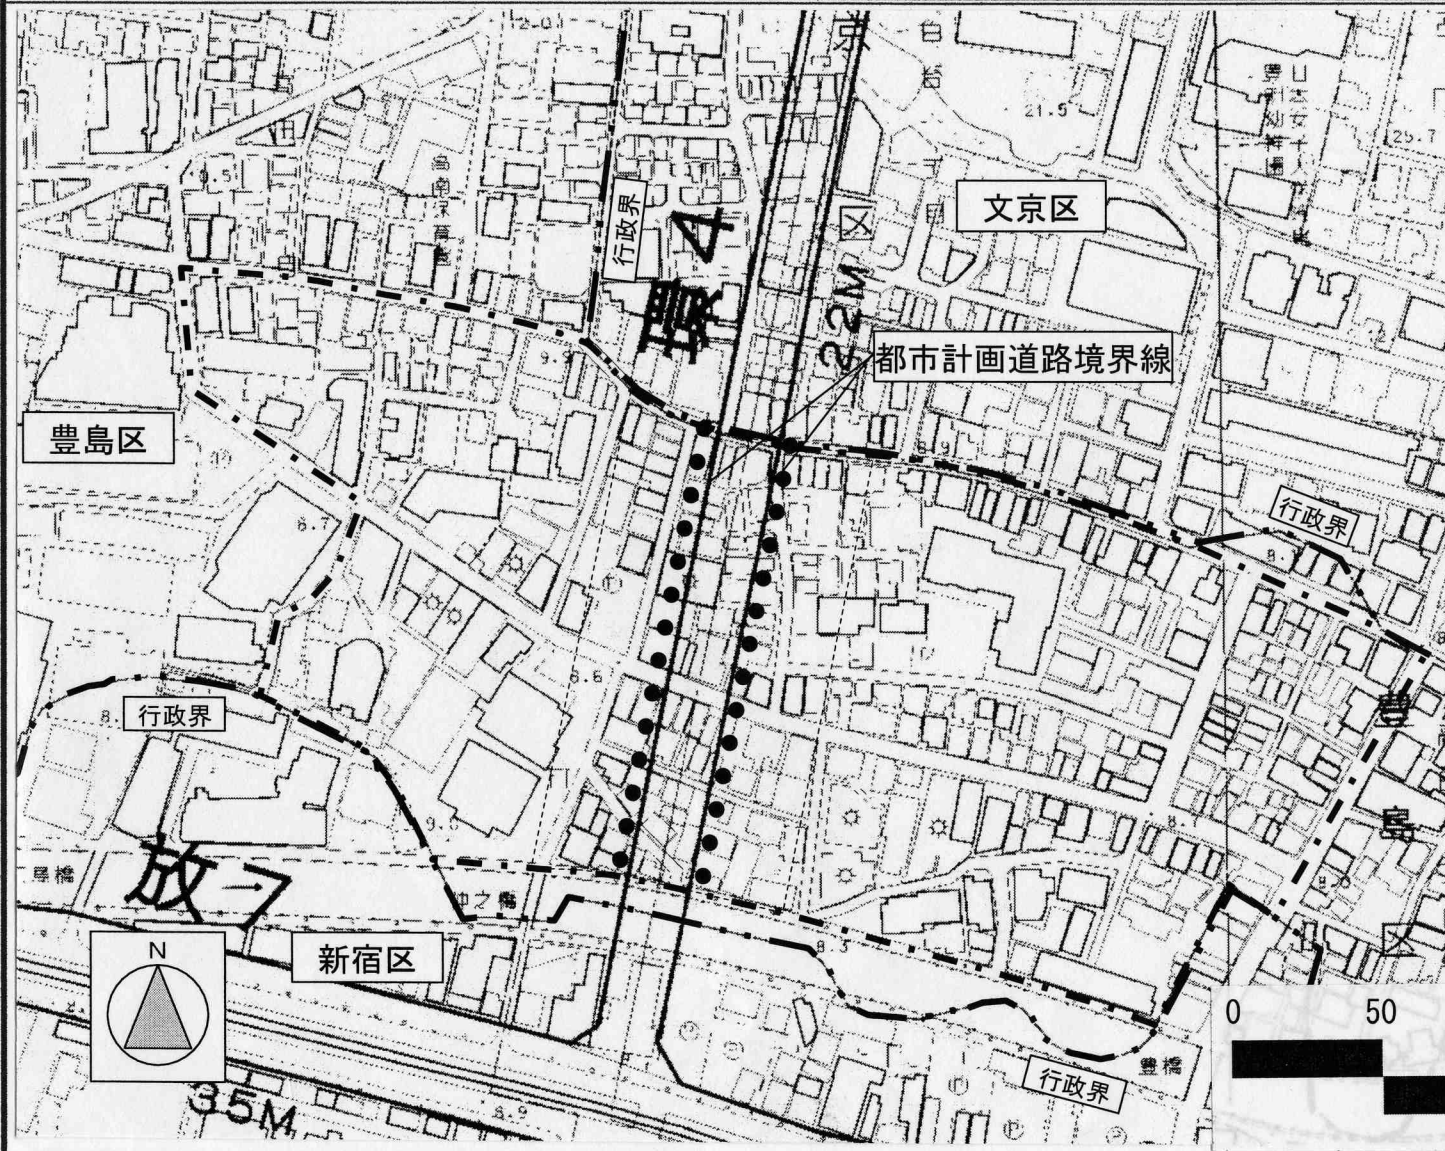

凡例	
	地区計画区域 (地区整備計画区域)
	壁面の位置の制限

壁面の位置の制限

(高さ2.5m以下の部分は0.6m以上)
 ※1階部分を店舗、事務所や工場とする建築物の部分及びそれに属する塀等

環状4号線 境界線

この地図は、東京都知事の承認を受けて、東京都縮尺 1/2,500 の地形図及び道路網図を使用して作成したものである。ただし、計画線は、都市計画道路の計画図から転記したものである。無断複製を禁ず。 (承認番号) 16都市基交第162号、平成16年7月28日 (承認番号) 16都市基街第282号、平成16年7月27日