

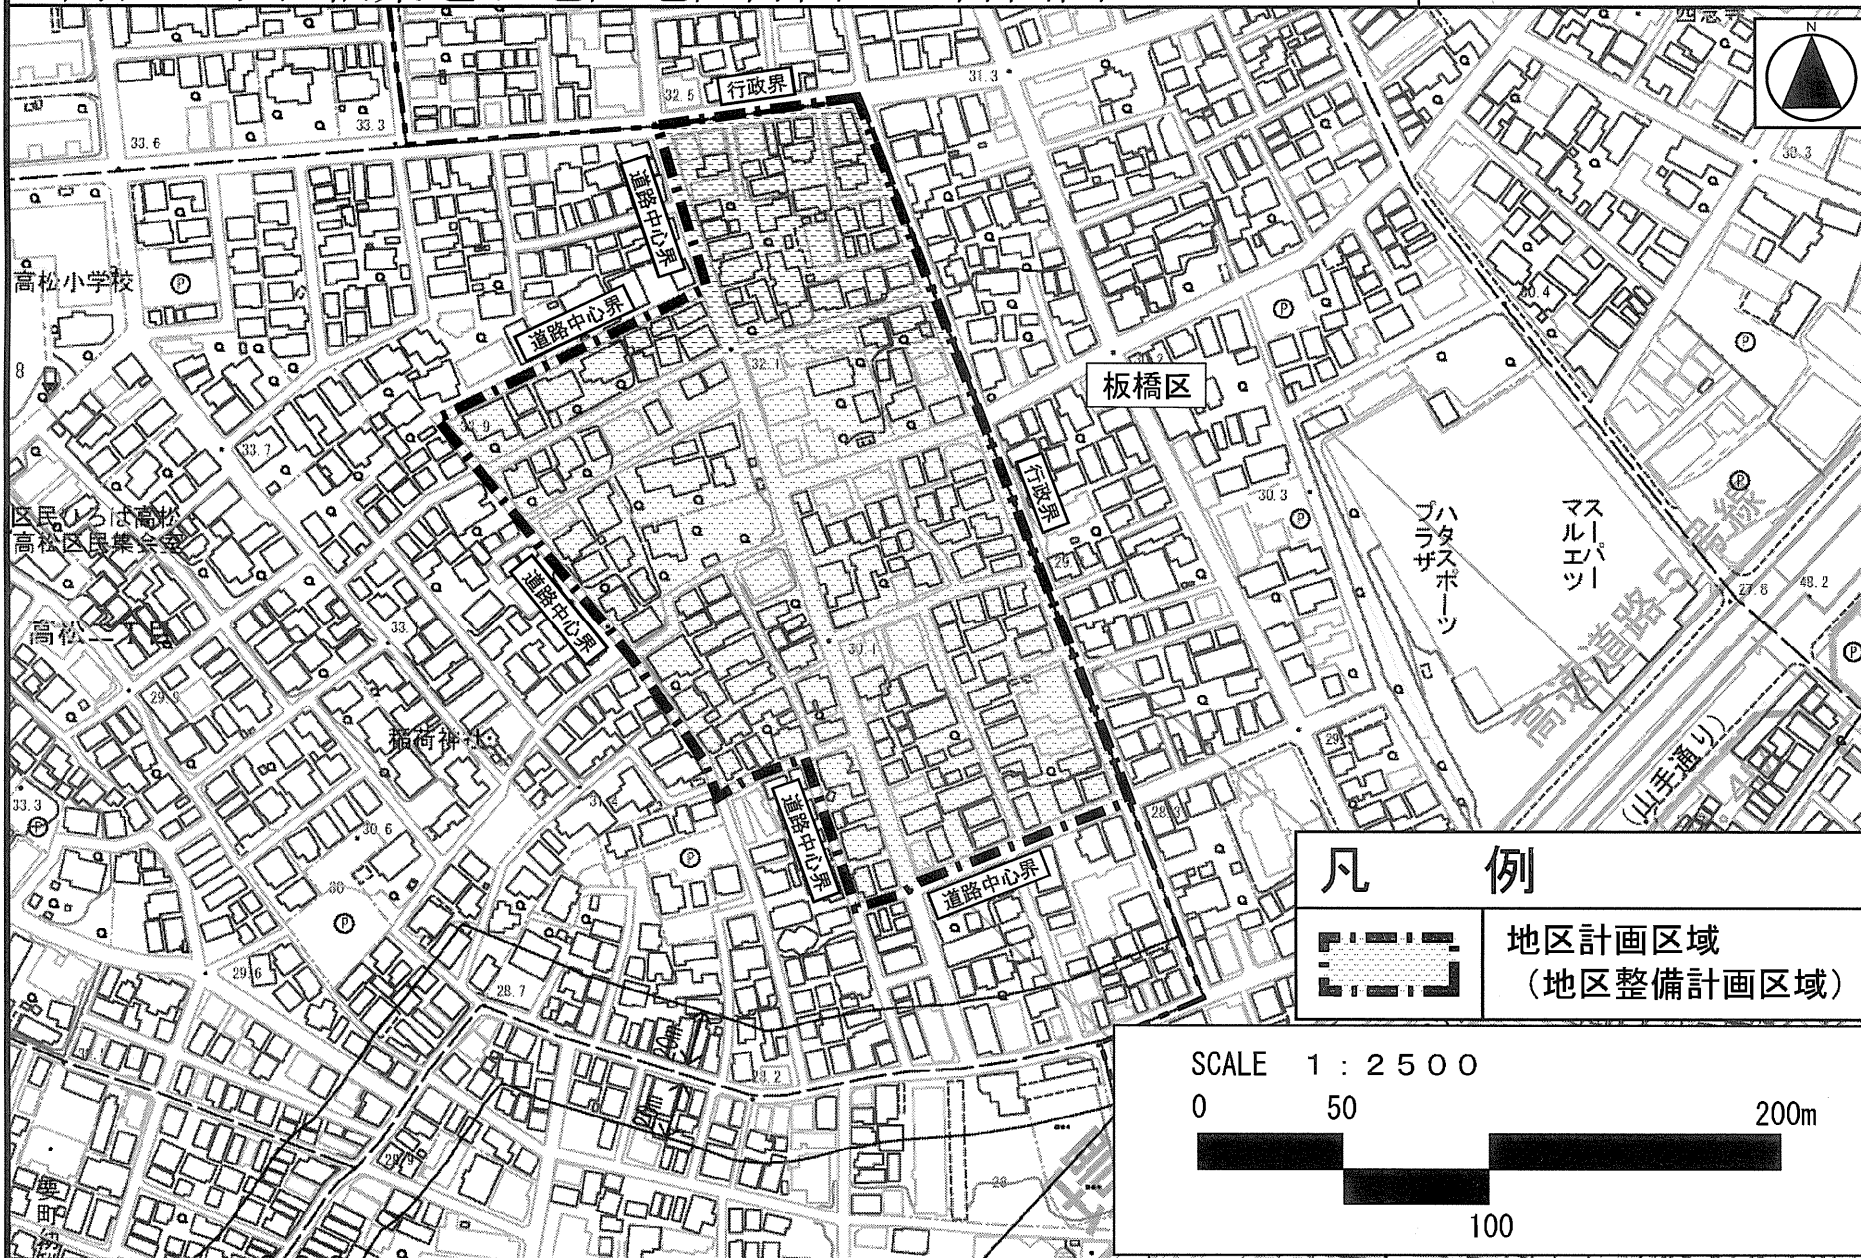


# 東京都市計画地区計画 高松二丁目桐葉通り地区地区計画 計画図

〔豊島区決定〕

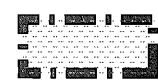

<b>凡 例</b>	
	地区計画区域 (地区整備計画区域)

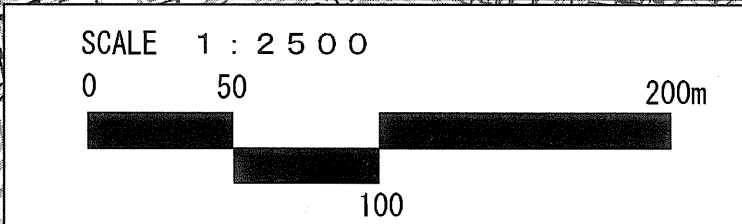

「この地図は、東京都知事の承認を受けて、東京都縮尺2、500分の1の地形図を使用して作成したものである。(承認番号) 19都市基交第533号」「この地図は、東京都知事の承認を受けて、東京都縮尺1/2、500の地形図(道路網図)を使用して作成したものである。ただし、計画線は、都市計画道路の計画図から転記したものである。無断複製を禁ず。(承認番号) 19都市基街第727号、平成20年2月27日」