

7. 添付書類

(1) 施行地区の位置図

(2) 施行地区の区域図

区域図

区域図（公図写）

(3) 施設建築物の設計図

配置図

北街区 B2 階平面図

北街区 B1 階平面図

1 階平面図

2 階平面図

3 階平面図

北街区基準階平面図 (1) ～ (6)

北街区 A-A' 断面図

北街区 B-B' 断面図

南街区 B2 階平面図

南街区 B1 階平面図

1 階平面図

2 階平面図

3 階平面図

南街区基準階平面図 (1) ～ (4)

南街区 A-A' 断面図

南街区 B-B' 断面図

(4) 施設建築敷地の設計図

配置図

(5) 公共施設の設計図

案内図

計画平面図（北側）

計画平面図（東側 1）～（東側 2）

縦断面図（1）～（5）


標準断面図

(6) 地下通路の配置図及び設計図

配置図及び設計図

(1) 施行地区の位置図

東京都市計画第一種市街地再開発事業 南池袋二丁目C地区第一種市街地再開発事業 位置図

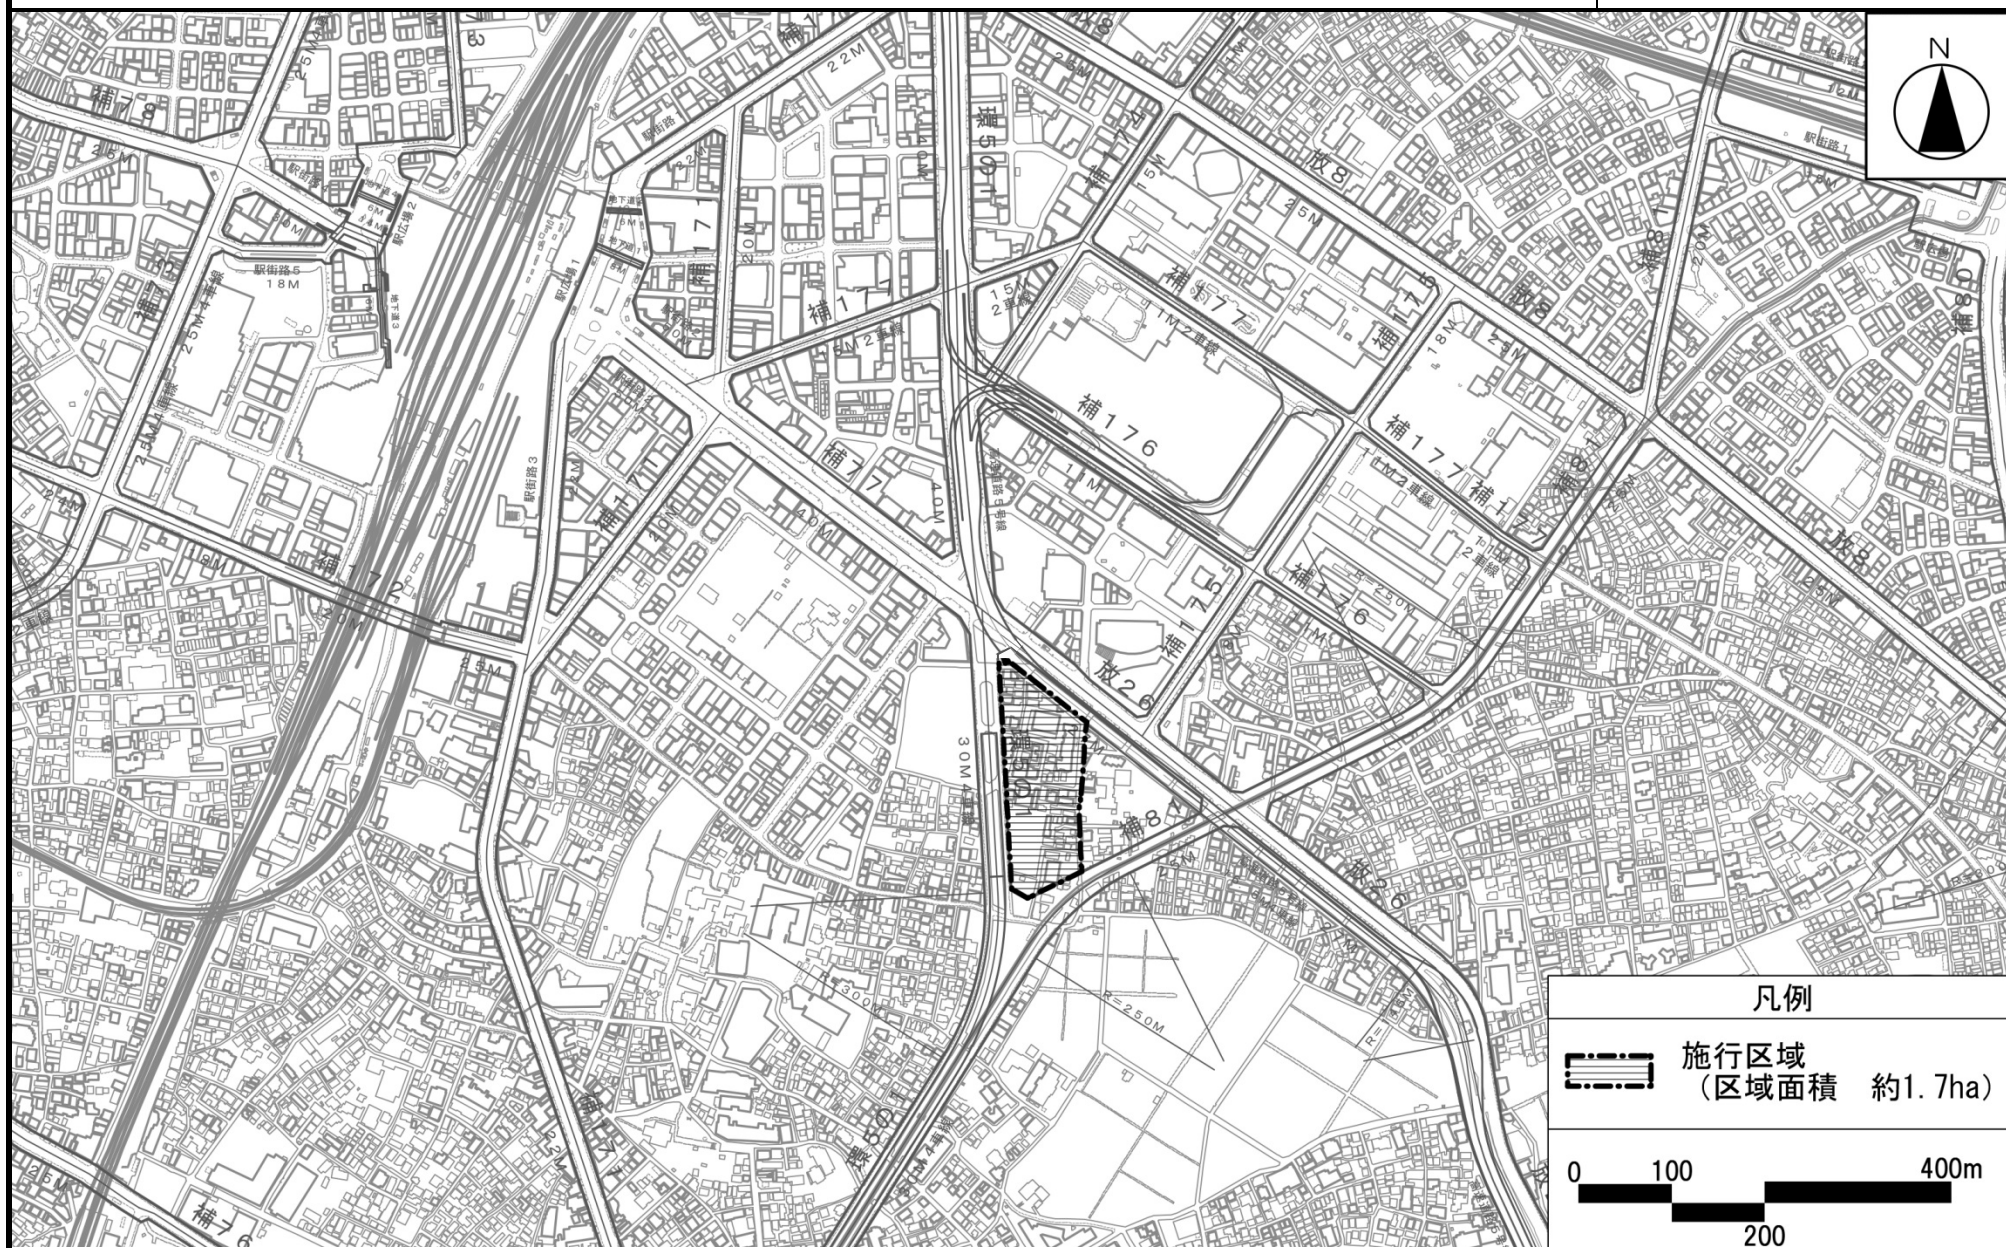

「この地図は、東京都知事の承認を受けて、東京都縮尺 2,500 分の 1 地形図を使用して作成したものである。ただし、計画線は都市計画道路の計画図から転記したものである。無断複製を禁ず。
(承認番号) 29 都市基交第 53 号」「(承認番号) 29 都市基街都第 82 号、平成 29 年 6 月 22 日」