





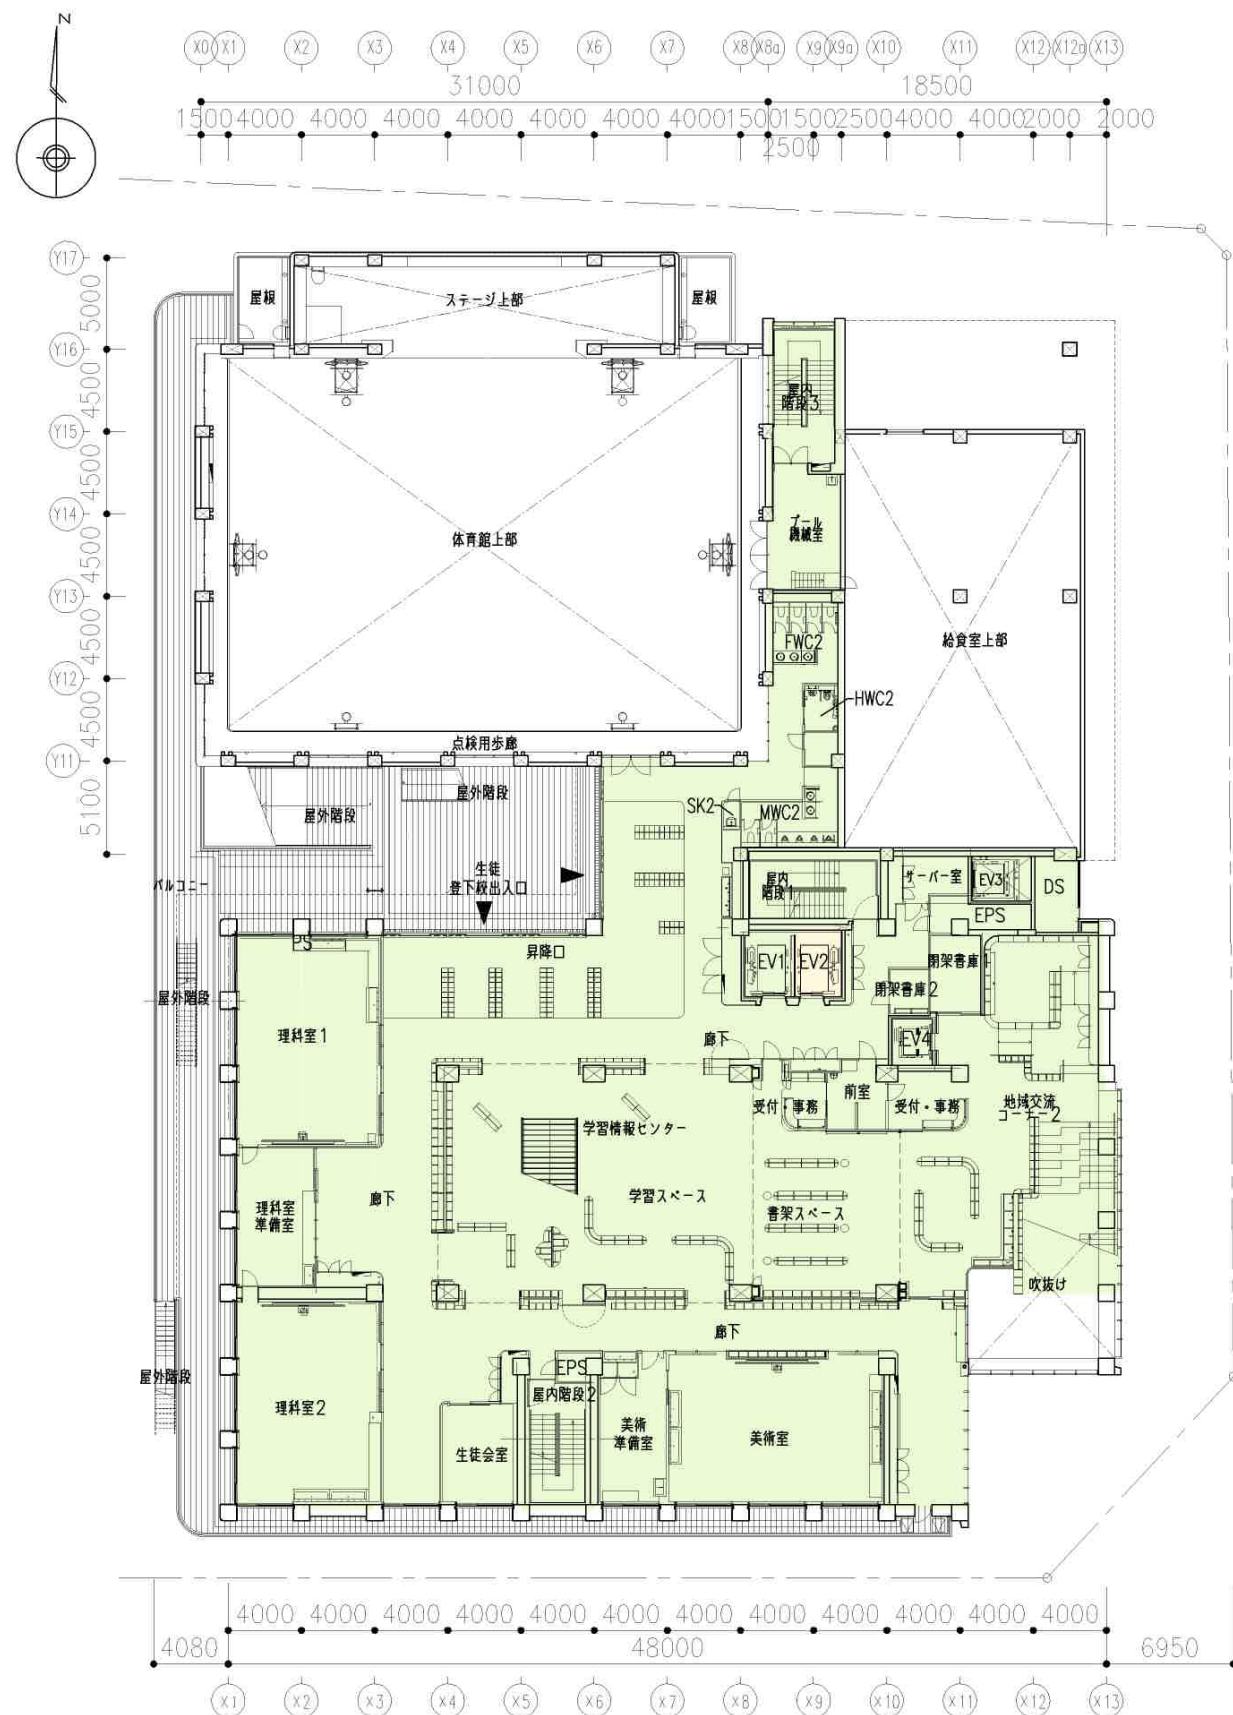

2階平面図

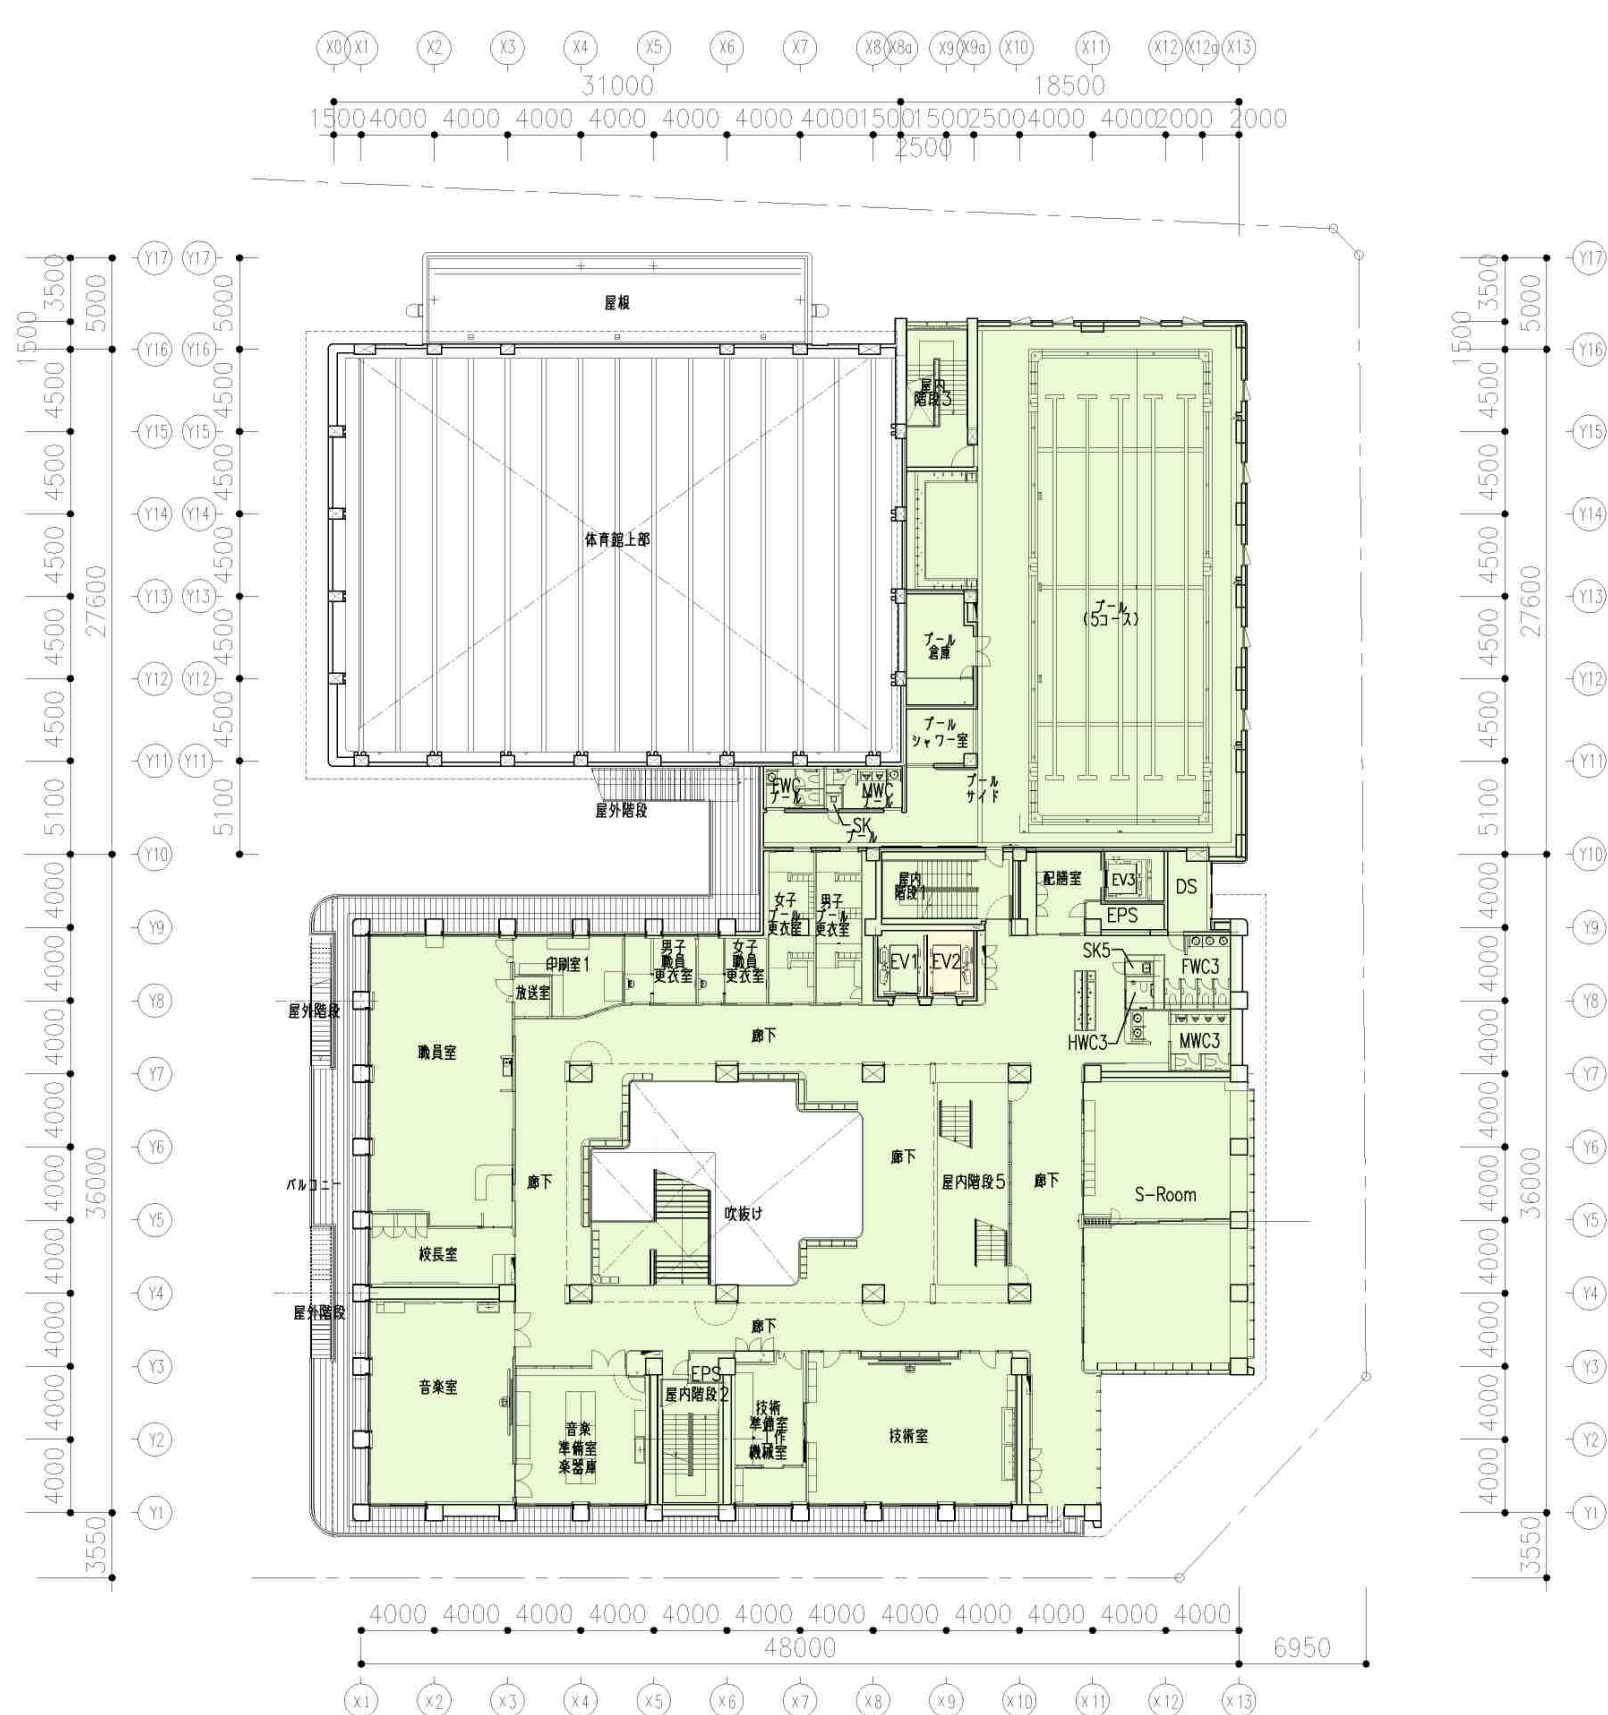


3階平面図

：中学校
：共用部




4階平面図

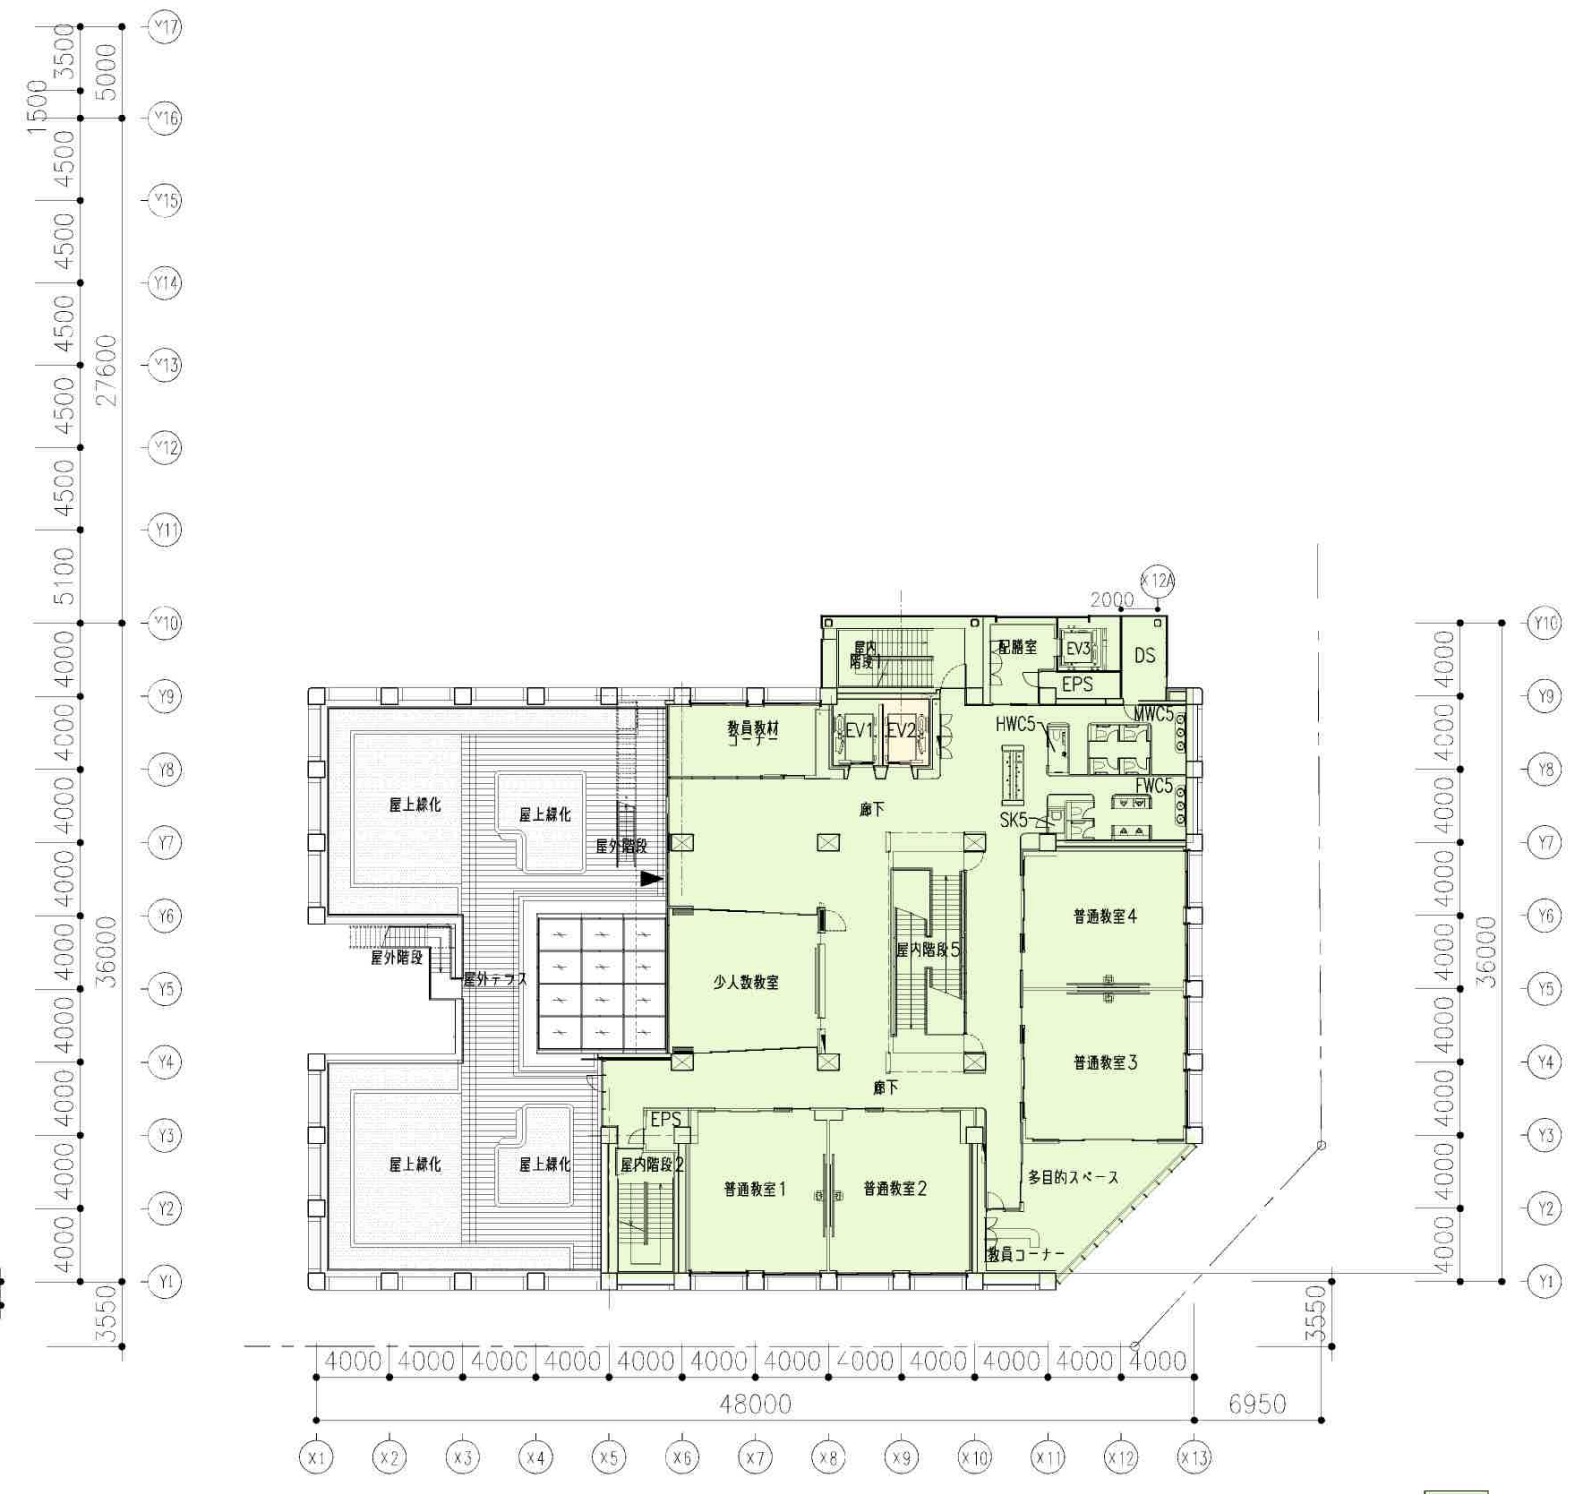


5階平面図

：中学校
：共用部

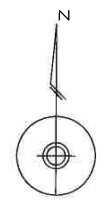

- 子ども家庭支援センター
- 教育センター
- 子ども家庭支援センター
教育センター共有諸室
- 共用部

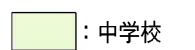

地下1階平面図