


設置配置図

Aグループ（豊島体育館①）、Bグループ（豊島体育館②）	1
Cグループ（総合体育場）	3
Dグループ（雑司が谷体育館、上池袋図書館、高田介護予防センター）	4
Eグループ（としま産業振興プラザ）	7


自動販売機設置配置図

Aグループ（豊島体育館①）、Bグループ（豊島体育館②）


豊島体育館 地下1階

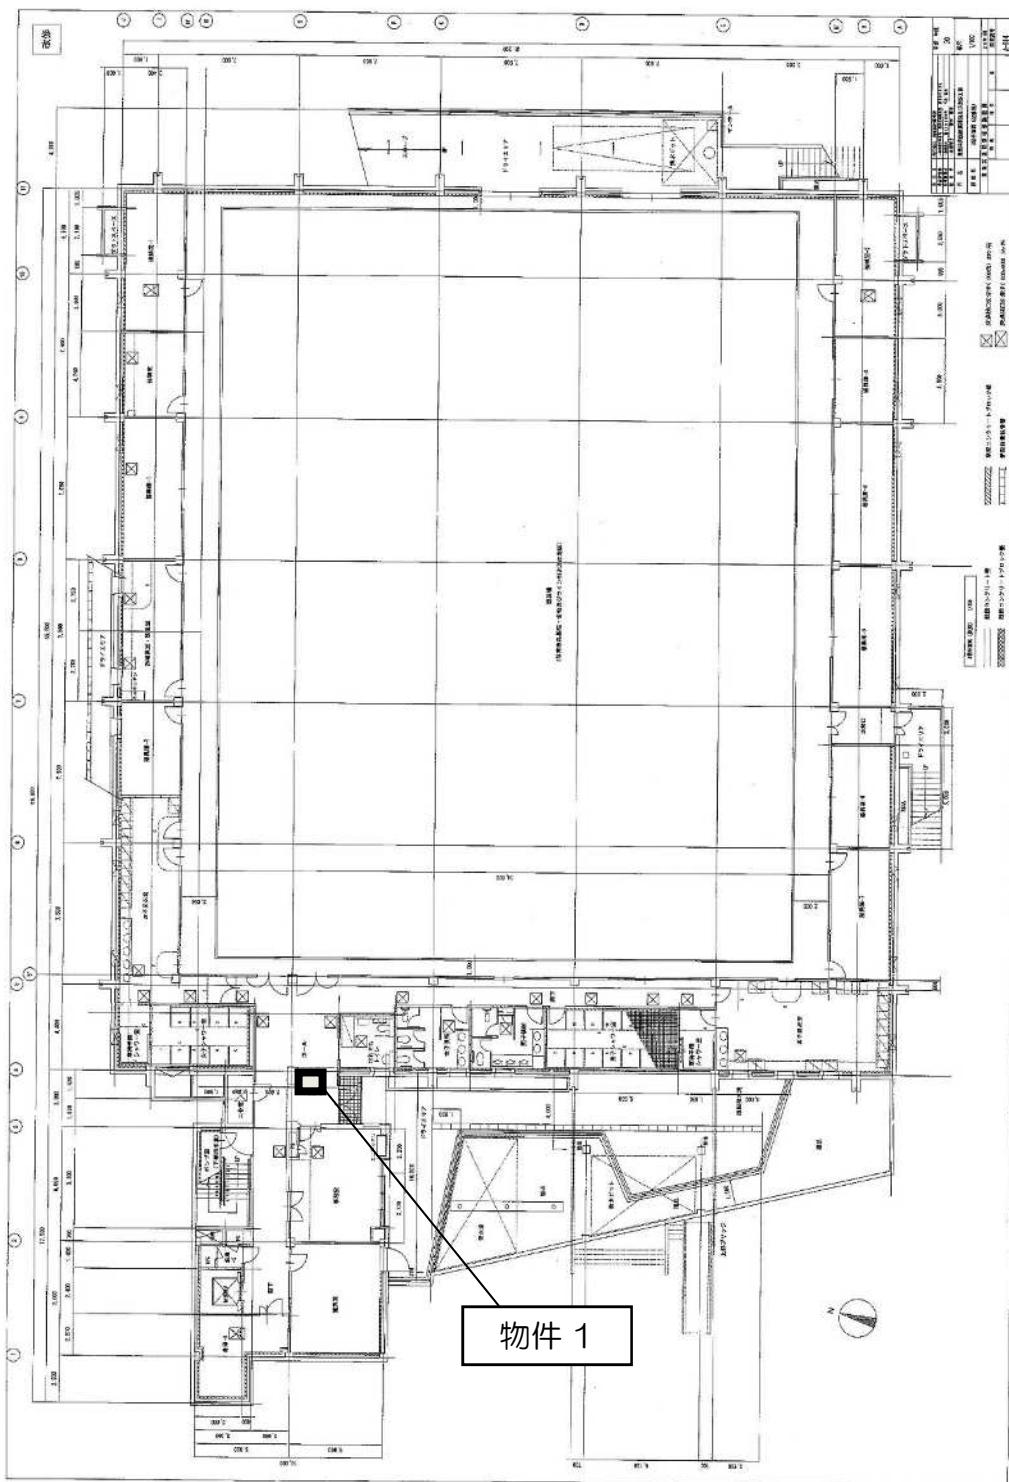


豊島体育馆 1 階

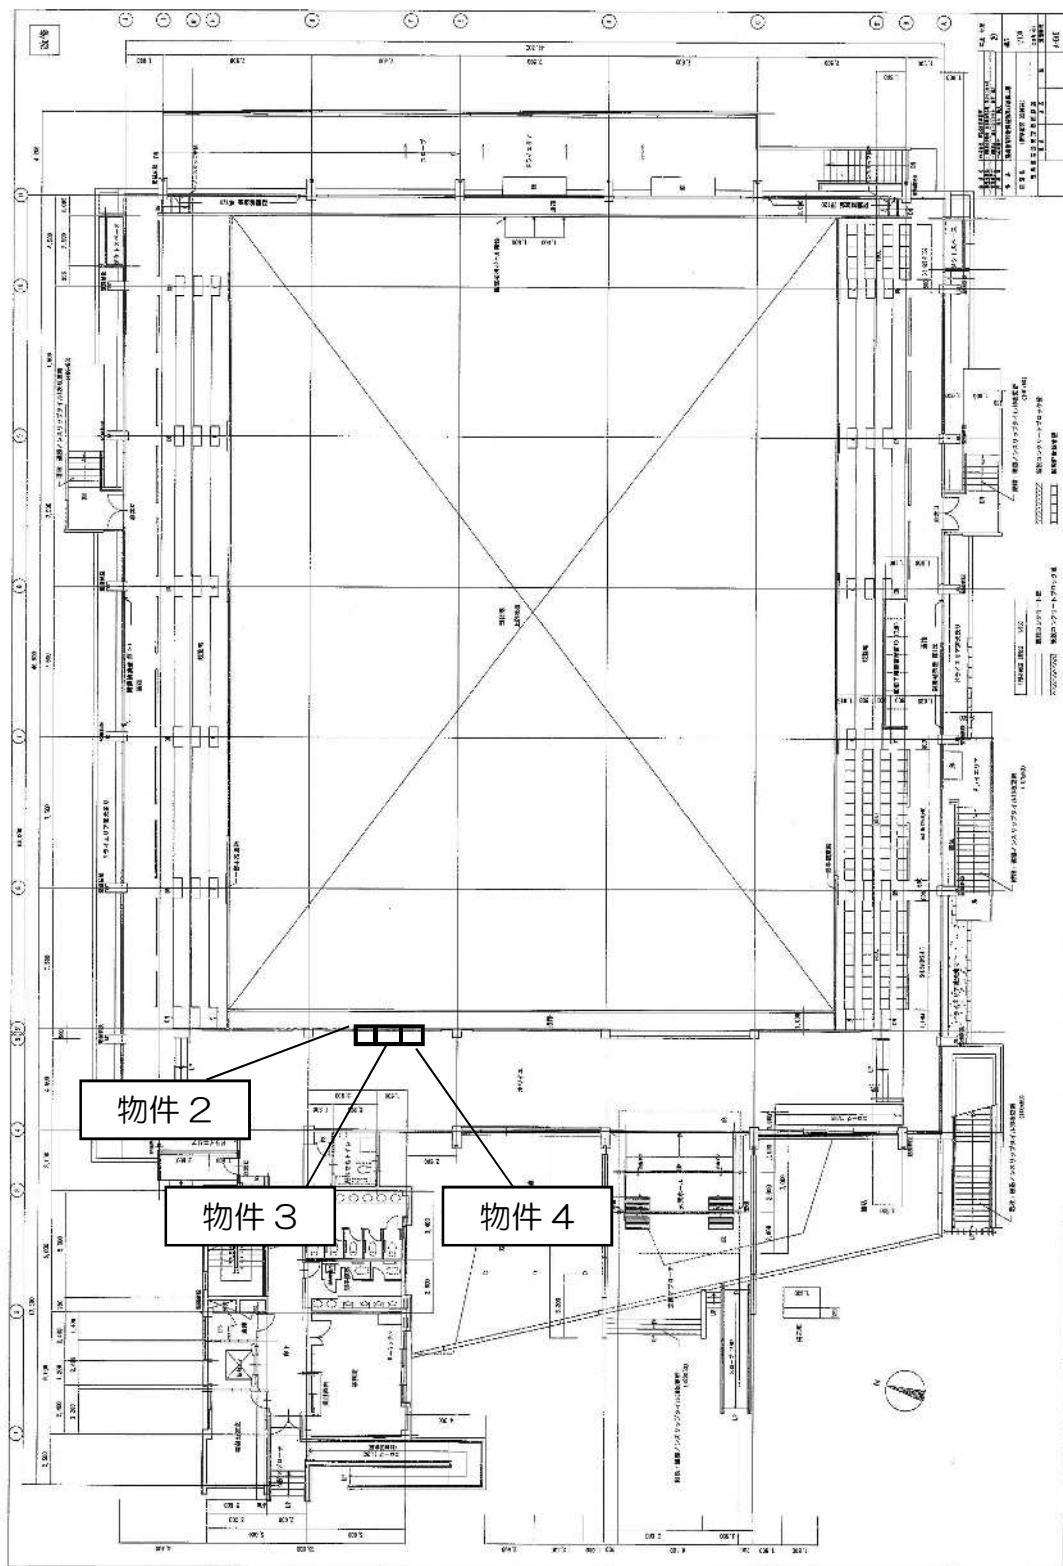


Cグループ（総合体育場）

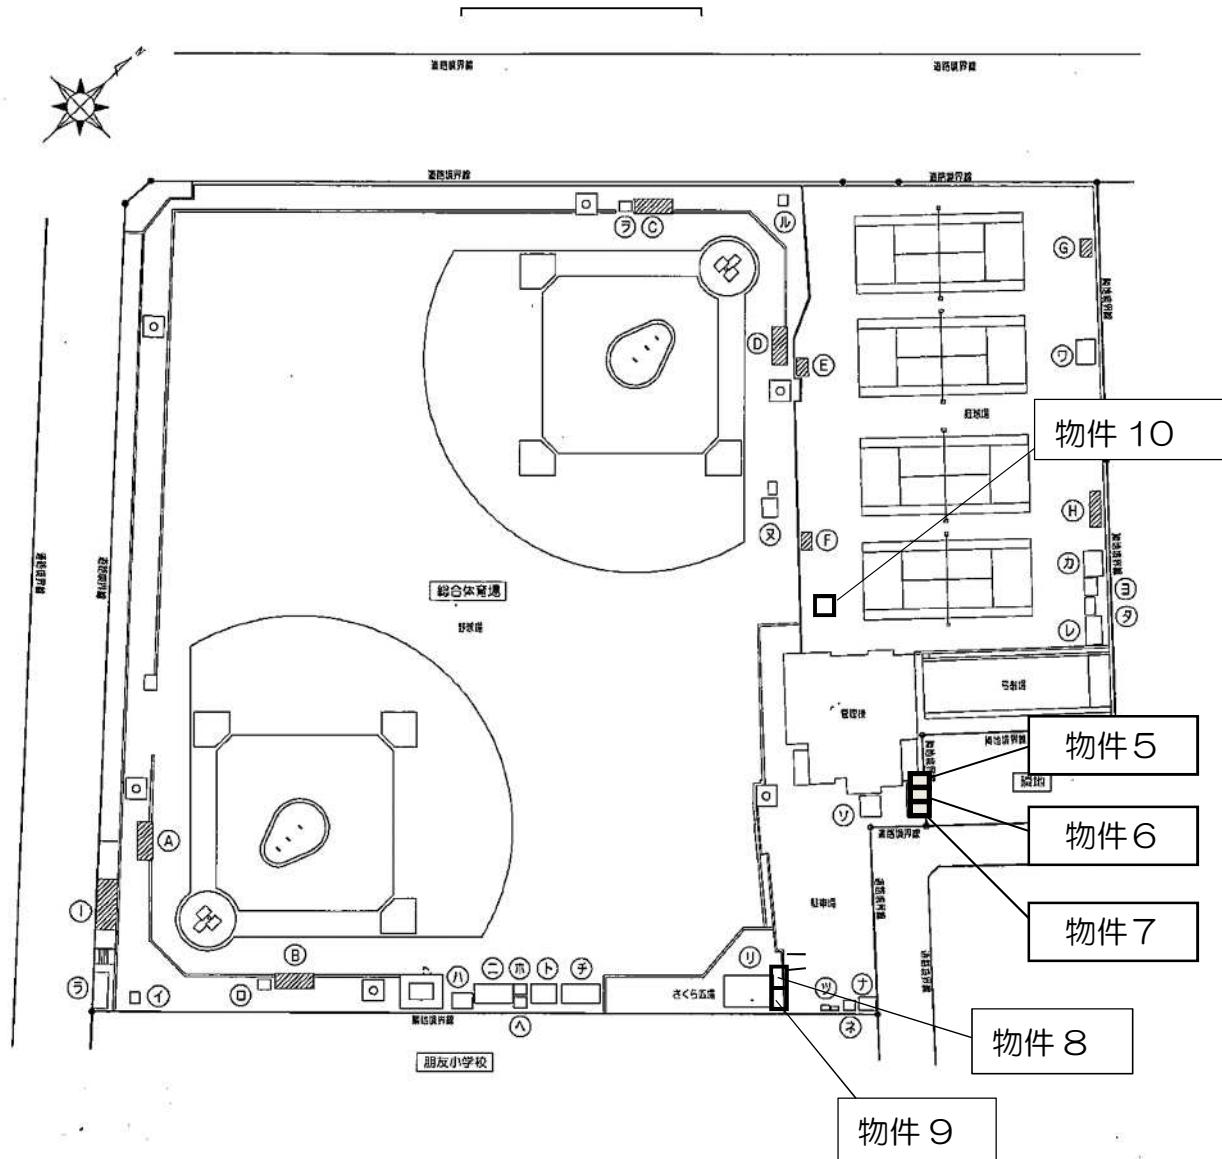



Dグループ（雑司が谷体育館、上池袋図書館、高田介護予防センター）

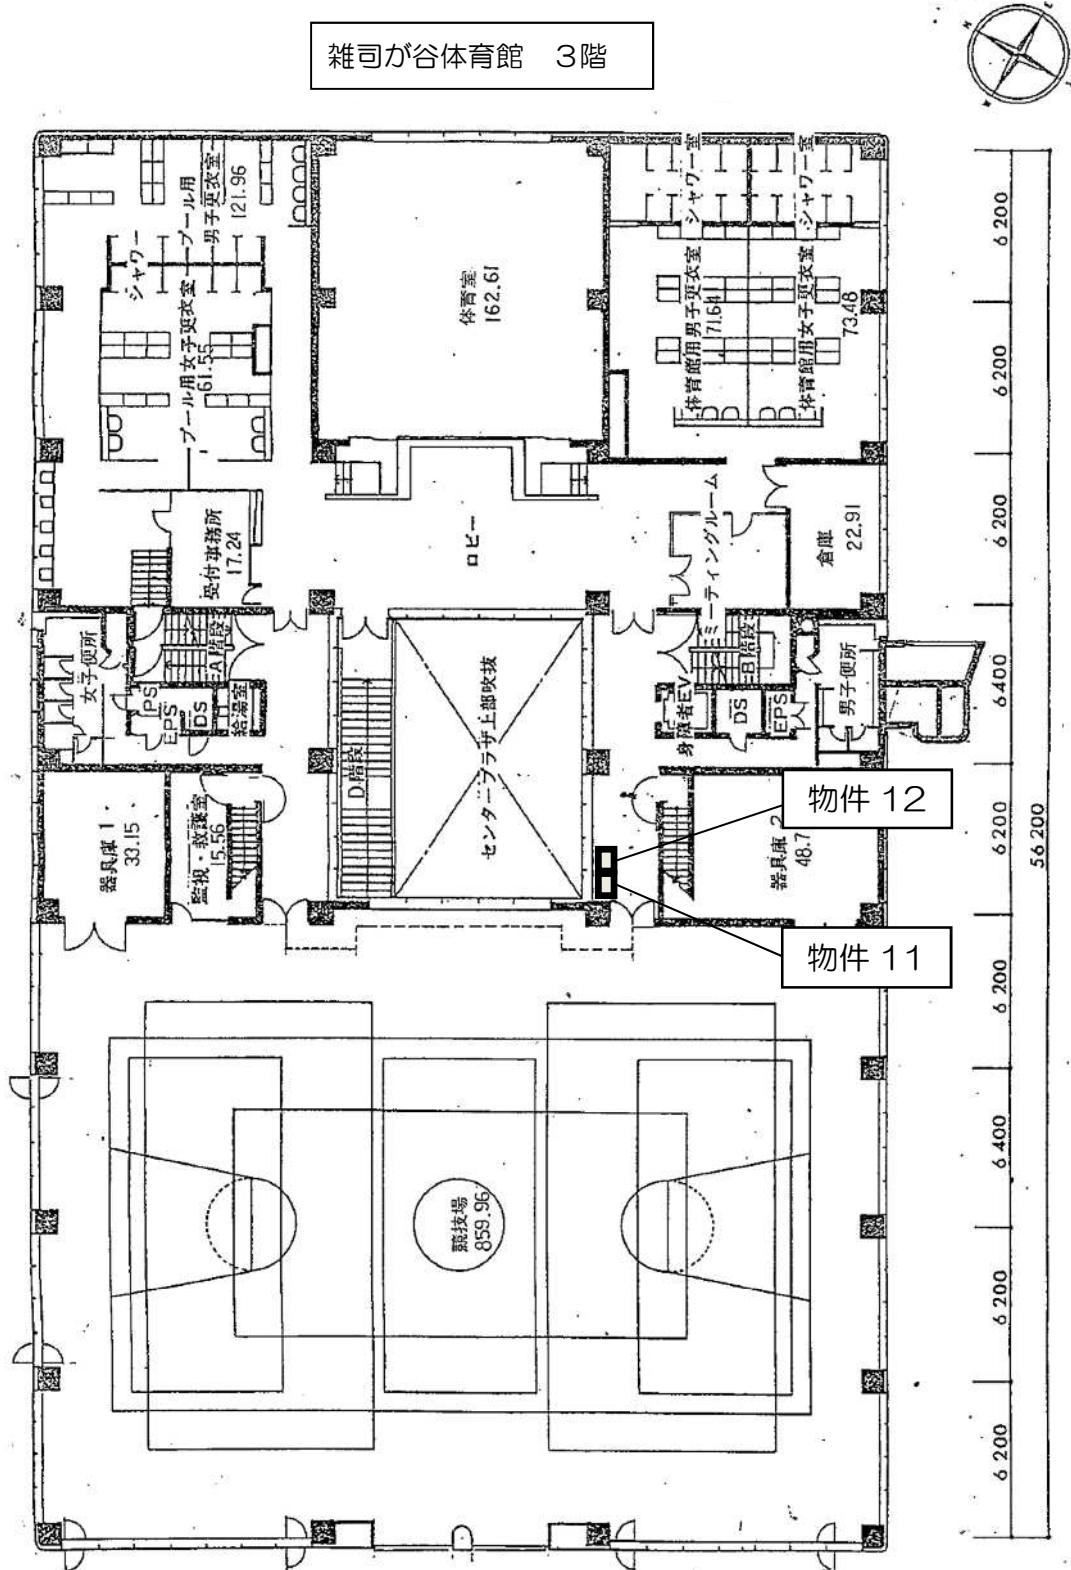

上池袋図書館 1階

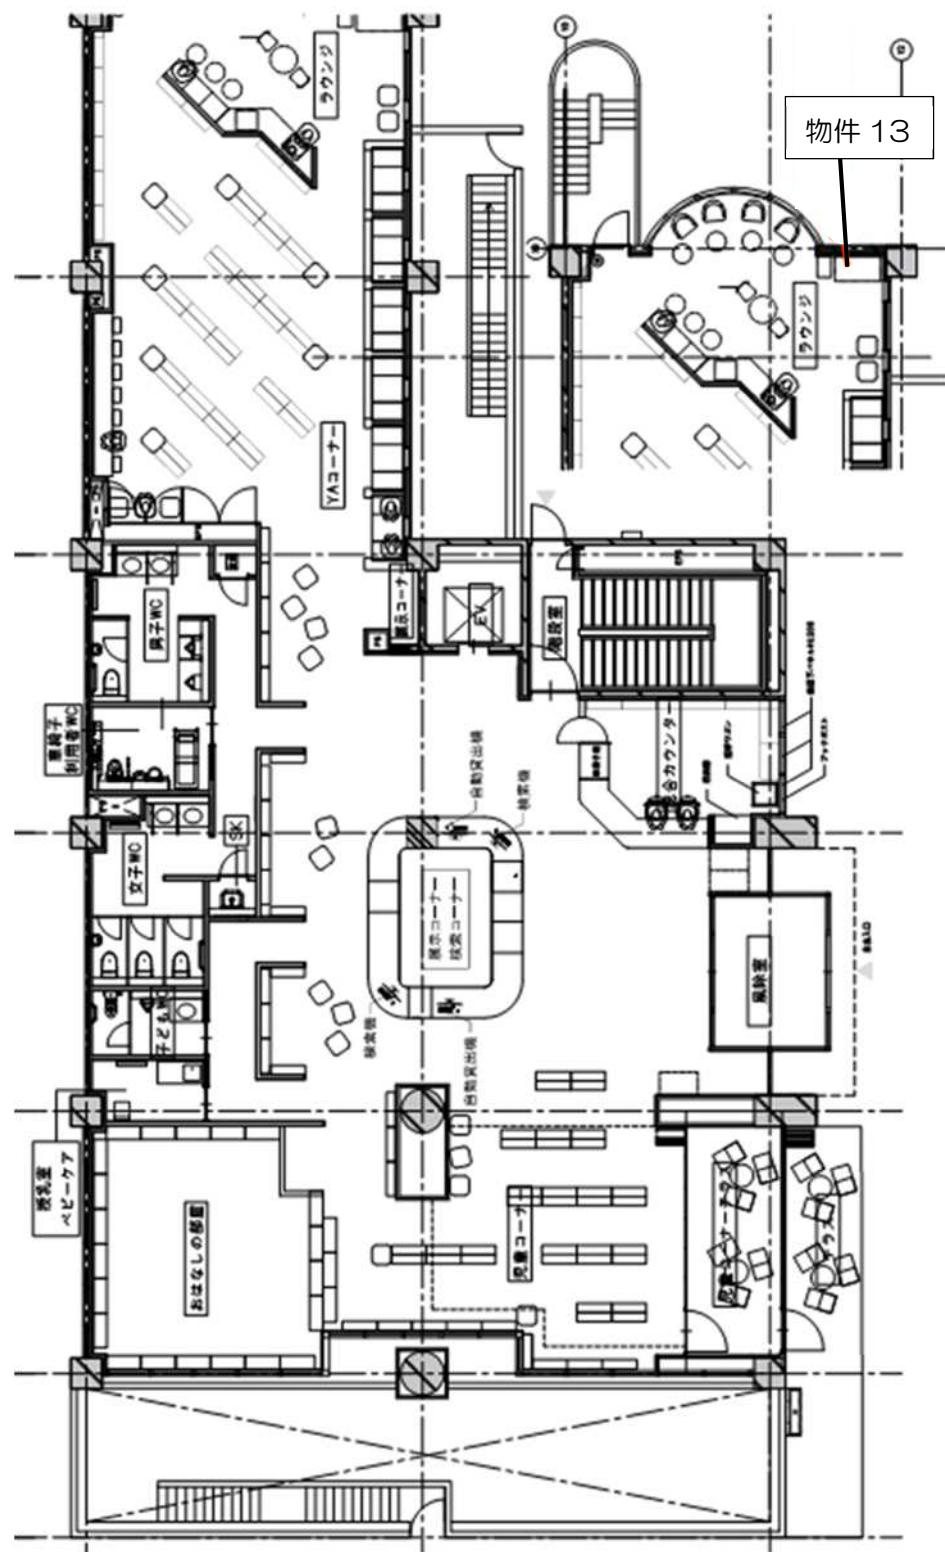


高田介護予防センター 1階

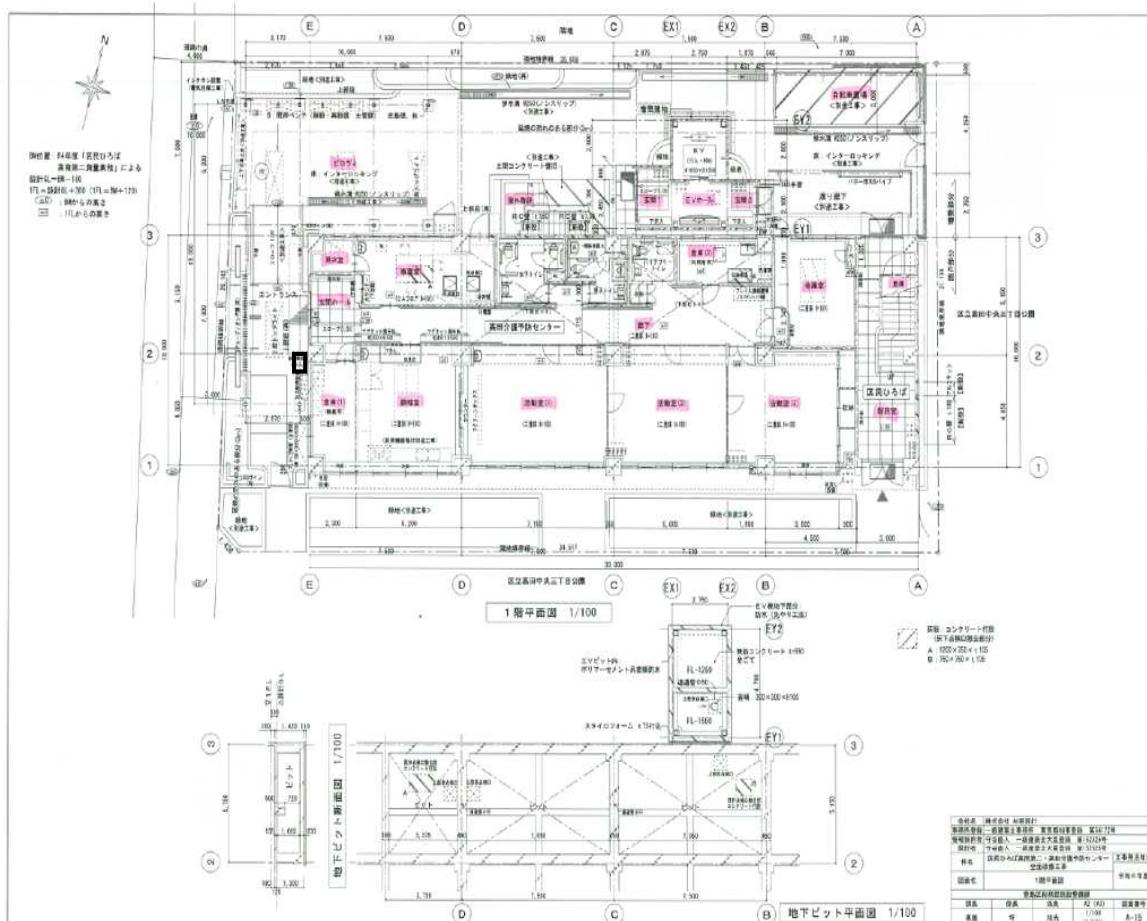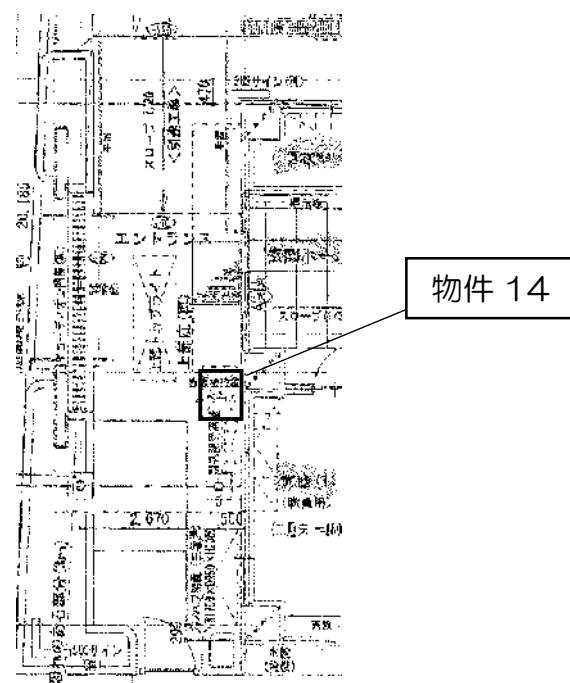


Eグループ（としま産業振興プラザ）

としま産業振興プラザ 1階

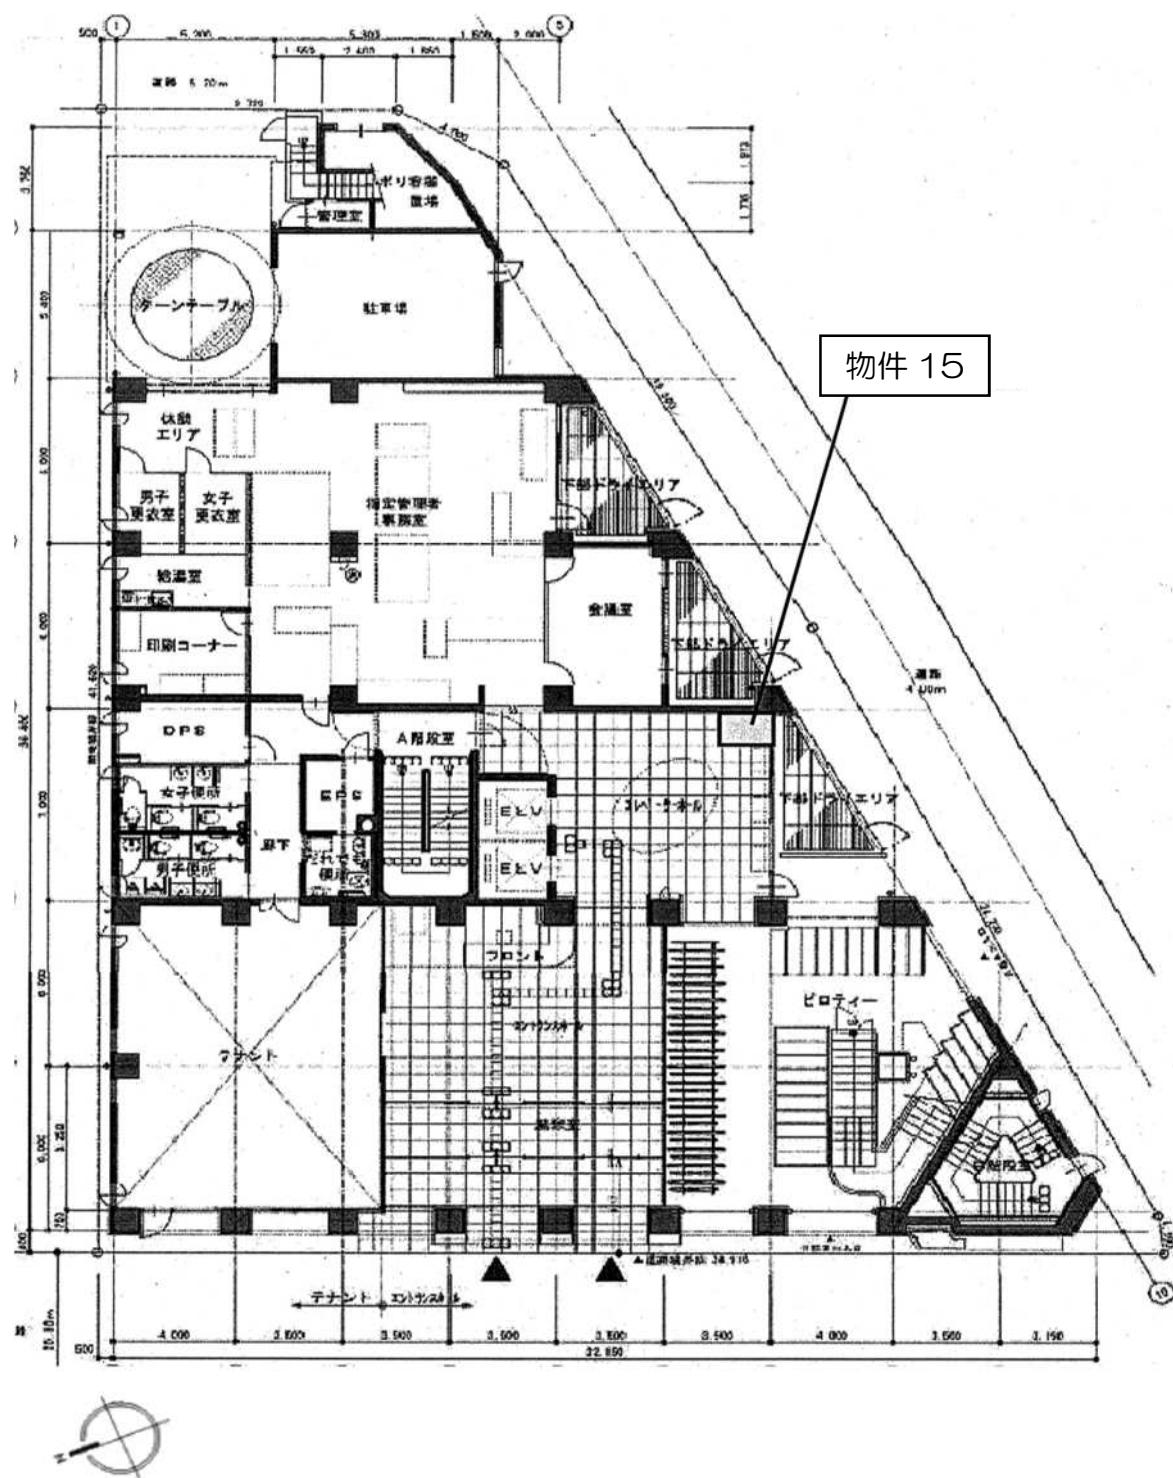

としま産業振興プラザ 4階

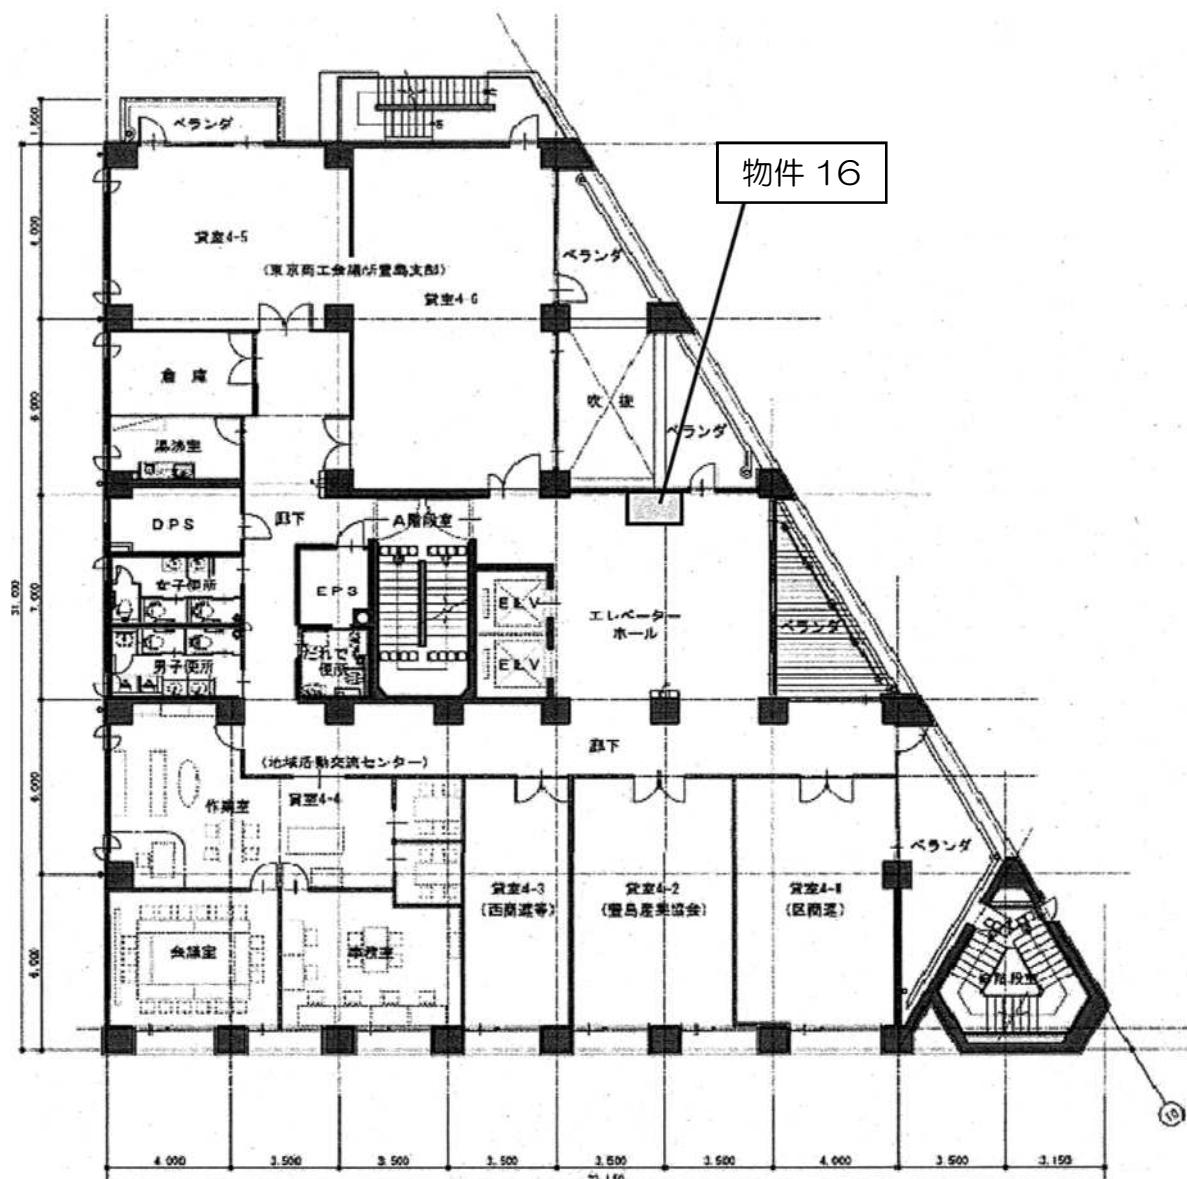

としま産業振興プラザ 5階

