

豊島区立芸術文化劇場改修計画作成業務委託仕様書

1. 業務の目的

豊島区立芸術文化劇場は令和元年に開館し、それ以来区民の誰もが良質で多彩な文化芸術に触れる機会の創出に寄与している。ミュージカルを中心とした舞台芸術の興行で高い稼働率を誇っている一方で、開館から8年が経過し、舞台機構・音響設備・照明設備などの経年による劣化が危惧される。観客や興行主が安心・安全に施設を利用できるように、令和13年10月以降に舞台機構・照明設備・音響設備等の改修を実施するための最適な計画の作成および提案を行うことを目的とする。

2. 履行期間

契約締結の日から令和9年3月31日まで

3. 施設概要

施設名称： 豊島区立芸術文化劇場

所在地： 豊島区東池袋 1-19-1

客席数： 1,248 席（車椅子スペース 15 席を含む）（オーケストラピット利用時 1,139 席）

1 階席 753 席（車椅子スペース 12 席を含む）（オーケストラピット利用時 644 席）

2 階席 245 席（車椅子スペース 3 席を含む）

3 階席 250 席

舞台： 奥行 16.2m（9 間）

〔プロセニウム〕 間口 16.4m（9 間）、高さ 10m（33 尺）

〔オーケストラピット〕約 58 m² 間口 19.3m、最大奥行 3.6m

楽屋等： 小楽屋 3 室（シャワー・トイレ付）、中楽屋 5 室、スタッフ室 2 室、会議室、衣裳室、シャワー室、ラウンジ、主催者控室

フロア案内：

7階 3階席、ホワイエ

6階 2階席、3階L/R席入口、ホワイエ

4階 1階席、ホワイエ、舞台(16.4m×16.2m)、音響室、調光室

3階 楽屋B・C(各3名)、楽屋D・H(各11名)、楽屋E～G(各10名)、衣裳室、シャワー室、ラウンジ、オーケストラピット

2階 エントランス、主催者控室、楽屋A(4名)、スタッフ室1・2、会議室、奈落

1階 楽屋口、搬入口、舞台事務室

その他:

次の別紙を参照のこと

別紙1: 舞台平面図、別紙2: 舞台断面図、別紙3: 舞台客席断面図、別紙4: 舞台備品一覧、
別紙5: 照明備品一覧、別紙6: 音響備品一覧、別紙7: 映像備品一覧

4. 支払い方法

検査合格後、請求日より起算して 30 日以内に一括で支払う。

5. 業務内容

豊島区立芸術文化劇場改修計画の策定に当たり、次の業務及び当該業務遂行に必要な業務を行う。本業務の遂行に当たっては、区の担当部署及びとしま未来文化財団と適宜緊密に打合せ・協議を行うこと。

(1) 現況把握

① 現地調査

- ・芸術文化劇場の舞台機構、舞台照明設備、音響設備の現況確認を実施する。
既存設備の特性把握及び改修に当たって区の方針等も踏まえた上で課題抽出を行うこと。
現場への立ち入りは施設管理者である公益財団法人としま未来文化財団（以下、としま未来文化財団）と日程調整の上実施すること。

② 管理運営者等へのヒアリング

としま未来文化財団、舞台技術者、メンテナンス受託会社等必要な関係者へのヒアリング調査等を実施すること。

③ 他事例調査

他自治体や民間企業の他劇場の改修事例を調査すること（3～5事例程度）。

(2) 改修内容・改修スケジュール検討及び提案

① 改修内容検討

芸術文化劇場の利用実績、稼働頻度、規模、立地、メインターゲットとする演目、舞台技術のトレンド、過去の改修履歴および区の改修の方針等を考慮し、改修内容の検討を行うこと。

※利用実績については、本施設のHP掲載の過去の公演情報を参照のこと。

改修工事（改修工事中及び改修工事前後の期間含む）にあたり施設運営側に求められる各種対応の検討を行うこと。

② 躯体の改修を行う区担当部署との調整

必要に応じて、躯体部分の改修の工期と調整を行うこと。

③リスクの考慮

経年劣化に伴う機材の故障リスク及びそれに伴う公演への影響等の考慮

④ 上記(2)①～③で検討した改修内容について、以下を考慮して最も効率の良い改修スケジュールを提案すること。

- ・ 区の予算編成を見据えた無理の無い歳出計画であること。
- ・ 歳出が単年度に集中しすぎないように、できるだけ経費の平準化を図ること。

(3)改修経費整理

上記(2)で検討した改修内容について、改修工事にかかる費用の見積額を検討・提案すること。

(4) 改修計画策定

上記(1)～(3)を踏まえ、令和13年10月以降に実施を想定した以下の改修計画を作成すること。

- ① 令和13年10月から5年間のうちに実施すべき改修計画
- ② ①で実施しない残りの機材に関する改修計画

【注意】

※上記改修予定期間の考え方について

芸術文化劇場の利用申し込み受付期間は以下の通り（芸術文化劇場HPより）
(利用期間が14日間以上の場合)

長期利用：半年単位を1サイクルとし、38～43ヶ月前

- ① 4～9月に利用の場合 利用する前々々年（3年前）の3月1日～末日の申込
- ② 10～3月に利用の場合 利用する前々々年（3年前）の9月1日～末日の申込

このため本業務履行期間中の令和8年度には、令和12年3月までの利用者の決定、令和12年9月までの利用申込受付がされることとなる。

また、本業務で作成された改修計画は、令和9年度に予算査定を実施する。令和9年度には令和13年9月までの利用申込受付がされる。

改修の為に休館設定を決定できるのは、令和9年度に行う予算査定の結果が確定した後であるため、最も直近で休館が可能となるのは令和13年10月以降となる。

6. 成果品

(1) 中間報告成果物（納期令和8年12月末日まで）

- ア 現状把握資料 2部
- イ 改修内容案・スケジュール案 2部

(2)最終成果品（納期令和9年3月31日まで）

- ア 改修計画書 2部
- イ 改修計画概要書 2部
- ウ 概算工事費積算書 2部
- エ 本業務委託に係る打合せ協議の記録 2部
- オ (2)ア～エのWORD及びPDFデータ（CD-R）一式

7. 貸与品

(1)業務を進めるにあたって、次のものを貸与する。

- ・既作成済みの機器交換計画書（紙）

(2)貸与された資料は、紛失・汚損しないように取り扱うものとし、これを公表し、貸与してはならない。

複製・複写等を行ったものについては、業務終了時に適切に廃棄又は消去すること。

8. 契約関係書類

本業務を行うにあたり、下記の書類を提出すること。

(1) 契約締結後、業務計画書を作成し業務着手前に区に提出すること。

(2) 履行確認チェックシート

(3) 完了時（指定書式で作成すること）

- ① 委託業務完了届
- ② 請求書

9. その他

(1)受託者は、業務管理責任者、副責任者を配置し区との緊密な連絡体制をとり調整を図ること。

(2)受託者は、受託業務の処理に関して事故及び業務遅滞等が発生したときは、速やかにその状況を区に報告し、協議すること。

(3)受託者は、本委託業務の履行開始当初から円滑に業務が遂行できるよう、受託者の責任において必要な事前準備を行うこと。

(4)受託者は、業務を熟知した責任者が現場の指導監督を適切に行うこと。また区の意図及び目的を十分理解したうえで、経験のある適切な人材を配置して、正確かつ迅速に本業務を実施するものとする。

(5)従事者の行為により、人または物件に損害を与えた場合は、すべて受託者がその責任を負うものとする。


(6)業務に際して知り得た豊島区の内部情報については、履行期間のみならず、本契約終了後も、一切第三者に漏らさないこと。

(7)業務において生成されたデータは、すべて区が所有権を有するものとする。

- (8)受託者は、常に業務従事者の健康管理に留意の上、健康状況を把握し、業務に支障がないようにすること。
- (9)受託者は、業務の一部を委託する場合は、事前に豊島区の承諾を得ること。
- (10)本契約の履行に当たって自動車を使用する場合は、自動車の種類はディーゼル自動車以外の自動車（天然ガス車、LPG車、ガソリン車等）又は、「都民の健康と安全を確保する環境に関する条例」（平成12年東京都条例第215号）に適合するディーゼル自動車を使用すること。
- なお、ディーゼル自動車を使用する場合は、適合の確認のために、当該自動車の自動車検査証（車検証）、粒子状物質減少装置装着証明書等の提示又は写の提出を求められた場合には、速やかに提示又は提出すること。
- また、業務履行、書類提出、打合せ等で本庁舎等区施設に来庁する場合の駐車場に掛かる費用については受託者の負担とする。
- (11)本契約の履行に当たっては、障害を理由とする差別の解消の推進に関する法律（平成25年法律第65号）及び東京都障害者への理解促進及び差別解消の推進に関する条例（平成30年条例第86号）を遵守し、また、豊島区における障害を理由とする差別の解消の推進に関する対応要領（平成28年5月31日施行）の目的等を顧慮し、障害者に対し、障害を理由とした不当な差別的取扱いをしないこと。また、障害者から社会的障壁の除去を求められた際に、その実施に伴う負担が過重でないときは、合理的な配慮をすること。
- (12)本契約の履行に当たっては、「東京都オリンピック憲章にうたわれる人権尊重の理念の実現を目指す条例」、「豊島区男女共同参画推進条例」及び「多様な性自認・性的指向に関する対応指針」を踏まえ、性自認及び性的指向に起因する差別的な取扱いを行わないこと。
- (13)仕様書に定めのない事項については、双方協議の上定める。

10. 担当

部署：豊島区 文化スポーツ部 文化企画課 文化施設管理グループ
電話：03-3981-1193
FAX：03-3980-5160
Email：A0014400@city.toshima.lg.jp
担当：山本

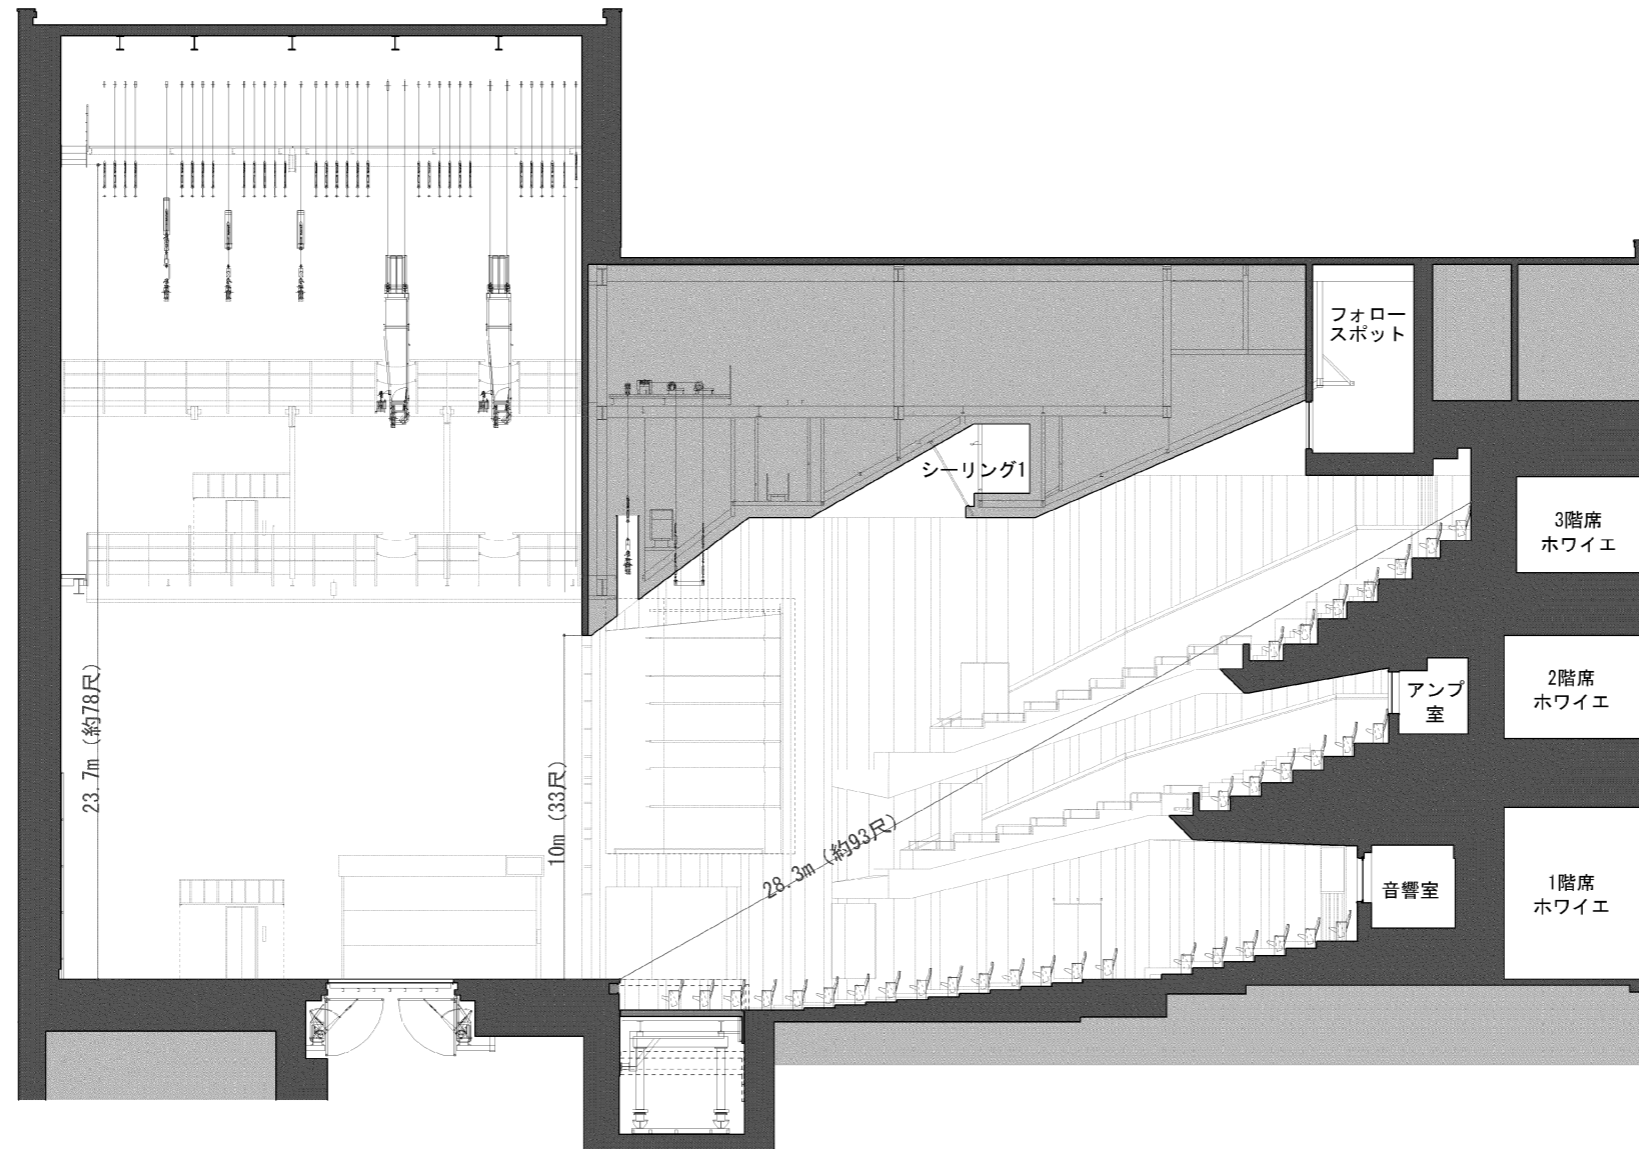

豊島区立芸術文化劇場
舞台・客席断面図 ; 縮尺1/200

[舞台上の吊物機構設備構成]

吊物バトン(電動)	30本
照明ブリッジ	2基
サスペンションライトバトン	2本
アッパーホリゾントライトバトン	1本

豊島区立芸術文化劇場 舞台備品一覧

2022年8月現在

【基本吊り関係】				
備品名	サイズ(mm)	仕 様	数量	基本位置
☆ 緞帳	[W]18000 × [H]11000	西陣織れ織	1	
暗転幕	[W]22000 × [H]11500	貴八別珍 ヒダなし ※裾パイプ付き	1	B1
袖幕	[W] 5400 × [H]11000 ※2枚1組	貴八別珍 ヒダなし	3	B5・B17・B26
一文字幕	[W]22000 × [H] 7200	貴八別珍 ヒダなし ※裾パイプ付き	2	B4・B10
	[W]22000 × [H] 4500	貴八別珍 ヒダなし ※裾パイプ付き	3	B16・B21・B25
中割幕	[W]11500 × [H]11000 ※2枚1組	貴八別珍 ヒダなし ※割レール式	2	B11・B22
大黒幕	[W]22000 × [H]11500	貴八別珍 ヒダなし ※裾パイプ付き	1	B29
☆ ホリゾン幕	[W]22000 × [H]11500	PVC(白) ※裾パイプ付き	1	B30
☆ 東西幕	[W] 1800 × [H]10500 ※4枚口×4	11号帆布(黒) ヒダなし ※上手下手レール常設	16	
☆印の幕は吊替え不可				
【幕類関係】				
備品名	サイズ(mm)	仕 様	数量	備考
紗幕	[W]22000 × [H]11500	英国紗(黒) ※裾パイプ有り	1	
	[W]18000 × [H]10000	英国紗(黒・グレー) ※裾パイプ有り	各1	
フロントスクリーン	[W]10160 × [H] 5800	HD450インチ有効サイズ([W] 9960 × [H] 5600)	1	スタンド付き
リアスクリーン	[W]21816 × [H] 9090	PVC(グレー) ※裾パイプ有り	1	
引割緞帳	[W]11500 × [H]11500 ※2枚1組	2042綿ベルベット(No.252) ※引割レール式	1	
【舞台敷物関係】				
備品名	サイズ	仕 様	数量	備考
バレエマット	[W] 1845mm	グレー TFリユーム(K333) ※舞台縦敷き用	13	走りこみ用マット有り
地絨	[W]17000mm × [D] 8000mm	葛城(グレー)	2	
上敷	[W] 6尺 × [D] 3尺		10	
	[W] 6尺 × [D] 6尺		10	
	[W]12尺 × [D] 3尺		10	
【和物関係】				
備品名	サイズ	仕 様	数量	備考
竹羽目	[W]24尺 × [H]15尺		1	
松羽目	[W]54尺 × [H]21尺(15尺+6尺)	葛城 ※裾パイプ有り	1	
所作台	[W] 3尺 × [D]12尺 × [H] 0.4尺	天板:米ヒバ	25	
	[W] 3尺 × [D] 9尺 × [H] 0.4尺	天板:米ヒバ	4	
開帳場	[W] 4尺 × [D] 3尺 × [H] 0.4尺		1	
化粧框	[L] 12尺		5	
	[L] 8尺		1	
緋毛氈	[W] 3636mm × [D] 1720mm	ネル(赤)	8	
	[W] 1818mm × [D] 1720mm	ネル(赤)	4	
	[W]10909mm × [D] 1800mm	フェルト1mm(赤)	2	
長座布団	[W] 3636mm × [D] 545mm	赤色綿布	8	
	[W] 1818mm × [D] 545mm	赤色綿布	2	
高座用座布団	[W] 700mm × [D] 750mm	オニシボ(紫)	1	
金・銀・鳥の子屏風	[H] 8尺 6曲		各1(双)	
定式幕	[W]22500mm × [H] 7200mm	葛城(黒・茶・緑別染) ※レール付き	1	
本花・脇花道	花道囲い(鳥屋口)・化粧框(変形)・花道用開帳場×2 含む ※蹴込有り			客席一部撤去が必要

豊島区立芸術文化劇場 舞台備品一覧

2022年8月現在

【舞台用品関係】				
備品名	サイズ	仕様	数量	備考
平台	[W] 3尺 × [D] 6尺 × [H] 0.4尺	天板:杉	10	ツカミ金具有り
	[W] 4尺 × [D] 6尺 × [H] 0.4尺	天板:杉	10	ツカミ金具有り
箱馬	[W] 1尺 × [D] 1.6尺 × [H] 0.6尺		100	
箱階段	[W] 3尺 × [D] 1尺 × [H] 0.7尺 (1段)	グレー・ノンスリップ付き	2	
	[W] 3尺 × [D] 2尺 × [H] 1.4尺 (2段)	グレー・ノンスリップ付き	2	
	[W] 3尺 × [D] 3尺 × [H] 2.1尺 (3段)	グレー・ノンスリップ付き	2	
ステージデッキ	[W] 3尺 × [D] 6尺 × [H] 0.5尺	天板:ラワンベニヤ21t(防炎) ※自重:49.4kg	20	
	[W] 4尺 × [D] 6尺 × [H] 0.5尺	天板:ラワンベニヤ21t(防炎) ※自重:64.5kg	10	
	[W] 6尺 × [D] 6尺 × [H] 0.5尺	天板:ラワンベニヤ21t(防炎) ※自重:88.9kg	10	
	[W] 3尺 × [D] 3尺 × [H] 0.5尺	天板:ラワンベニヤ21t(防炎) ※自重:28.1kg	4	
	[W] 4尺 × [D] 3尺 × [H] 0.5尺	天板:ラワンベニヤ21t(防炎) ※自重:36.1kg	4	
パイプ足		[出来高]7寸・1尺・1.4尺・2.1尺・2.8尺	各36	ゴムキャップ有り
筋交			144	
筋交受金物		両受	72	
合掛け金物		勝手違い(グレー・黒)	各25	
連結用マジックテープ			50	
キャスターアタッチメント		自在ウレタンキャスター(耐荷重300kg) [出来高]1尺	40	
デッキ用手摺	[W] 6尺 × [H] 1056mm		9	
	[W] 4尺 × [H] 1056mm		4	
	[W] 3尺 × [H] 1056mm		8	
人形立	[H] 9尺		20	
	[H] 6尺		20	
手持ちウェイト(鑄鉄製)		13kg 黒半艶塗装	50	積み重ね可能
砂袋		10kg	20	
早変わりブース	[W] 6尺 × [D] 6尺 × [H] 8尺	カーテン・レール・鏡・ハンガーパイプ付き	1	
【ピアノ・演奏関係】				
備品名	サイズ(mm)	仕様	数量	備考
グランドピアノ	[W] 1540 × [D] 2120 × [H] 1020	YAMAHA CF6 ※艶有り	1	
ピアノ専用椅子(背付き)	[W] 400 × [D] 470 × [H] 430	YAMAHA No.5 [最大座面高] 550mm	4	
ピアノ専用椅子(ベンチ)	[W] 595 × [D] 400 × [H] 460	YAMAHA No.150 [最大座面高] 540mm	2	
ピアノ補助ペダル		YAMAHA HP-705 ※昇降式	1	
指揮者台	[W] 810 × [D] 965 × [H] 155	Wenger D-121B ※手摺有り	1	
	[W] 770 × [D] 770 × [H] 210	Wenger D-215	1	
	[W] 1200 × [D] 900 × [H] 300	松尾楽器 CS-154P-2 ※手摺有り	1	2段式(1段H150mm)
指揮者用譜面台	[W] 690 × [D] 510 × [H] 860	Wenger F-217 [最大全体高] 1500mm	1	
譜面台	[W] 520 × [D] 350 × [H] 570	Wenger F-3021 [最大伸長] 1180mm	60	
コントラバス用譜面台	[W] 485 × [D] 380 × [H] 1280	松尾楽器 M-546BL [最大全体高] 2095mm	3	
コントラバス椅子	[W] 620 × [D] 650 × [H] 625	Wenger C-210BB/GY [最大座面高] 865mm	5	
演奏者椅子	[W] 480 × [D] 500 × [H] 800	スタッキング	60	
譜面灯		ARNOLD NPL1624NJ(一式)	62	DMX調光可能
【特殊効果関係】				
備品名	サイズ(mm)	仕様	数量	備考
スモークマシン	[W] 375 × [D] 510 × [H] 350	ANTARI HZ500 (水性) ※出力:20h/1L	2	消防申請不要
サーキュレーター	[W] 316 × [D] 124 × [H] 368	ANTARI AF-3	2	DMX操作可能

豊島区立芸術文化劇場 舞台備品一覧

2022年8月現在

【式典関係】				
備品名	サイズ(mm)	仕 様	数量	備考
国旗	[W] 1800 × [H] 1200	パネル	1	
都旗	[W] 1800 × [H] 1200	パネル	1	
区旗	[W] 1800 × [H] 1200	パネル	1	
演台	[W] 1800 × [D] 900 × [H] 1000		1	
花台・脇台	[W] 700 × [D] 700 × [H] 700		2	
司会者台	[W] 800 × [D] 600 × [H] 1070		1	
吊り看板	[W] 3636 × [H] 900	パネル(白) ※連結可	3	
めくり台	[H] 1515	【取付部】 [W] 424	1	
長机	[W] 1800 × [D] 450 × [H] 700		5	
	[W] 1500 × [D] 450 × [H] 700		10	
折り畳み椅子	[W] 400 × [D] 400 × [H] 725		50	
【劇場付属備品関係】				
備品名	サイズ(mm)	仕 様	数量	備考
アルミ脚立	[H] 3636	長谷川工業	2	
	[H] 2727	長谷川工業	2	
	[H] 1818	長谷川工業	2	
	[H] 909	長谷川工業	2	
脚伸縮脚立	[H] 3160	ALINCO [最大伸長]3600mm	1	
高所作業車		[最大伸長]11000mm	2	
大道具運搬台車	[W] 2100 × [D] 1200 × [H] 1800		2	
スチール製台車	[W] 900 × [D] 1800 × [H] 900	耐荷重:1000kg	1	
手押し台車	[W] 750 × [D] 1200 × [H] 930	耐荷重:500kg	2	
	[W] 610 × [D] 910 × [H] 890	耐荷重:300kg	4	
ケーブルプロテクター	[W] 535 × [D] 922 × [H] 50	耐荷重:2000kg	10	

豊島区芸術文化劇場 照明備品一覧

【操作卓】				
備品名	メーカー	型番	数量	備考
シューティング機能付き調光操作卓	丸茂電機	— 受注生産品	2	記憶CUE数 … 2000CUE パート分割数 … 10 パート サブマスター … 40 本×100 ページ (20 本増設) プリセットフェーダ … 60 本 ×3 段 (1 段使い可) 外部記憶装置 … SD カード 外部記憶形式 … jascii ※当劇場に変換ソフトはなし。 パッチアウト … 可

豊島区芸術文化劇場 照明備品一覧

2025年3月現在

【スポットライト】					
備品名	メーカー	型番	数量	備考	
フレネルレンズ	1kw	丸茂電機	MS-805	48	
	1.5kw	丸茂電機	MS-805	16	
	500w	丸茂電機	DF-2	10	
ソースフォー10°	750w	ETC COMPANY	S4-410	18	2CL常設機材、色枠10インチ
ソースフォー19°	750w	ETC COMPANY	S4-419	30	
ソースフォー26°	750w	ETC COMPANY	S4-426	60	
ソースフォー36°	750w	ETC COMPANY	S4-436	96	
ソースフォー50°	750w	ETC COMPANY	S4-450	24	
ソースフォーズーム(15~30°)	750w	ETC COMPANY	S4-1530	118	色枠7.5インチ
ソースフォーズーム(25~50°)	750w	ETC COMPANY	S4-2550	44	
【パーライト】					
備品名	メーカー	型番	数量	備考	
パーライト (N)	1kw	丸茂電機	SPHⅢ-AL	30	
パーライト (M)	1kw	丸茂電機	SPHⅢ-AL	30	
【LED】					
備品名	メーカー	型番	数量	備考	
ソースフォー LEDタングステン	210w	ETC COMPANY	S4LED Tungsten HD	1	19° 指揮サス 常設
LEDフラットライト	130w	丸茂電機	LEF2-4M-WW	32	作業灯兼用
LEDフラットライト	130w	丸茂電機	LEF2-4M-3C	16	3色RGB (3サス・4サス常設)
				16	3色RGB (移動用)
【ミラーボール】					
備品名	メーカー	型番	数量	備考	
MB (丸)		丸茂電機	MB2-450/-R	1	アナログコントローラー付
MB (楕円)		丸茂電機	MB-240X400-R-S	1	アナログコントローラー付
MBコントローラー用コード		丸茂電機	20m	2	
【フラットライト】					
備品名	メーカー	型番	数量	備考	
ストリップライト (白・上出し 6尺)	85w	丸茂電機	PEQ-100w12L-3C	14	
ストリップライト (白・下出し 6尺)	85w	丸茂電機	PEQ-100w12L-3C	3	
ストリップライト (白・上出し 3尺)	85w	丸茂電機	PEQ-100w6L-3C	1	
ストリップライト (白・下出し 3尺)	85w	丸茂電機	PEQ-100w6L-3C	1	
QCU 500w (UH/71.72.63.22)	500w / F	丸茂電機	QCU5A-500w	72	
QCL 500w (LH/72.59.22.40)	500w	丸茂電機	QCL5-500w8L-4C	9	

※各備品は状況により若干の増減があります。 詳細・ご不明な点は、劇場照明までお問合せください。 1/6

豊島区芸術文化劇場 照明備品一覧

2025年3月現在

【エフェクトスポット】					
備品名		メーカー	型番	数量	備考
プロジェクタースポット	1kw	丸茂電機	EPD3	2	
マシン操作ボックス		丸茂電機	MCBX-ED3	2	dmx /アナログ操作 切替可
ディスクマシン		丸茂電機	VSD3	2	dmx操作/2ch使用
種板		丸茂電機		各2	雨、雪、雲、荒雲
前板		丸茂電機		各2	雪、雲
ダブルマシン		丸茂電機	NCD3	2	dmx操作/4ch使用
種板		丸茂電機		4	渦(100S)
先玉		丸茂電機	SSD3-4	2	丸ボチ(110S)
先玉		丸茂電機	SSD3-6	2	
先玉		丸茂電機	SSD3-8	2	
先玉		丸茂電機	SSD3-10	2	
先玉		丸茂電機	SSD3-12	2	
先玉		丸茂電機	SSD3-16	2	
波マシン		丸茂電機	NAE3-1000	4	
【移動型調光器】					
備品名		メーカー	型番	数量	備考
移動型調光器(60→30.30)			MCD-30021-160T1	10	予備
移動型調光器(60→20.20.20)			MCD2-20031-160	6	予備 (2個ダボ無)
移動型調光器(30→20.20.20)			MCD2-20031-160	14	予備
【NODE】					
備品名		メーカー	型番	数量	備考
NODE		LUMINEX	LUMINEX MK II Truss	24	各所に設置
NODE		LUMINEX	LUMINEX MK II Truss	6	奈落倉庫
【Switch HUB】					
備品名		メーカー	型番	数量	備考
Switch HUB		LUMINEX	GIGACORE 12	5	調光室 固定
Switch HUB		LUMINEX	GIGACORE 12	4	スノコ 固定
Switch HUB		LUMINEX	GIGACORE 12	2	7F上手ギャラリー 固定
Switch HUB		LUMINEX	GIGACORE 12	2	上手舞台前 固定
【移動式ネットワークセット】					
備品名		メーカー	型番	数量	備考
HUB		LUMINEX	GIGACORE 12	1	移動用ハードケース格納
NODE		LUMINEX	DMX8 Mk II	1	

※各備品は状況により若干の増減があります。 詳細・ご不明な点は、劇場照明までお問合せください。 2/6

豊島区芸術文化劇場 照明備品一覧

2025年3月現在

【アクセサリ】				
備品名	メーカー	型番	数量	備考
片アーム	丸茂電機	AMS2	10	
スタンド	丸茂電機	SM 2	30	
ハイスタンド	丸茂電機	ST3C-12	10	
平置ベース	丸茂電機	SHB-10	30	
自在ハンガー	丸茂電機	HL-3	20	
ロースタンド	丸茂電機	SP-2-S	10	
夕ボ付き二連アーム	丸茂電機	AMT2	10	
ロングハンガー	丸茂電機	HAL2	10	
割ハンガー	松村電機製作所	HT2	24	BAL/2F奈落倉庫
クランプハンガー	丸茂電機	HAC2	20	
8インチ バンドア	丸茂電機	BD-80A	20	
S F 交換レンズ	ETC COMPANY	S4-419LT	20	
S F 交換レンズ	ETC COMPANY	S4-426LT	20	
S F 交換レンズ	ETC COMPANY	S4-490LT	10	
SFアイリスシャッター	ETC COMPANY	ETI-F24	40	
ゴボホルダ	ETC COMPANY	Aサイズ	100	
UH用フィルタホルダ	丸茂電機	IRM-N31 (272mm×236mm)	75	色替え用 (1色18灯)
LH用フィルタホルダ	丸茂電機	IRM-N32 (243mm×243mm)	75	色替え用 (1色18灯)
落下防止ワイヤー	丸茂電機	SAW-5A	70	
金属操作棒	東芝エルティールエンジニアリング	AL-MCB-L	4	h = 7000 (最大)
吊り込み用アルミラダー	井手口		10	日の字 (内寸800×800/ 2段)
【高所作業台】				
備品名	メーカー	型番	数量	備考
高所作業車	株式会社ミヨシ	MPL-110N	2	最大伸長 11m 共用備品
アルミ脚立	H=3636	長谷川工業	2	共用備品
	H=2727	長谷川工業	2	共用備品
	H=1818	長谷川工業	2	共用備品
	H=909	長谷川工業	2	共用備品

※各備品は状況により若干の増減があります。 詳細・ご不明な点は、劇場照明までお問合せください。 3/6

豊島区芸術文化劇場 照明備品一覧

2025年3月現在

【ケーブル】						
備品名	総数	振り分け	場所	メーカー・型番	備考	
20C	1.5m	60	50			
			10	6F下手Fr		
	3m	70	50			
			5	7F下手ギャラリー		
			5	7F上手ギャラリー		
			10	6F下手Fr		
	6m	35	25			
			5	7F下手ギャラリー		
			5	7F上手ギャラリー		
	12m	30	20			
			5	7F下手ギャラリー		
			5	7F上手ギャラリー		
	20m	20	10	7F下手ギャラリー		
			10	7F上手ギャラリー		
2又	60	50				
		10	6F下手Fr			
30C	1.5m	15		倉庫		
	3m	15				
	6m	15				
	12m	20	10			
			10	倉庫		
	20m	10	5	7F下手ギャラリー前室		
			5	7F上手ギャラリー前室		
2又	10					
30C-20C	3m	10				
	5m	10		倉庫		
	2又	25	15			
10			倉庫			

※各ケーブルは状況により若干の増減があります。 詳細・ご不明な点は、劇場照明までお問合せください。 4/6

豊島区芸術文化劇場 照明備品一覧

2025年3月現在

【ケーブル】						
備品名	総数	振り分け	場所	メーカー・型番	備考	
60C-30C	6	2	倉庫		MCCB付ボックス(30A×2)	
		1	下手Fr			
		1	上手Fr			
		2	ピンルーム			
30C-平行	20			丸茂電機/BB-15-30	MCCB付 (1200Wまで)	
20C-平行	20			丸茂電機/BB-15-20		
平行	2m	30	5	倉庫	丸茂電機 CBL-HEHE-2	防水ゴムキャップ/防水ゴムコードコネクタボディ/キャブタイヤケーブル 接地 2 P15A125V
			25			
	5m	20	10	7F下手ギャラリー	丸茂電機 CBL-HEHE-5	
			5		7F上手ギャラリー	
			5		7F上手ギャラリー	
	10m	10	5	倉庫	丸茂電機 CBL-HEHE-10	
			5			
	20m	15	5	7F下手ギャラリー	丸茂電機 CBL-HEHE-20	
			5	7F上手ギャラリー		
			5	倉庫		
4Pタップ	20			明工社/MR7904TJ3BB	横型OA用抜け止め接地タップ (マグネット・ランプ付) ケーブル長さ3m	
6Pタップ	3			明工社/MR7906TJ3BB		
20D	3m	30	30			
			5			7F下手ギャラリー
	6m	40	5	7F上手ギャラリー		
			5	7F上手ギャラリー		
	12m	20	10			
			5			7F下手ギャラリー
	20m	10	5	7F上手ギャラリー		
			5	7F上手ギャラリー		

※各ケーブルは状況により若干の増減があります。 詳細・ご不明な点は、劇場照明までお問合せください。 5/6

豊島区芸術文化劇場 照明備品一覧

2025年3月現在

【マルチケーブル】						
備品名	総数	振り分け	場所	メーカー・型番	備考	
30C-4ch	25m	5	2	7 F 下手ギャラリー前室		
			3	7 F 上手ギャラリー前室		
	10m	5		倉庫		
30C-2ch	20m	3	1	7 F 下手ギャラリー前室		
			2	7 F 上手ギャラリー前室		
20C-4ch	25m	10	5	7 F 下手ギャラリー		
			5	7 F 上手ギャラリー		
	10m	5		倉庫		
20C-3ch	15m	5		倉庫		
D-4ch	25m	3	1	7 F 下手ギャラリー		
			2	7 F 上手ギャラリー		
	10m	2	1	7 F 下手ギャラリー		
			1	7 F 上手ギャラリー		
D-3ch	25m	2	1	7 F 下手ギャラリー		
			1	7 F 上手ギャラリー		
【信号ケーブル】						
備品名	総数	振り分け	場所	メーカー・型番	備考	
DMX	1m	20				
	2m	17				
	3m	64	54			
			5	7 F 下手ギャラリー		
			5	7 F 上手ギャラリー		
	7m	28	18			
			5	7 F 下手ギャラリー		
			5	7 F 上手ギャラリー		
	10m	40	30			
			5	7 F 下手ギャラリー		
			5	7 F 上手ギャラリー		
	15m	20				
	25m	2	1	7 F 下手ギャラリー		
			1	7 F 上手ギャラリー		
30m	5	2	7 F 下手ギャラリー			
		3	7 F 上手ギャラリー			

※各ケーブルは状況により若干の増減があります。 詳細・ご不明な点は、劇場照明までお問合せください。 6/6

豊島区芸術文化劇場 音響備品一覧

2023年3月現在

【調整卓/音響室常設】				
備品名	メーカー	型番	数量	備考
ミキサー	YAMAHA	CL5	2	増設卓×1 バックアップ(演出音×1(兼用、移動可))
【録音再生機/音響室常設】				
備品名	メーカー	型番	数量	備考
CD/SDレコーダー	TASCAM	SS-CDR250N	2	
CD/MDレコーダー	TASCAM	MD-CD1BmkIII	2	
エフェクター	YAMAHA	SPX2000	1	
【出力系/常設】				
備品名	メーカー	型番	数量	備考
デジタル・シグナル・プロセッサ	QSC	CORE510i	2	
I/Oラック	YAMAHA	Rio3224-D2	2	音響室・下手側に 1台ずつ常設
パワーアンプ	NEXO	NXAMP4×4	9	プロセニアム サイドスピーカー上段等
	NEXO	NXAMP4×1MK2	5	サイドスピーカー下段 ステージフロント等
	YAMAHA	XMV8280-D	7	ウォール アンダーバルコニー
【拡声器機/常設(舞台側)】				
備品名	メーカー	型番	数量	備考
プロセニアムスピーカー(L)	NEXO	GEO S1210	2	
		GEO S1230	1	水平指向角80°
		GEO S1230	2	水平指向角120°
プロセニアムスピーカー(C)	NEXO	GEO S1210	3	
		GEO S1230	1	水平指向角80°
		GEO S1230	2	水平指向角120°
プロセニアムスピーカー(R)	NEXO	GEO S1210	2	
		GEO S1230	1	水平指向角80°
		GEO S1230	2	水平指向角120°
サイドスピーカー上段(L)	NEXO	GEO S1210	3	水平指向角80°
		GEO S1230	2	水平指向角120°
サイドスピーカー上段(R)	NEXO	GEO S1210	3	水平指向角80°
		GEO S1230	2	水平指向角120°
サイドスピーカー下段(L)	NEXO	GEO S1210	4	
		LS18	2	Lo-Box
		PS15-R2 L	1	インフィルスピーカー
サイドスピーカー下段(R)	NEXO	GEO S1210	4	
		LS18	2	Lo-Box
		PS15-R2 R	1	インフィルスピーカー

豊島区芸術文化劇場 音響備品一覧

2023年3月現在

【拡声器機/常設(客席側)】				
備品名	メーカー	型番	数量	備考
シーリングスピーカー(前)	TANNOY	VX12	2	Hi-Box
		VSX115B	1	Lo-Box
シーリングスピーカー(後)	TANNOY	VX12	2	Hi-Box
		VSX115B	1	Lo-Box
固定はね返りスピーカー	NEXO	PS10-R2 L	1	モノラル
		PS10-R2 R	1	
ステージフロントスピーカー	JBL	Control26-DT	7	
ウォールスピーカー	JBL	Control28-1	26	各階ステレオ <small>組立は定額はお問い合わせください。</small>
1階席アンダーバルコニスピーカー	YAMAHA	VXC3F	11	
2階席アンダーバルコニスピーカー	YAMAHA	VXC3F	11	
3階席アンダーバルコニスピーカー	YAMAHA	VXC3F	7	
音響室モニタースピーカー	GENELEC	1032BM	2	
【入力系/可動】				
備品名	メーカー	型番	数量	備考
ミキサー	YAMAHA	QL1	1	
CD/SDレコーダー	TASCAM	SS-CDR250N	1	
CD/MDレコーダー	TASCAM	MD-CD1BmkⅢ	1	
【出力系/可動】				
備品名	メーカー	型番	数量	備考
I/Oラック	YAMAHA	Rio3224-D	1	
		Rio1608-D2	2	
パワーアンプ	NEXO	NXAMP4×4	3	
スイッチングハブ	YAMAHA	SWX2310P-10G	2	
スプリッター	BEHRINGER	DS2800	4	2台毎で1ラック
【拡声器機/可動】				
備品名	メーカー	型番	数量	備考
スピーカー	NEXO	PS15-R2 L	3	可動用パワーアンプの 仕込みが必要です。
		PS15-R2 R	3	
		LS18	4	
	YAMAHA	DZR12	4	パワードスピーカー
	FOSTEX	6301NE	8	パワードスピーカー

豊島区芸術文化劇場 音響備品一覧

2023年3月現在

【ワイヤードマイク】				
備品名	メーカー	型番	数量	備考
ダイナミックマイク	SHURE	SM58-LCE	10	
	SHURE	SM58-SE	5	スイッチ付き
	SHURE	SM57-LCE	10	
	SHURE	55SH SERIES II	1	
	SENNHEISER	MD441U	2	
コンデンサーマイク	AKG	C414 XL II	6	
	COUNTRYMAN	ISOMAX 2H	4	超単一指向
	SCHOEPS	CMC641 SETg	6	超単一指向
	SCHOEPS	CMC65 SETg	6	無指向/単一指向 切替
	DPA	4006A	4	無指向
	SONY	C-38B	2	
	NEUMANN	U87Ai	1	
	CROWN	PCC160	10	パウンダリーマイク
	audio-technica	AT961Ra	6	パウンダリーマイク
	audio-technica	BP4027	4	ガンマイク
【ワイヤレスマイク】				
備品名	メーカー	型番	数量	備考
受信機	SHURE	ULXD4D-L53	4	2chモデル/A帯 音響室常設
	SHURE	ULXD4Q-AB	1	4chモデル/B帯 仮設用
ワイヤレスマイク	SHURE	ULXD2 L53	8	ハンド型/A帯
	SHURE	ULXD1 L53	8	2p型/A帯
	SHURE	ULXD2 JB/SM58	4	ハンド型/B帯
	SHURE	ULXD8 L53	3	デスクトップ型/A帯
マイクヘッド	DPA	4066-OL-A-BOO-LH-S	8	ヘッドセット/黒/無指向
	DPA	4088-DL-A-BOO-LH-S	8	ヘッドセット/黒/単一指向
	SHURE	MX150B/C-TQG	8	ラベリア/黒/単一指向
	SHURE	MX415 LP/S	3	ULXD8用グースネック 38cm/超単一指向
ワイヤレス送信機用充電池	SHURE	SB900A	30	専用充電器貸出可
【ダイレクトボックス】				
備品名	メーカー	型番	数量	備考
ダイレクトボックス	COUNTRYMAN	TYPE85	6	アクティブ/モノラル
	COUNTRYMAN	TYPE85S	2	アクティブ/ステレオ

豊島区芸術文化劇場 音響備品一覧

2023年3月現在

【スタンド類】				
備品名	メーカー	型番	数量	備考
マイクスタンド	K&M	ST200B	10	黒/ストレート
	K&M	ST210/2B	24	黒/ブーム
	K&M	ST259B	20	黒/ショートブーム
	K&M	225B	4	黒/グースネック/20cm
	K&M	23325	8	卓上スタンド
	TOA	ST-310F	6	フリーストップ式
スピーカースタンド	K&M	ST21300002B	6	クランクハンドル式
	ULTIMATE	TS-90B	4	テレロック式
【ケーブル類】				
備品名	メーカー	型番	数量	備考
マイクケーブル	CANARE	EC05-B	18	5m
	CANARE	EC10-B	20	10m
	CANARE	EC-20B	20	20m
スピーカークーブル	CANARE	SC05-NL	20	スピコン/5m
	CANARE	SC10-NL	40	スピコン/10m
	CANARE	SC20-NL	36	スピコン/20m
16chマルチケーブル	CANARE	16C05-E3	16	5m
	CANARE	16C10-E3	6	10m
	CANARE	16C20-E3	3	20m
16chマルチボックス	CANARE	16J12F12	16	パラバラボックス
LANケーブル	DIGICOM	EC001CAT6STP	10	イーサコン 1m
	DIGICOM	EC010CAT6STP	8	イーサコン 10m
	StarTech	N6PATC5MBL	8	RJ45コネクタ 5m
	StarTech	N6PATC10MBL	4	RJ45コネクタ 10m
	エレコム	LD-GPT/BU20/RS	4	RJ45コネクタ 20m
電源ケーブル	丸茂電機	CBL-C3C3-5	10	C-C/5m
	丸茂電機	CBL-C3C3-10	12	C-C/10m
	丸茂電機	CBL-C3C3-20	4	C-C/20m
	丸茂電機	CBL-C3C3-30	4	C-C/30m
	丸茂電機	BB-15-30	10	ブレーカー付 C型-平行変換ケーブル
	オーディオブレインズ	023-4	8	CEE-Form-C 変換
	明光社	MR7904TJ3BB	10	ACタップ(3P/4口)

豊島区芸術文化劇場 音響備品一覧

2023年3月現在

【その他部材関係】				
備品名	メーカー	型番・仕様	数量	備考
SP吊り下げ金具	NEXO	VNT-TCBRK	6	トラスホック/PS15用
		VNT-XHBRK	2	リフティングリング/PS15用
		VNT-TTC	6	アングルアダプター/PS15用
スリング	シライ	HN W010 X3 黒ベルト	6	エンドレス型 3m 最大使用荷重:1t
		HN W010 X5 黒ベルト	4	エンドレス型 5m 最大使用荷重:1t
ラッシングベルト	オーエッチ工業	LBR-100WBK E45	4	ベルト幅:25mm ベルト長:4.5m 使用荷重:200kgf
		LBR-703BK E60	4	ベルト幅:50mm ベルト長:6m 使用荷重:600kgf
カラピナ	水本機械	KJR-2	10	参考使用荷重:215kgf
シャックル	大洋製器工業	SD-10	30	使用荷重:0.4t
		SD-16	6	使用荷重:1t
SPけた吊り用単管		長さ:2尺 Φ:48.6mm 両端アイボルト付	6	
持込SP用フレーム		客席前方吊り点専用 移動可能パイプΦ:60mm	3	積載荷重:800kg 仕様詳細はお問い合わせください。
仮設SP台		台形型 舞台前 客面仮設用	2	W:1,328mm/2,000mm、D:1,212mm 設置時に客席の取り外しが必要です。
客席内仮設机		客席オペレート席 仮設用	2	W:1,800mm×D:900mm 設置時に客席確保・取り外しが必要です。

豊島区芸術文化劇場 映像備品一覧

2022年10月現在

【映像機器/常設】				
備品名	メーカー	型番	数量	備考
プロジェクター	Panasonic	PT-DZ10K	1	光出力:10,600lm 移動不可
		ET-D75LE30	1	ズームレンズ/常設
【映像機器/映像機器ワゴン(音響室)】				
備品名	メーカー	型番	数量	備考
BD/DVDプレーヤー	Panasonic	DMR-BRS530	1	外部入力なし
デジタルスイッチャ	IMAGENICS	SL-102C	1	
【映像機器/簡易操作ワゴン】				
備品名	メーカー	型番	数量	備考
BD/DVDプレーヤー	Panasonic	DMR-BRS530	1	ワゴンからの 取外し不可
デジタルスイッチャ	IMAGENICS	SL-102C	1	
【映像機器/ケーブル類】				
備品名	メーカー	型番	数量	備考
モニターテレビ	SHARP	2T-C19AD	6	うち2台は 可搬型スタンド付
BNCケーブル(75Ω)	CANARE	DH5C005-FW	8	オス-オス 0.5m
	CANARE	DH5C01-FW	10	オス-オス 1m
	CANARE	DH5C05-FW	8	オス-オス 5m
	CANARE	DH5C10-FW	10	オス-オス 10m
	CANARE	DH5C20-FW	10	オス-オス 20m
HDMIケーブル	CANARE	HDM05	2	オス-オス 5m
	CANARE	HDM10AE-EQ	2	オス-オス 10m
	CANARE	HDM20AE-EQ	2	オス-オス 20m