



■男女平等推進センター

■各種団体等事務室

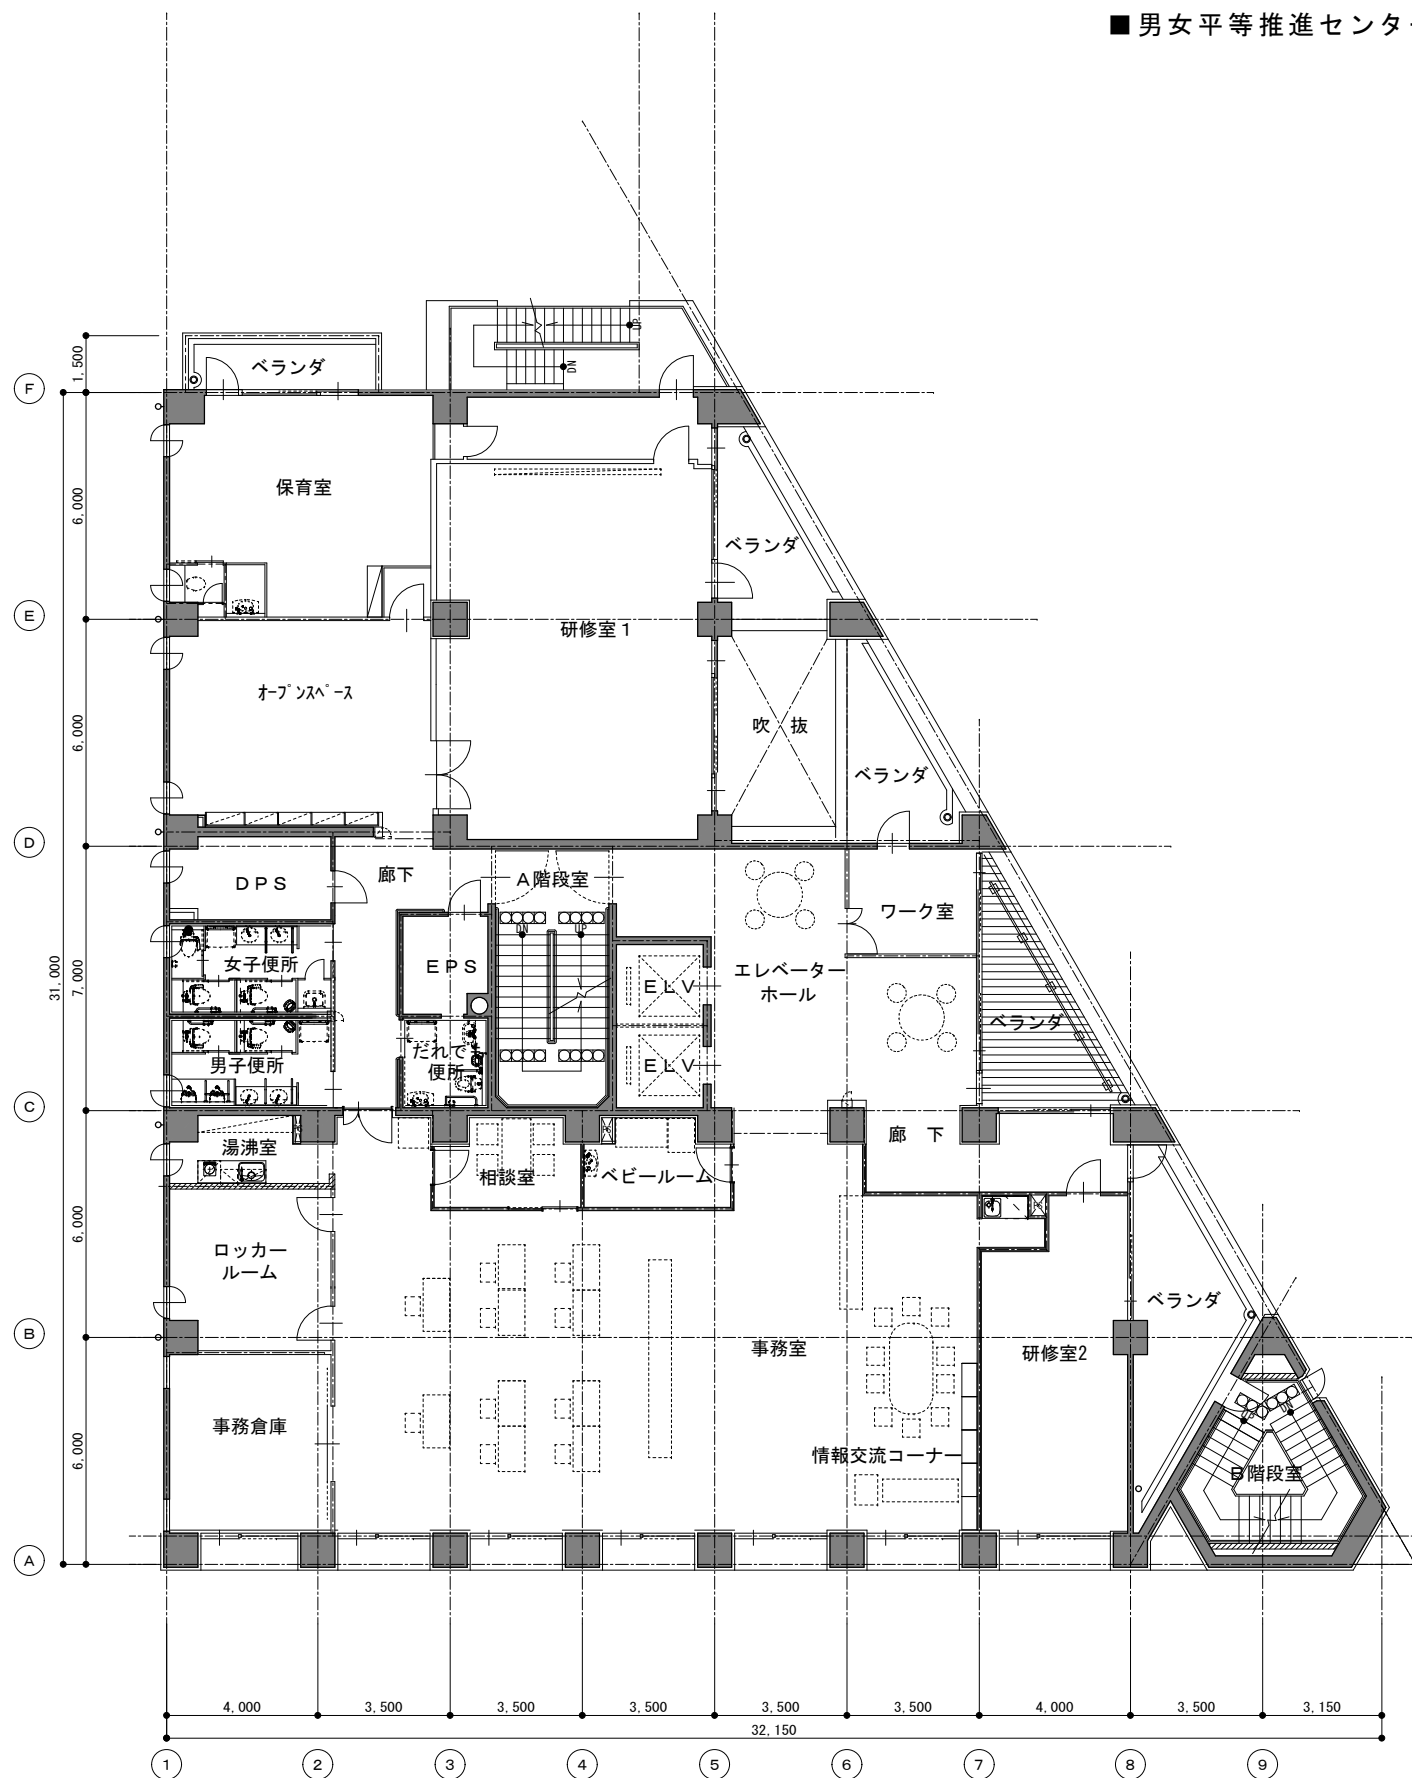

3階平面図【改修後】 S=1:200

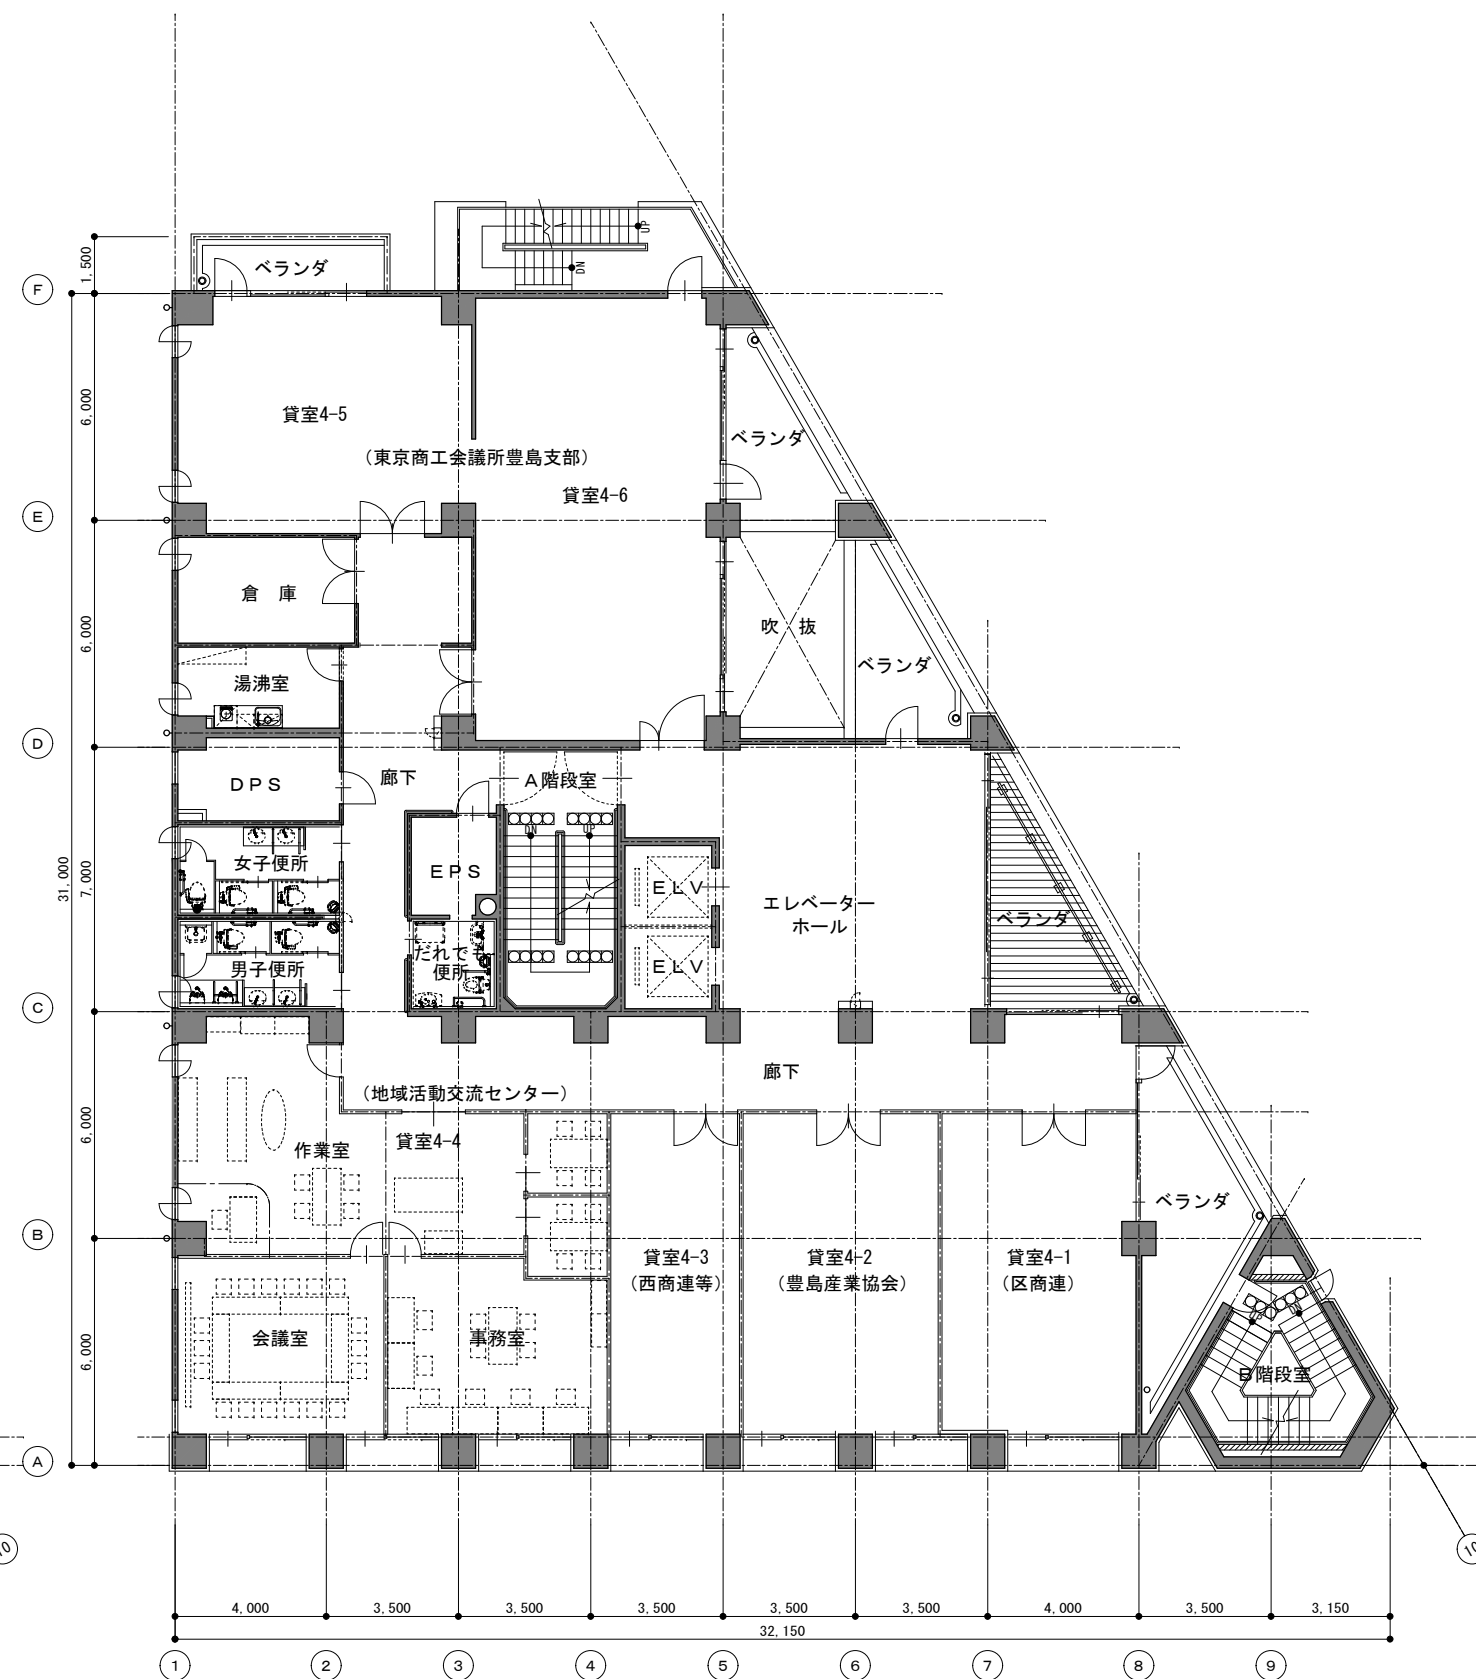

4階平面図【改修後】 S=1:200