平 面 図

（としまエコミューゼタウン　地下3階～10階）


※地下1階～2階までは、他者専有部分及び管理組合共用部分が混在
※3階～10階までは、豊島区役所本庁舎のみ


【地下３階～２階までの凡例】




本庁舎　地下３階

本庁舎 地下２階

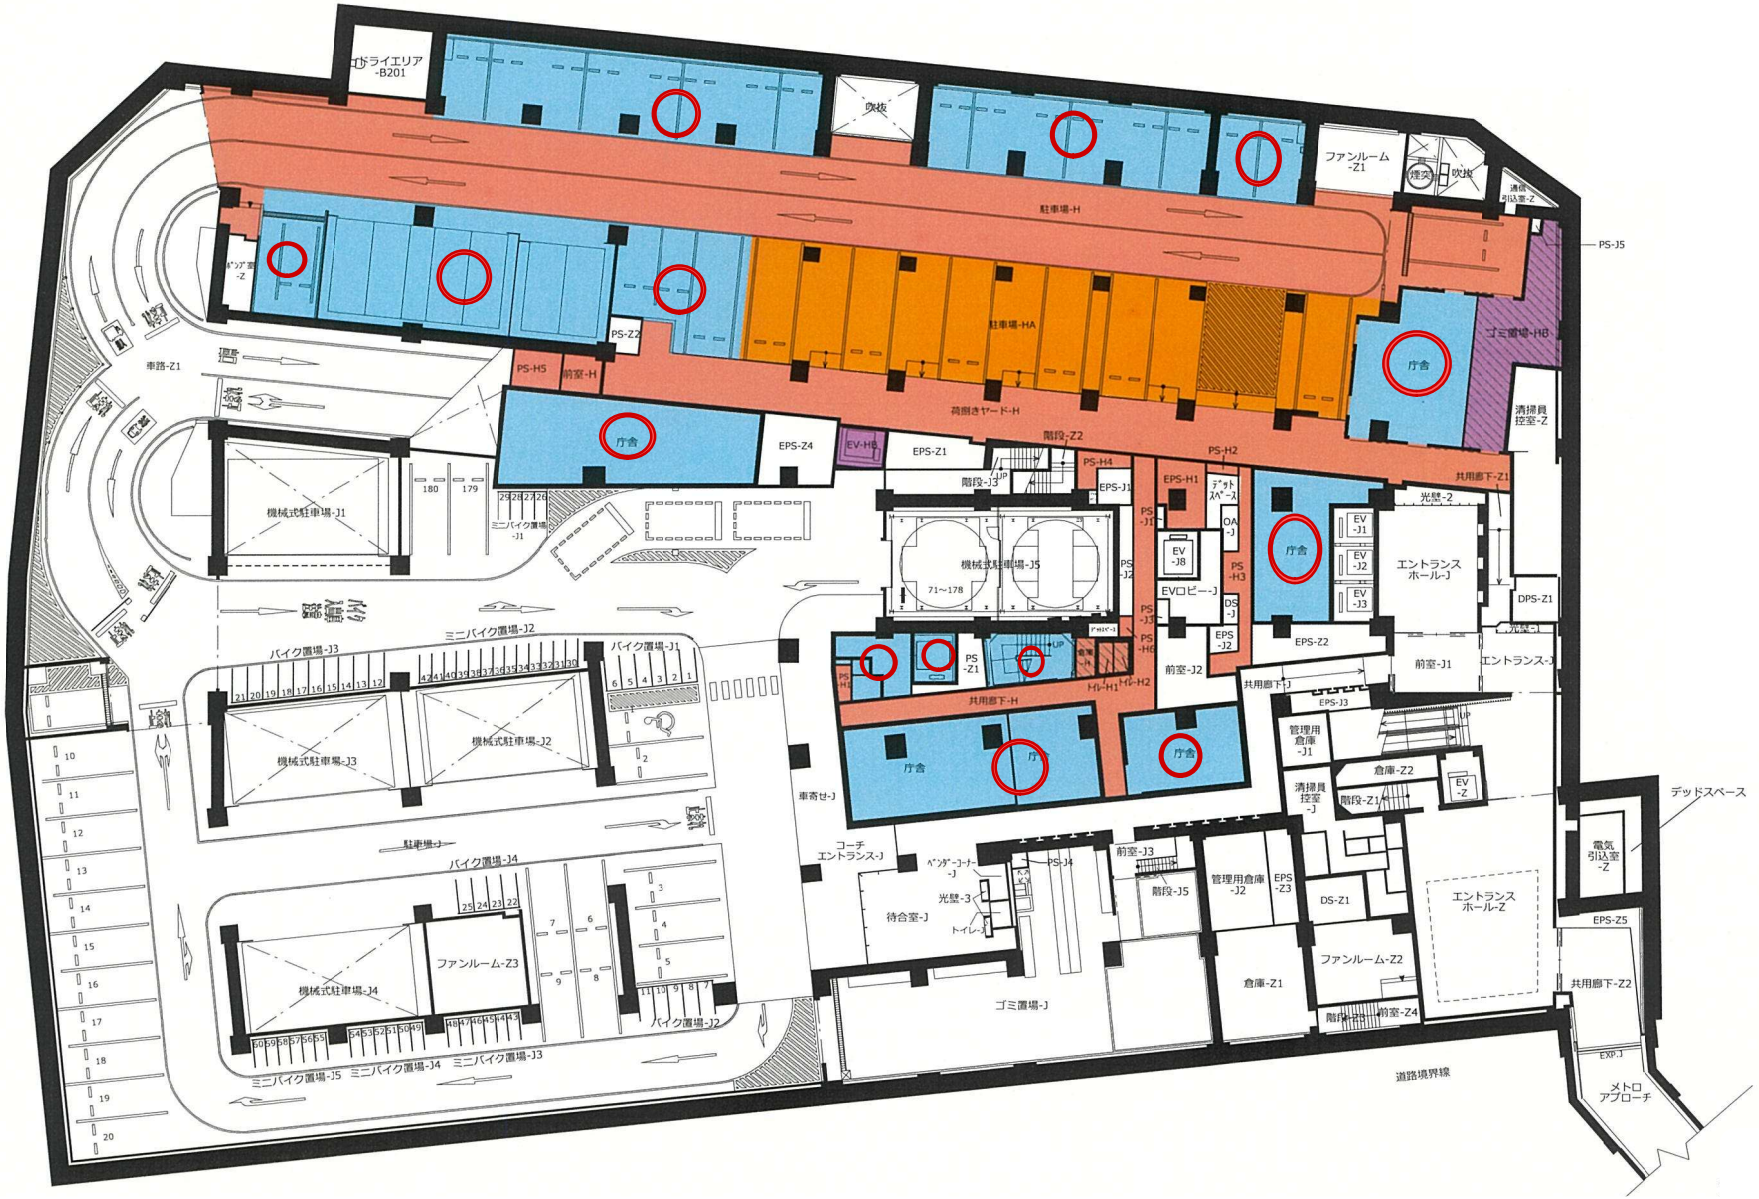
ゴミライエリア -B201
吹抜
ファンルーム -Z1
煙突
吹抜
清掃員引込室-Z
駐車場-H
PS-J5
ポンプ室 -Z
駐車場-HA
ゴミ置場-HB
PS-Z2
車路-Z1
PS-H5
前室-H
荷捌きヤード-H
庁舎
EPS-Z4
EV-HB
EPS-Z1
階段-Z2
階段-J3
UP
PS-H4
EPS-J1
PS-H2
共用廊下-Z1
清掃員控室-Z
EPS-H1
データスペース
OA -J
EV -J8
EVロビー-J
PS -H3
庁舎
EV -J1
EV -J2
EV -J3
光壁-2
エントランスホール-J
DPS-Z1
光壁-1
エントランス-J
前室-J1
EPS-Z2
前室-J2
共用廊下-J
EPS-J3
UP
管理用倉庫 -J1
倉庫-Z2
清掃員控室 -J
階段-Z1
EV -Z
デッドスペース
電気引込室 -Z
EPS-Z5
共用廊下-Z2
EXP.J
メトロアプローチ
道路境界線
機械式駐車場-J1
180
179
ミニバイク置場 -J1
ミニバイク置場-J2
バイク置場-J3
バイク置場-J1
機械式駐車場-J3
機械式駐車場-J2
駐車場-J
バイク置場-J4
機械式駐車場-J4
ファンルーム-Z3
バイク置場-J2
ミニバイク置場-J5
ミニバイク置場-J4
ミニバイク置場-J3
機械式駐車場-J5
71～178
PS -Z1
UP
トイレ-H1
トイレ-H2
共用廊下-H
庁舎
庁舎
庁舎
車寄せ-J
コーチエントランス-J
ベンダーコーナー -J
PS-J4
前室-J3
階段-J5
待合室-J
光壁-3
トイレ-J
管理用倉庫 -J2
EPS -Z3
DS-Z1
ファンルーム-Z2
倉庫-Z1
ゴミ置場-J
階段-Z3
前室-Z4
エントランスホール-Z

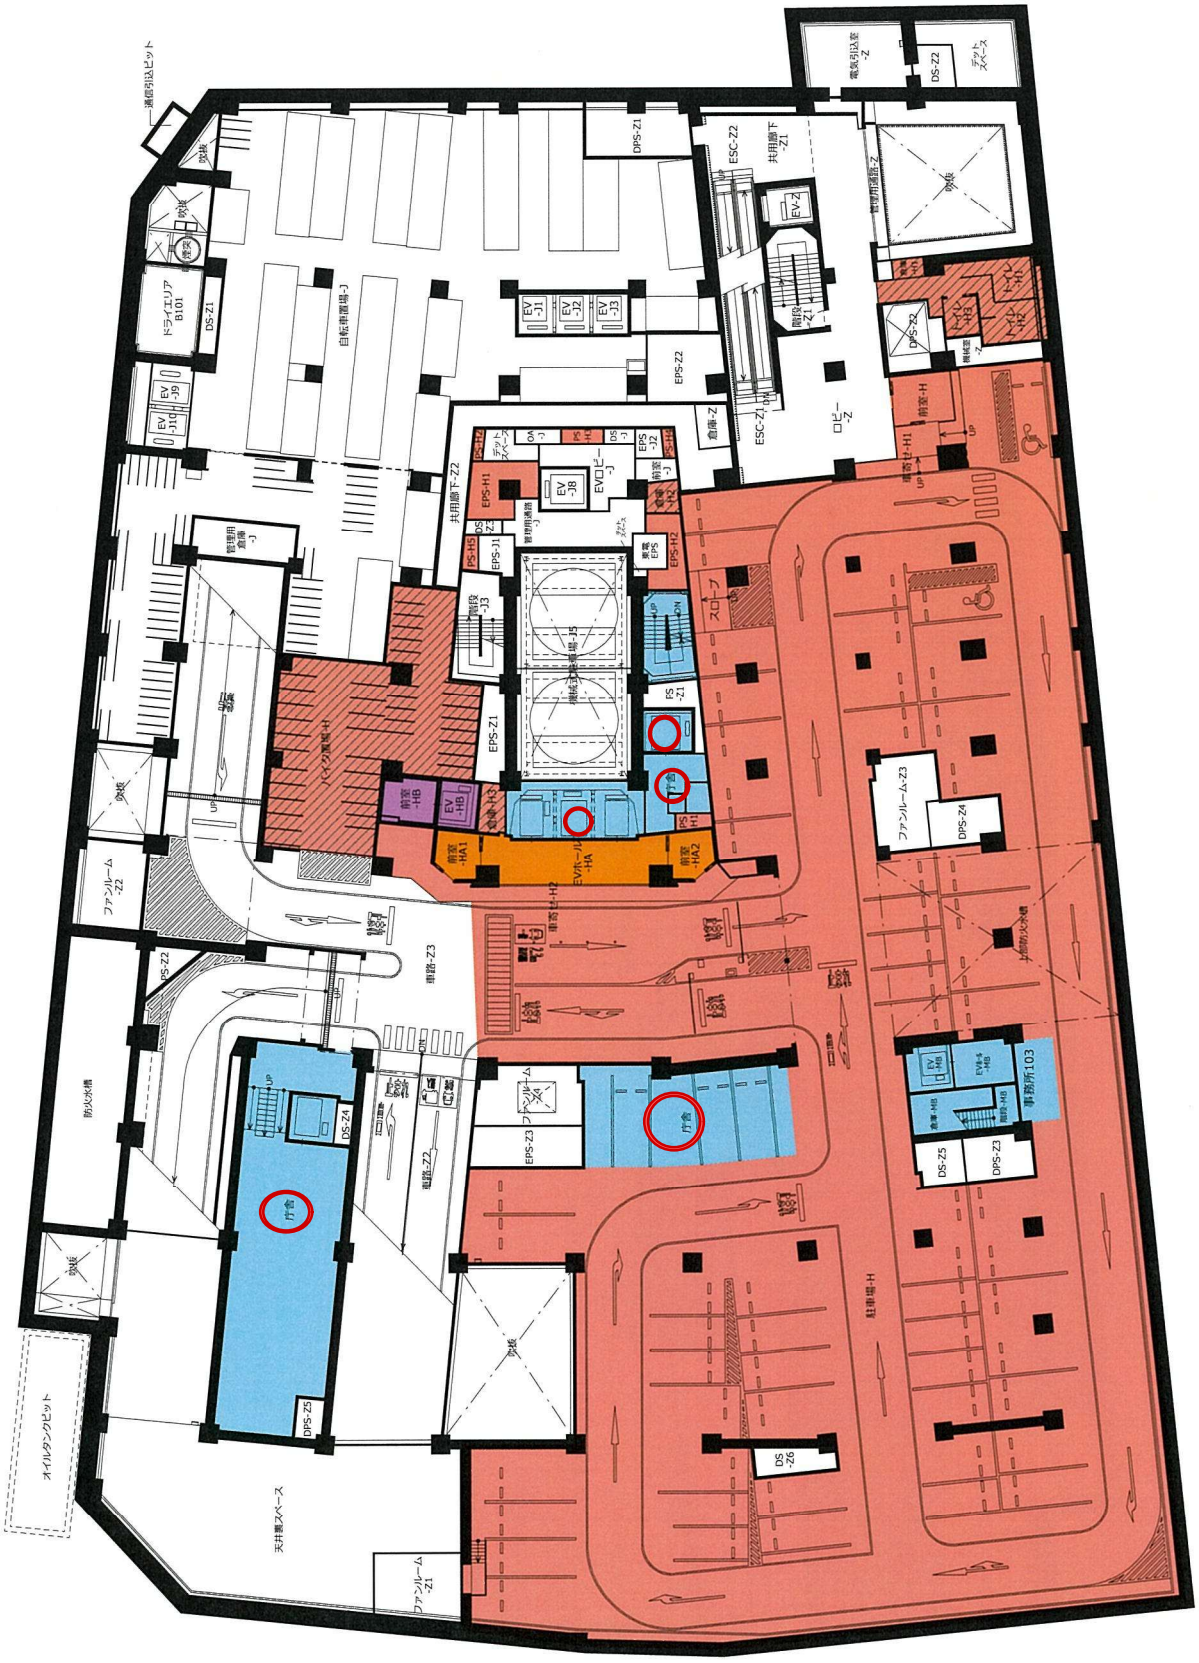

庁舎
庁舎
庁舎
事務所103
ファンルーム-Z3
DPS-Z4
ファンルーム-Z4
DPS-Z5
DPS-Z3
DS-Z5
DS-Z6
ファンルーム-Z1
天井裏スペース
オイルタンクピット
防火水槽
電路-Z2
電路-Z3
駐車場-H
ドライエリア B101
DS-Z1
DPS-Z1
ESC-Z2
共用廊下-Z1
EV-Z2
階段-Z1
ロビー-Z
DS-Z2
デッドスペース
電気引込室-Z
機械室-Z
EV-J1
EV-J2
EV-J3
EPS-Z2
倉庫-Z
EV-J8
EVロビー-J
EPS-J2
EPS-H1
EPS-H2
PS-H5
EPS-J1
階段-J3
EPS-Z1
スロープ
FS-Z1
EV-H1
EV-H2
EVホール-H
EV-HA
前室-HA1
前室-HA2
前室-HB
EV-HB
階段-H3
EV-J9
EV-J10
自転車置場-J
管理用通路-J
共用廊下-Z2
階段-J5
階段-H1
前室-H
EV-H3
EV-H4
EV-H5
EV-H6
階段-H4
階段-H5
階段-H6
倉庫-H6

本庁舎　地下１階部分

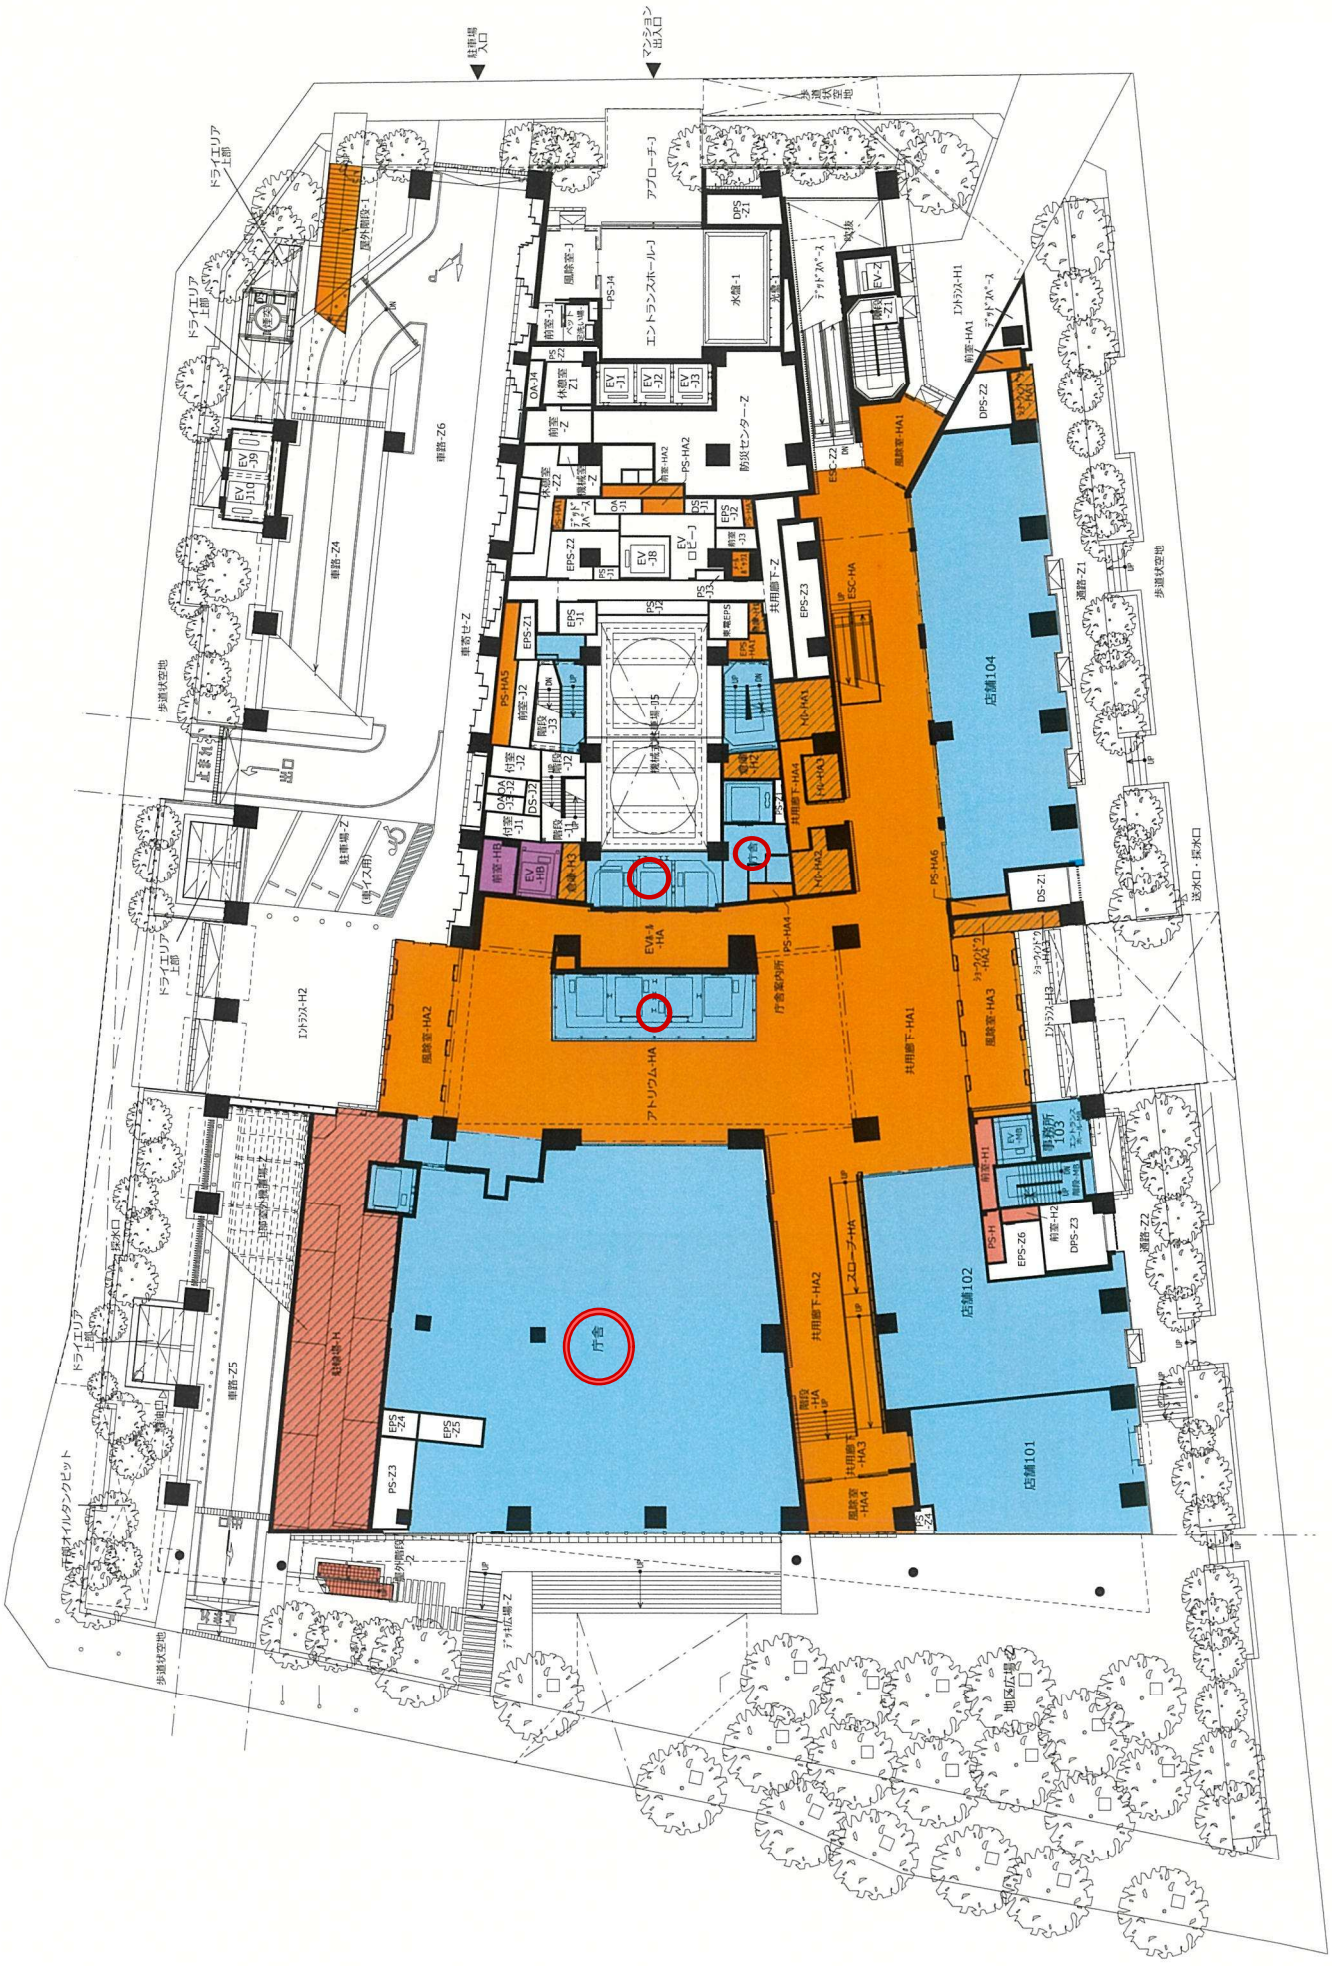

庁舎
庁舎室内所
エントランスホール-J
アプローチ-J
防災センター-Z
水盤-1
共用廊下-HA1
共用廊下-HA2
共用廊下-HA4
アトリウム-HA
風除室-HA2
風除室-HA3
店舗104
店舗102
店舗101
事務所103
駐車場-Z
車路-Z5
車路-Z6
車路-Z4
歩道状空地
ドライエリア上部
地区広場-Z

本庁舎　１階

本庁舎　２階（賃貸部分）

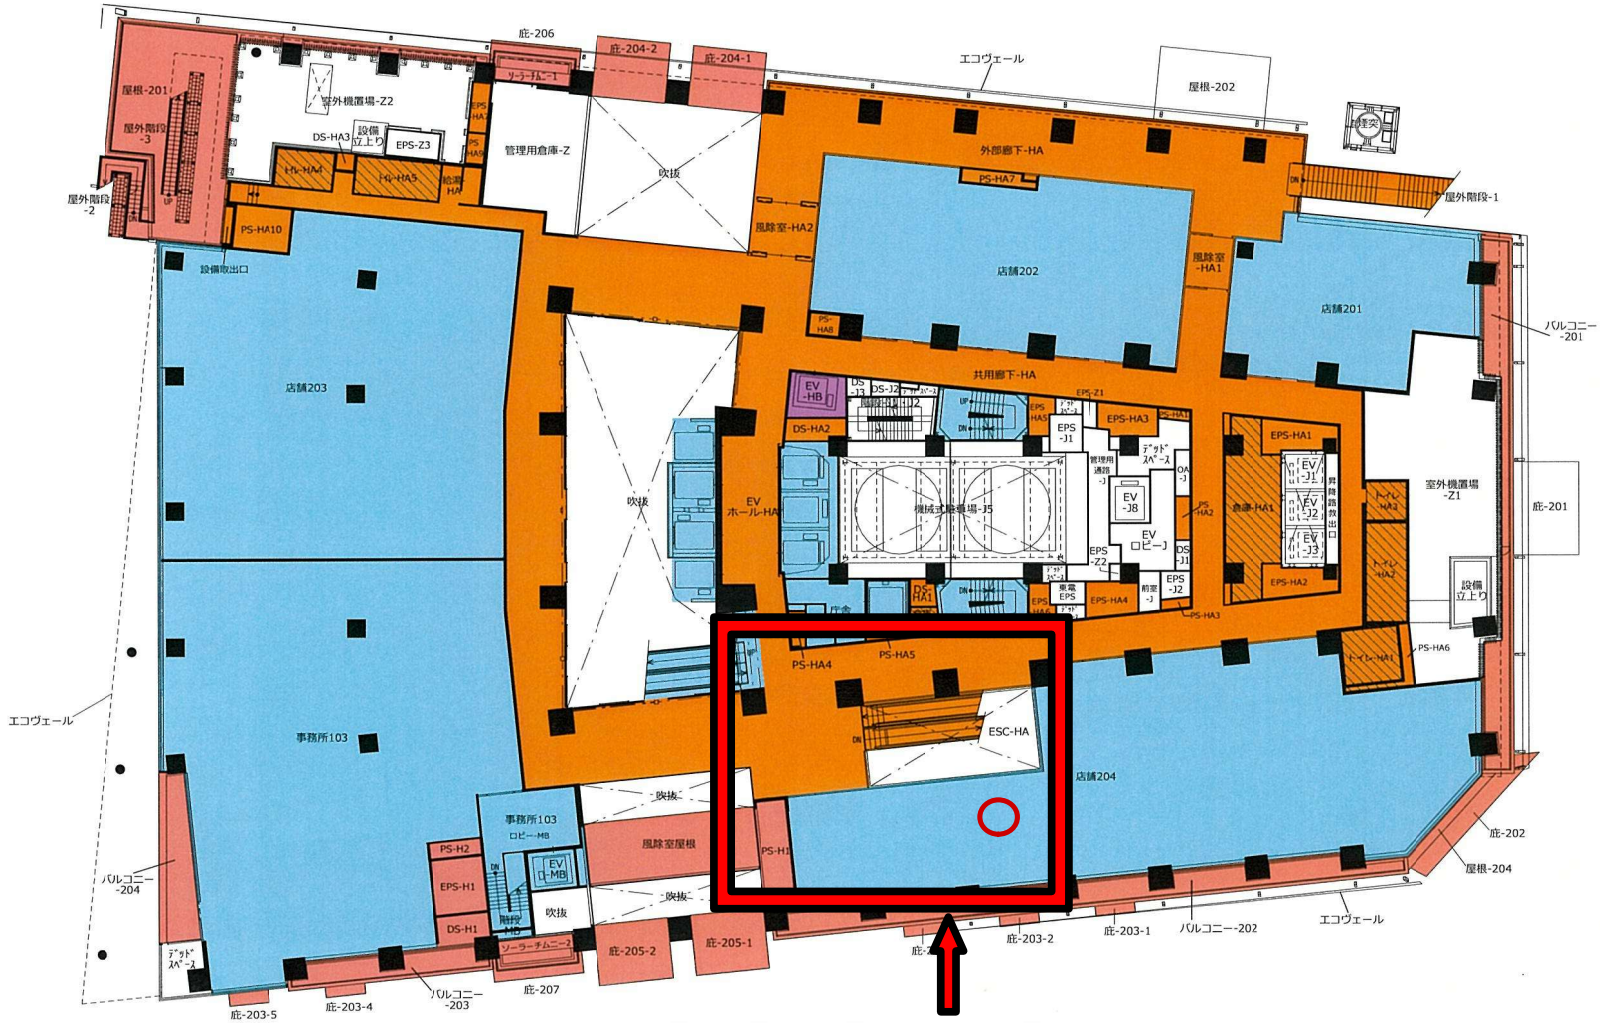


１階からのエスカレータから３階へのエスカレータの間
及び店舗２０４－１（店舗２０４の１部）のみ対象です。

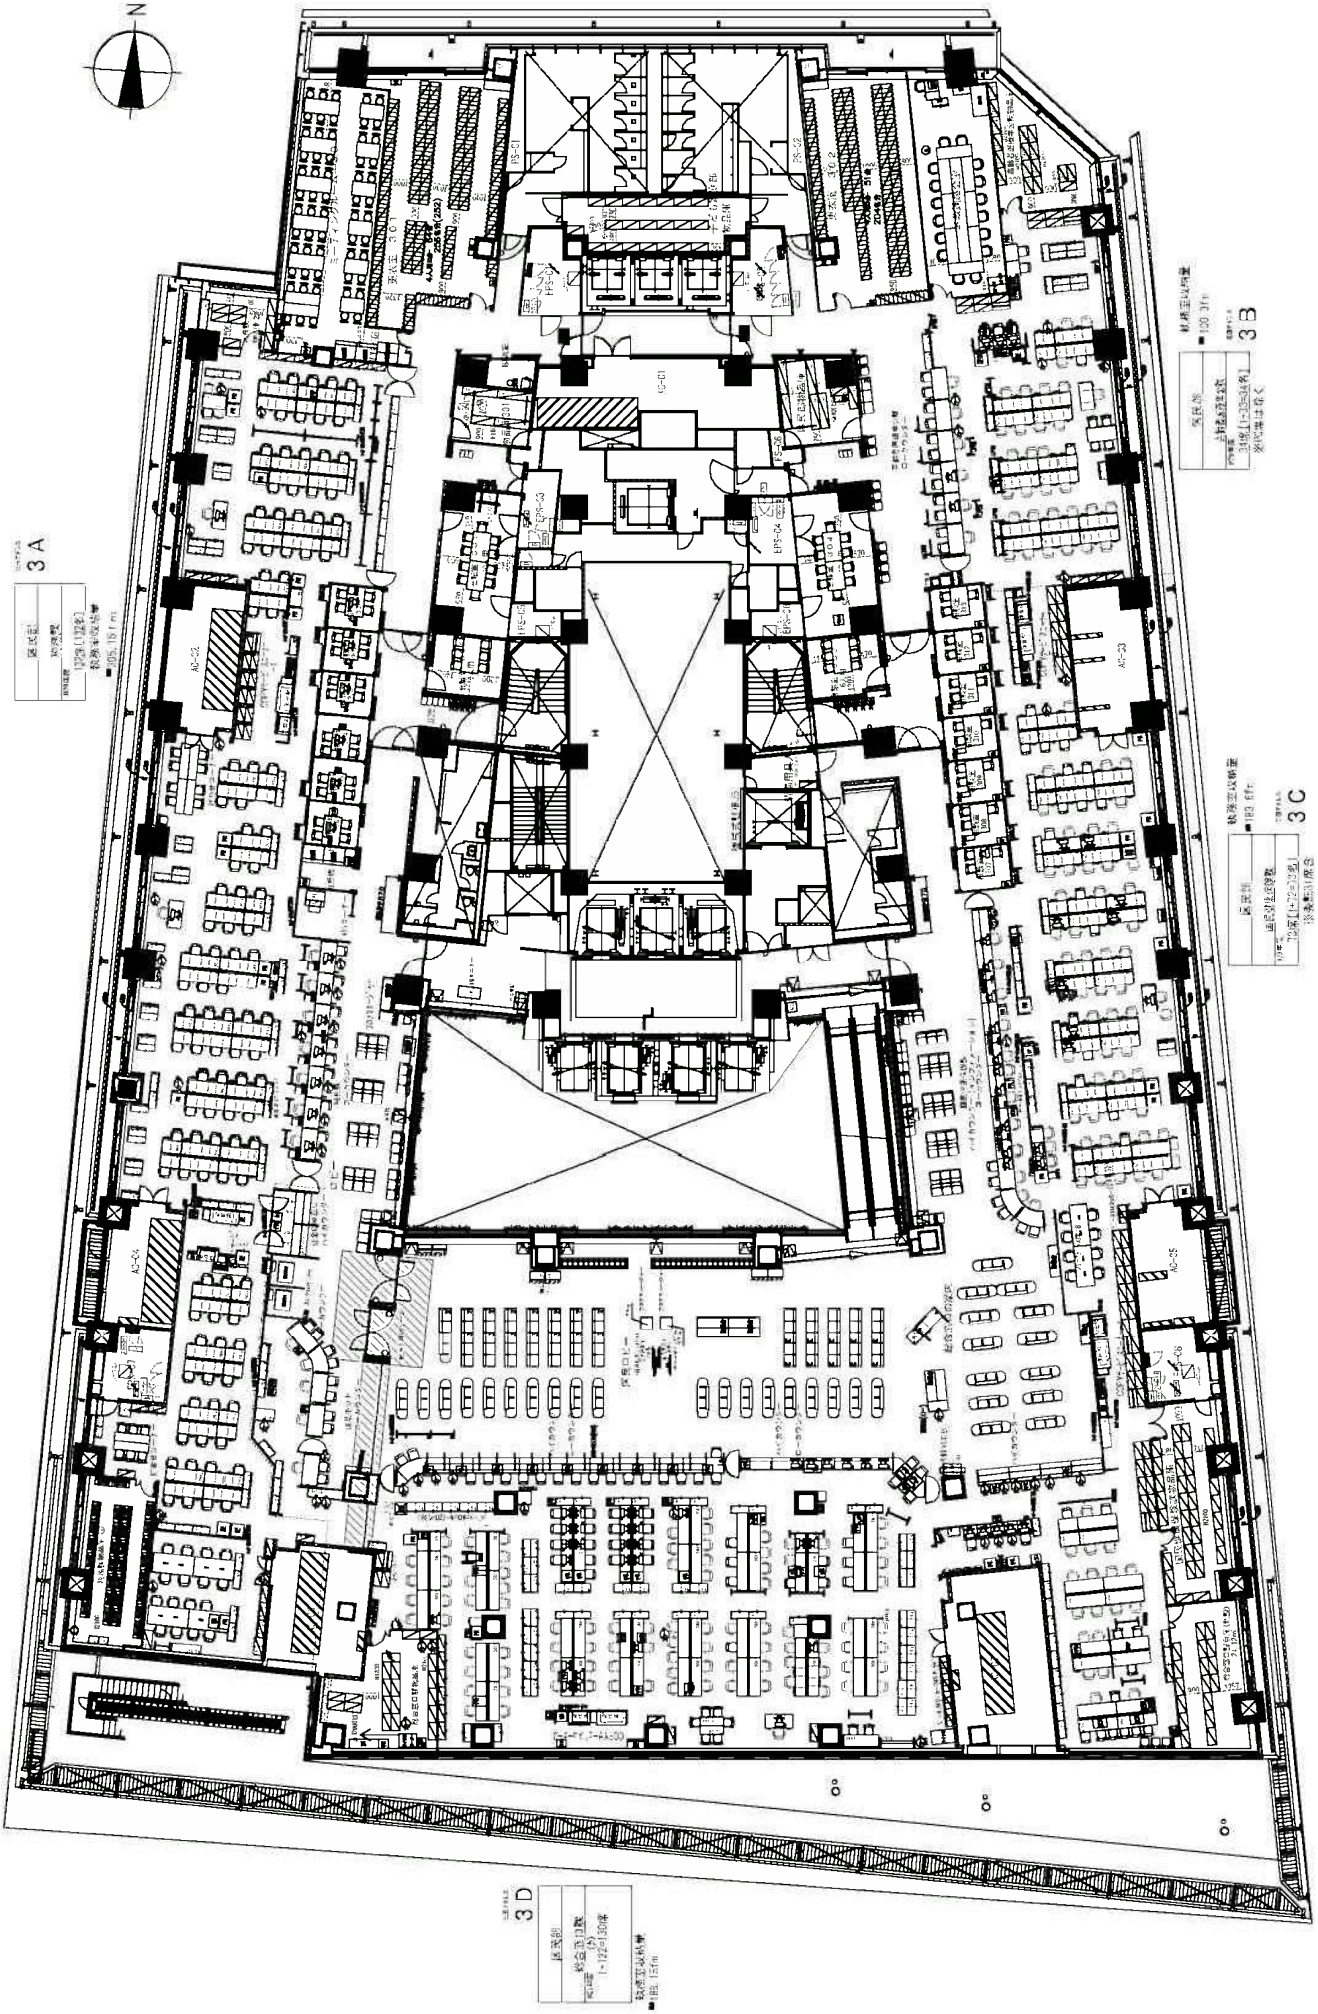


本庁舎　３階


本庁舎 4階

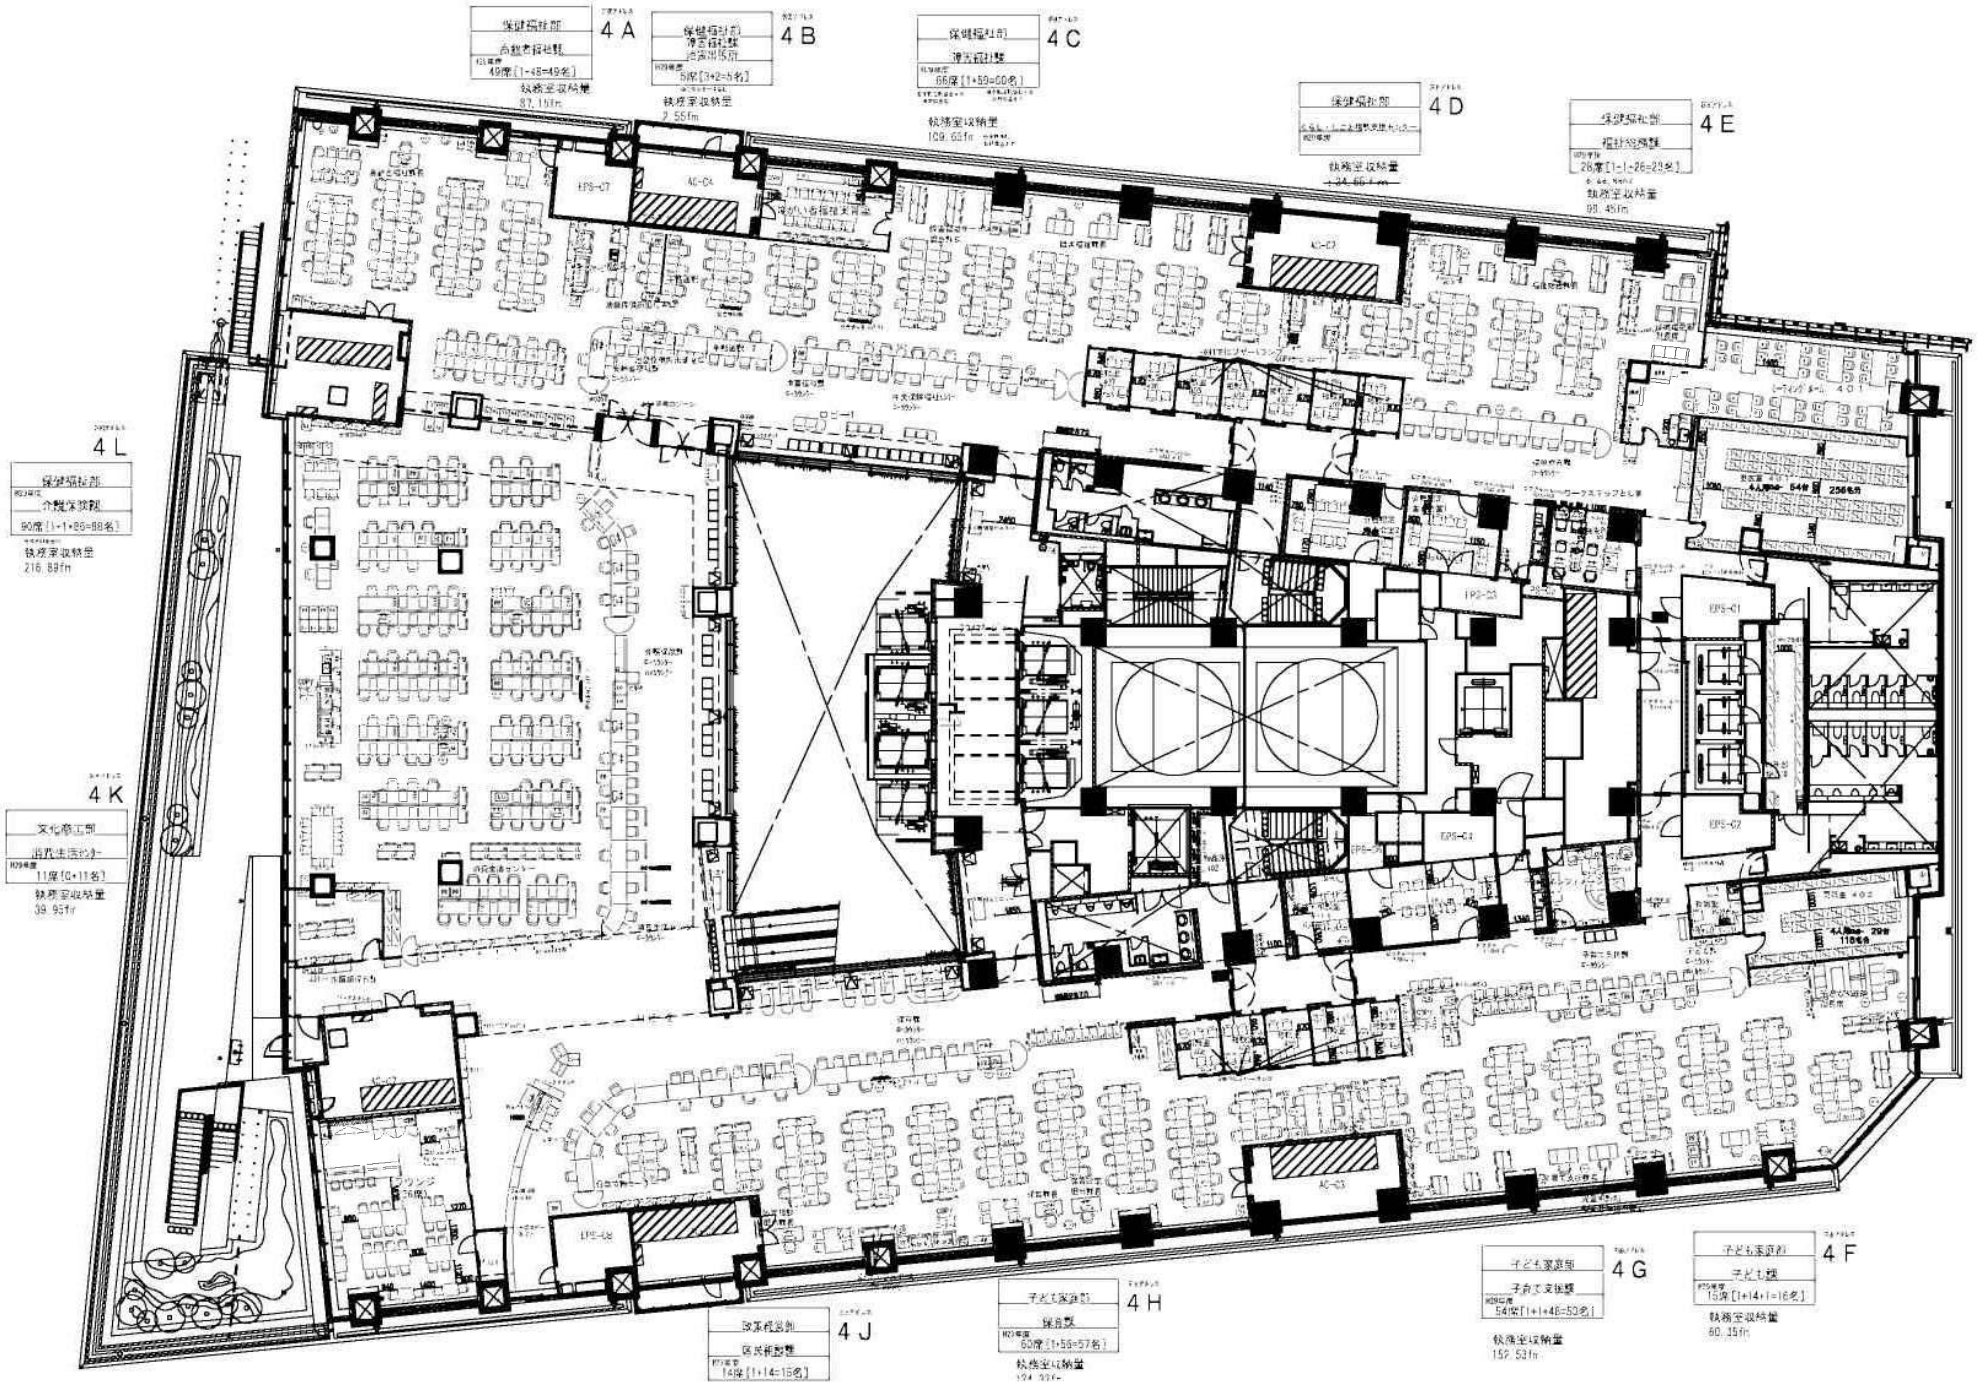

4 A
保健福祉部
高齢者福祉課
49席[1+48=49名]
執務室収納量
87.15㎡
4 B
保健福祉部
障害福祉課
自立支援担当
5席[3+2=5名]
執務室収納量
2.55㎡
4 C
保健福祉部
障害福祉課
86席[1+59=60名]
執務室収納量
109.63㎡
4 D
保健福祉部
執務室収納量
4 E
保健福祉部
福祉総務課
26席[1+1+26=28名]
執務室収納量
98.45㎡
4 L
保健福祉部
介護保険課
90席[1+1+86=88名]
執務室収納量
216.88㎡
4 K
文化市民部
消費生活センター
11席[10+1名]
執務室収納量
39.95㎡
4 J
教育委員会
医務課
14席[1+14=15名]
4 H
子ども家庭部
保育課
60席[1+56=57名]
執務室収納量
4 G
子ども家庭部
子育て支援課
54席[1+1+48=50名]
執務室収納量
152.53㎡
4 F
子ども家庭部
子ども課
15席[1+14+1=16名]
執務室収納量
60.35㎡

本庁舎 5階

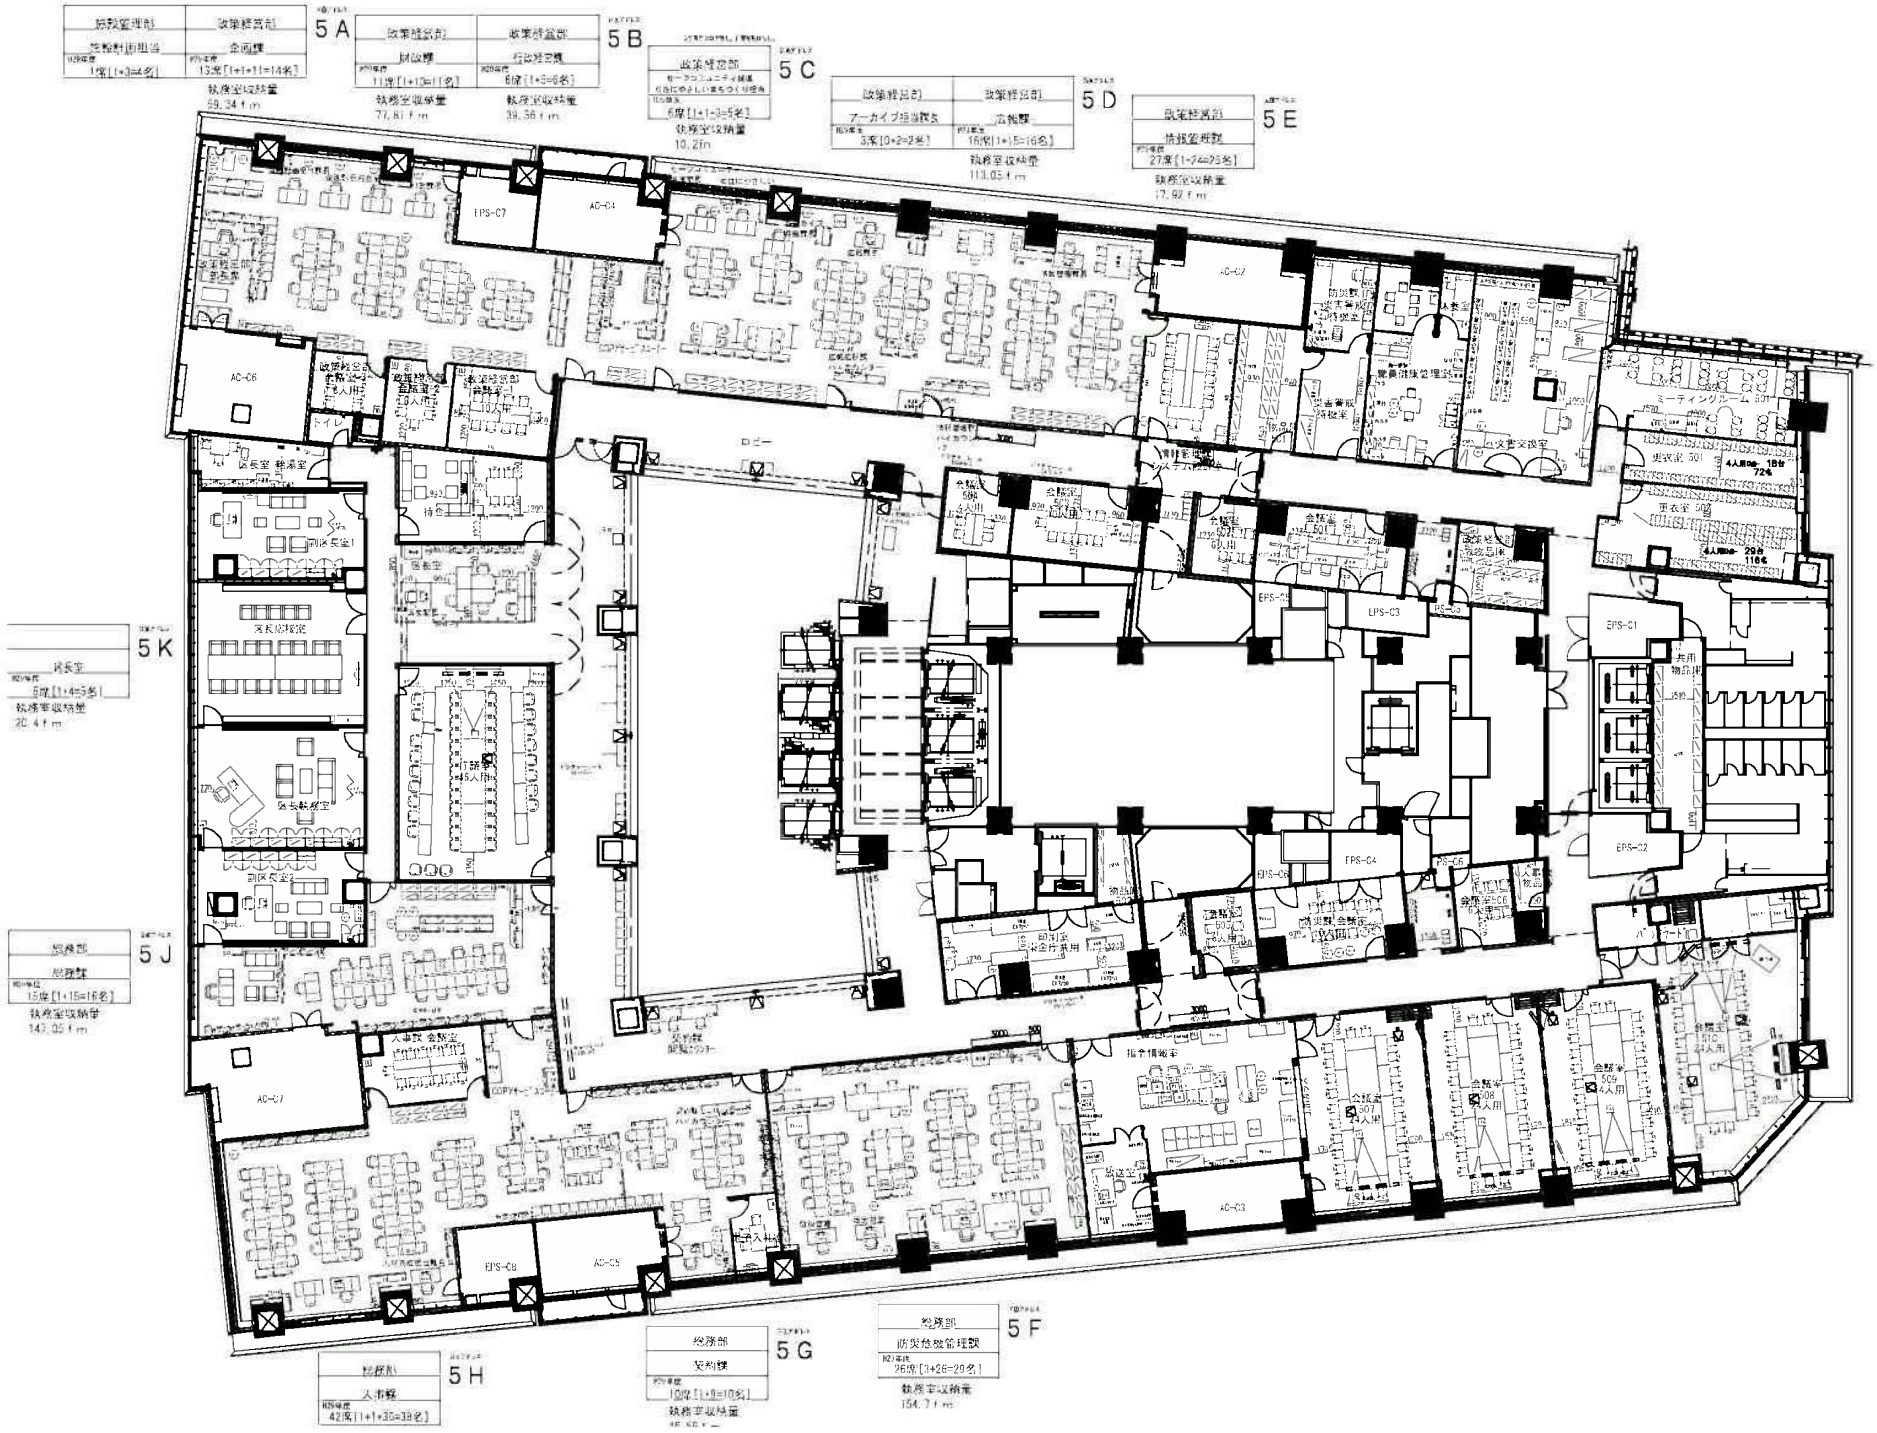

5A
5B
5C
5D
5E
5F
5G
5H
5J
5K
EPS-C1
EPS-C2
EPS-C3
EPS-C4
EPS-C5
EPS-C6
EPS-C7
AC-01
AC-02
AC-03
AC-04
AC-05
AC-06
AC-07
会議室
更衣室
共用物品庫
印刷室
指令情報室
区長応接室
区長執務室
副区長室
副区長室2
副区長室1
区長室
副区長室
トイレ
ミーティングルーム

本庁舎 6階

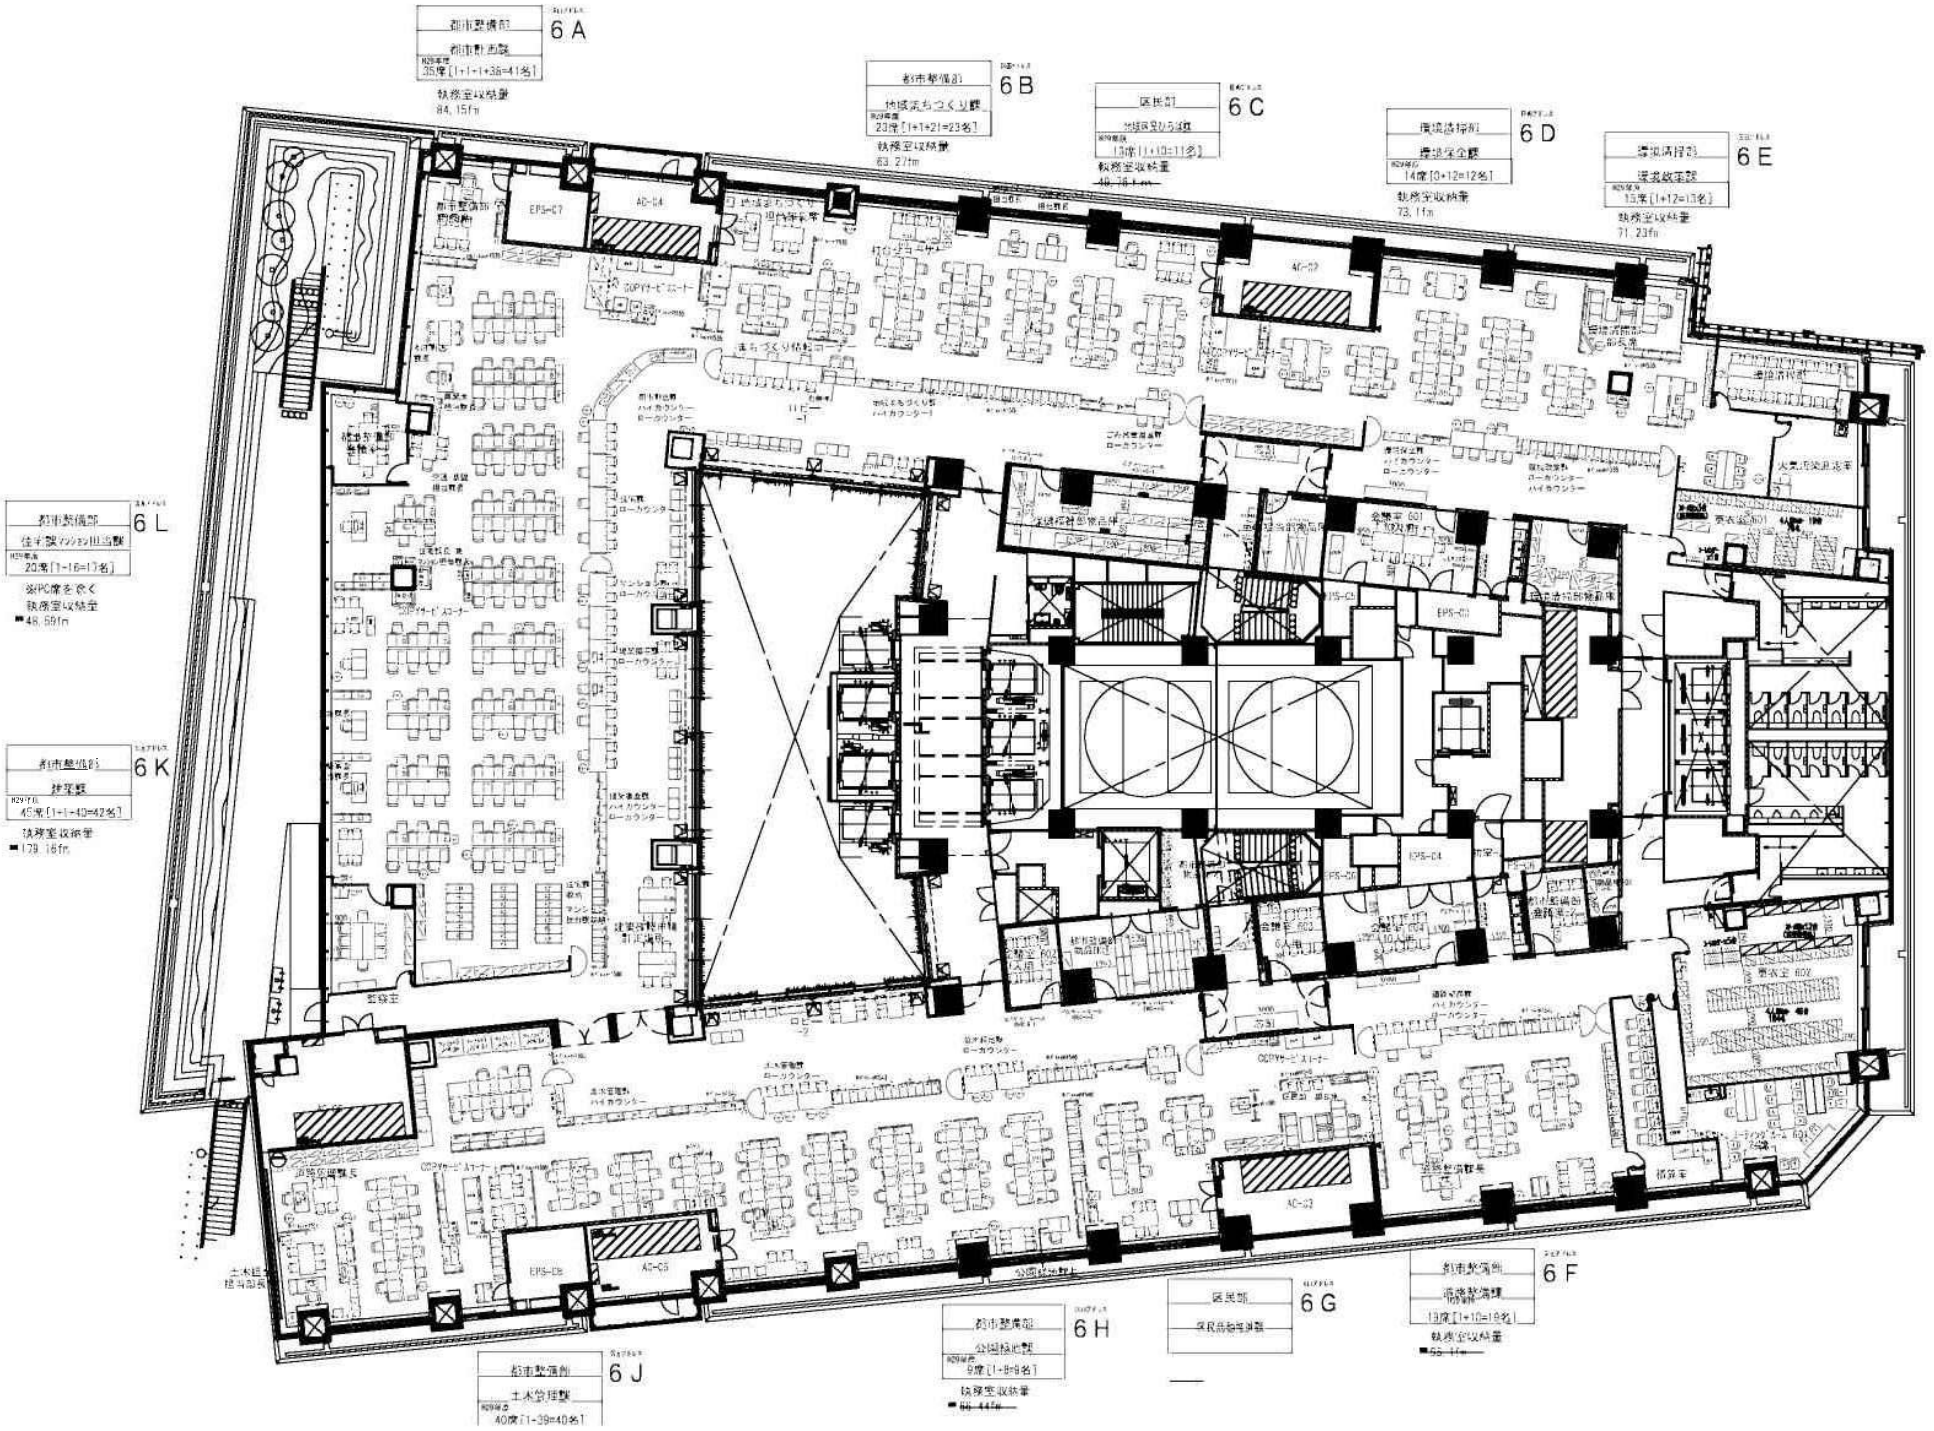


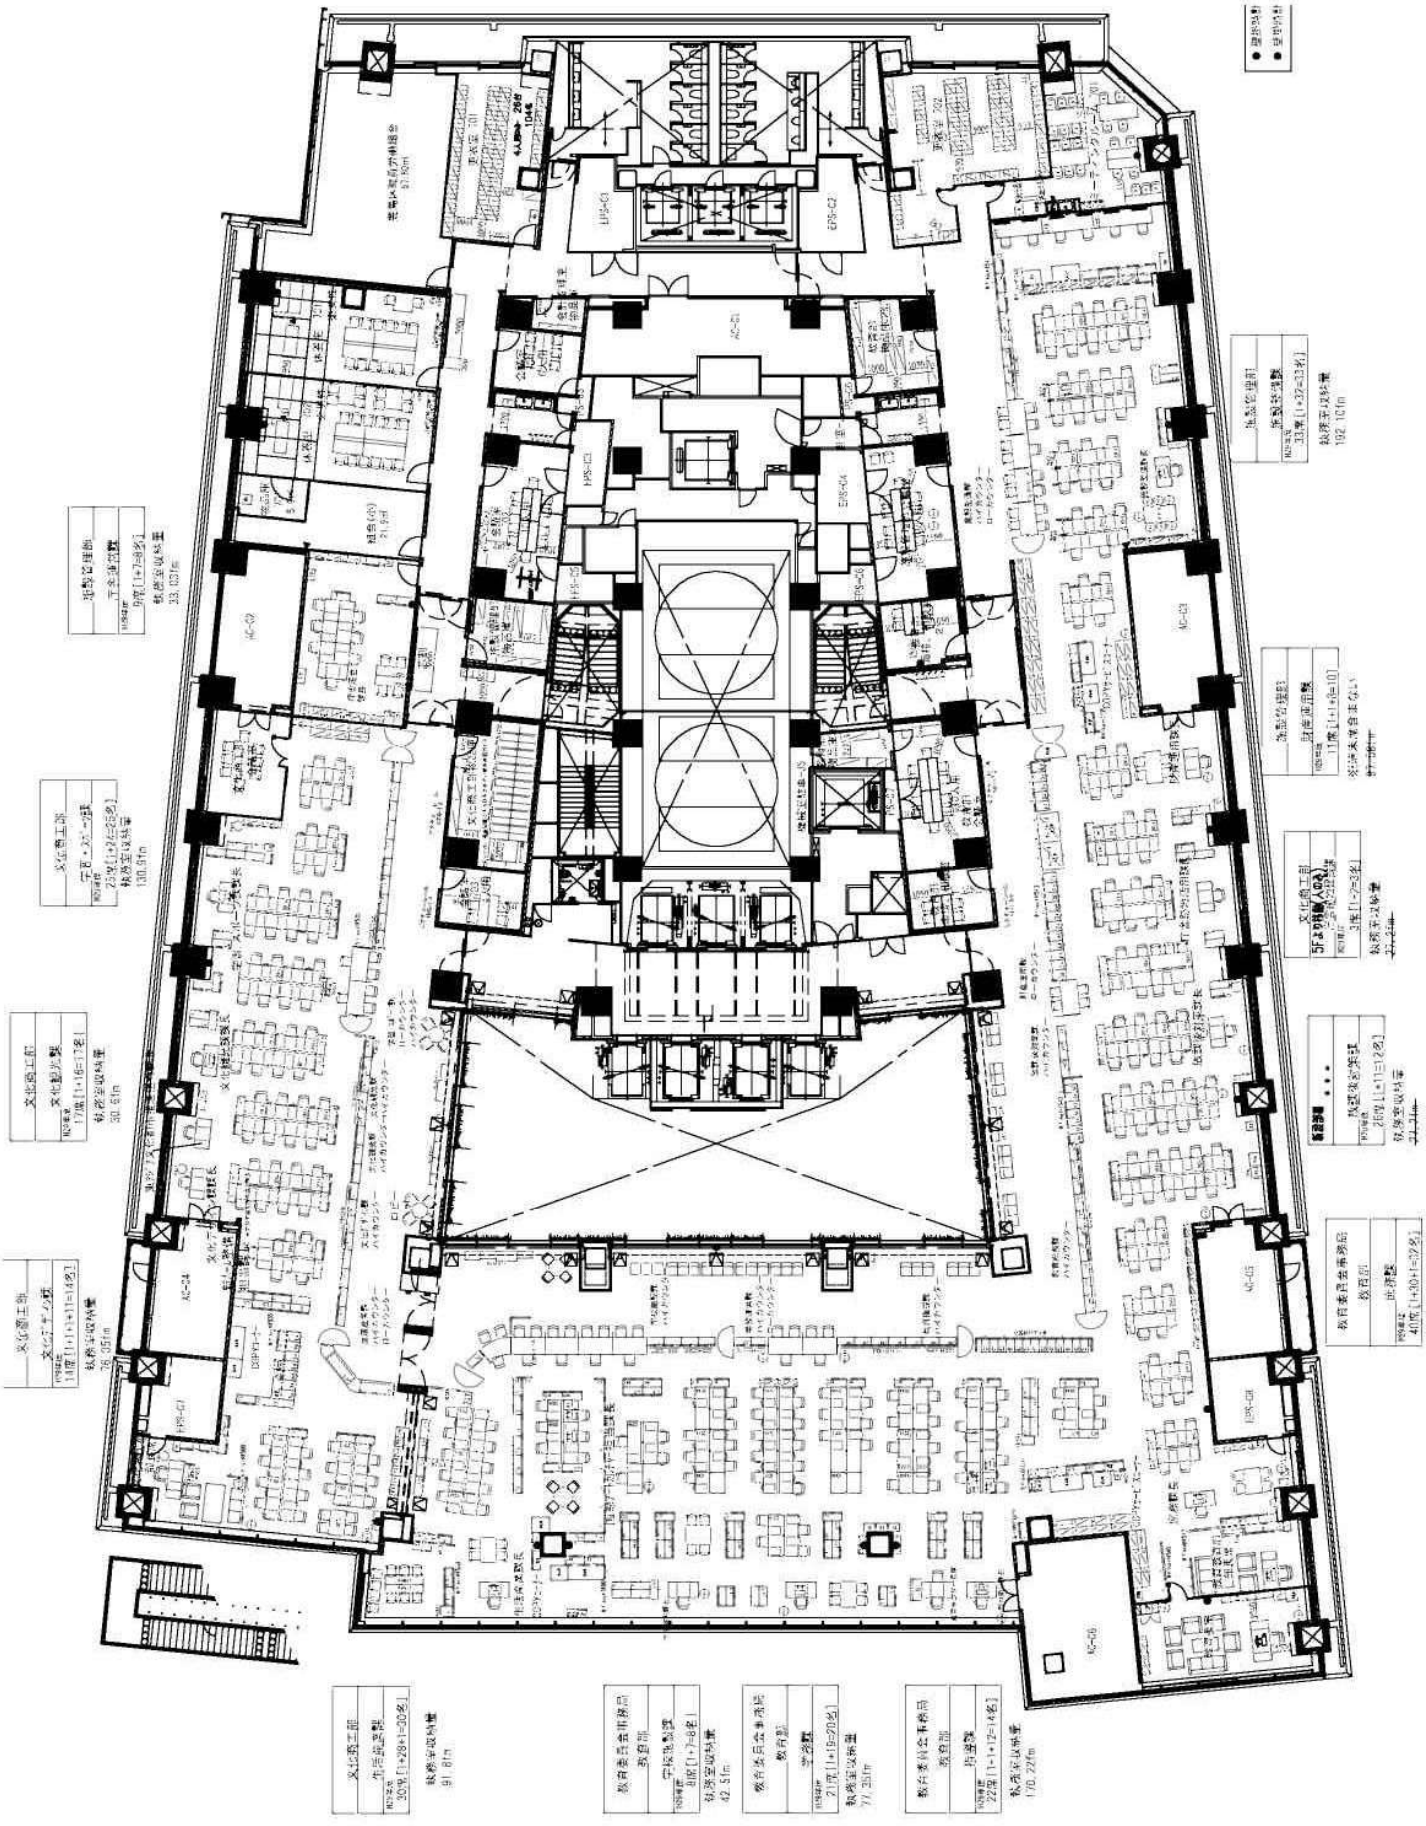


本庁舎　７階

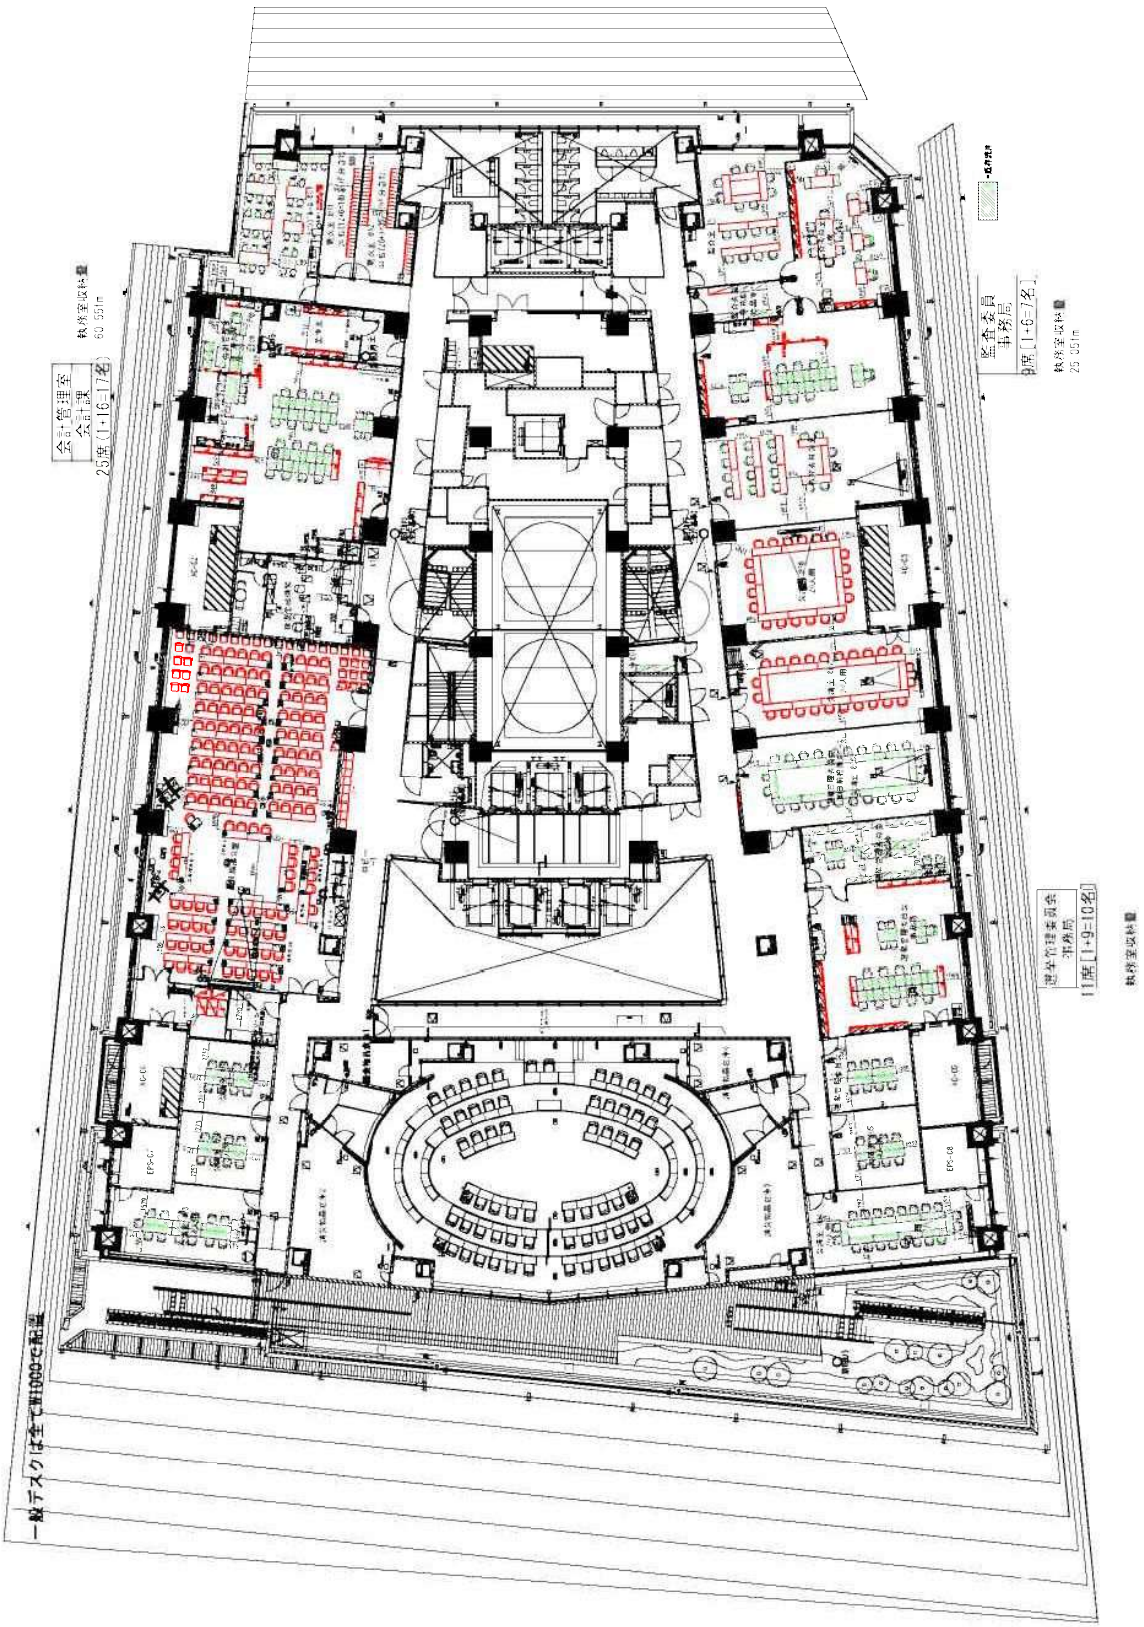
会議管理室
25席(1+16=17名)
執務室収納量
60.05㎡
監査委員
事務局
9席(1+6=7名)
執務室収納量
25.05㎡
選挙管理委員会
事務局
11席(1+9=10名)
執務室収納量
一般デスクは全て幅1000㎜配置

本庁舎　８階

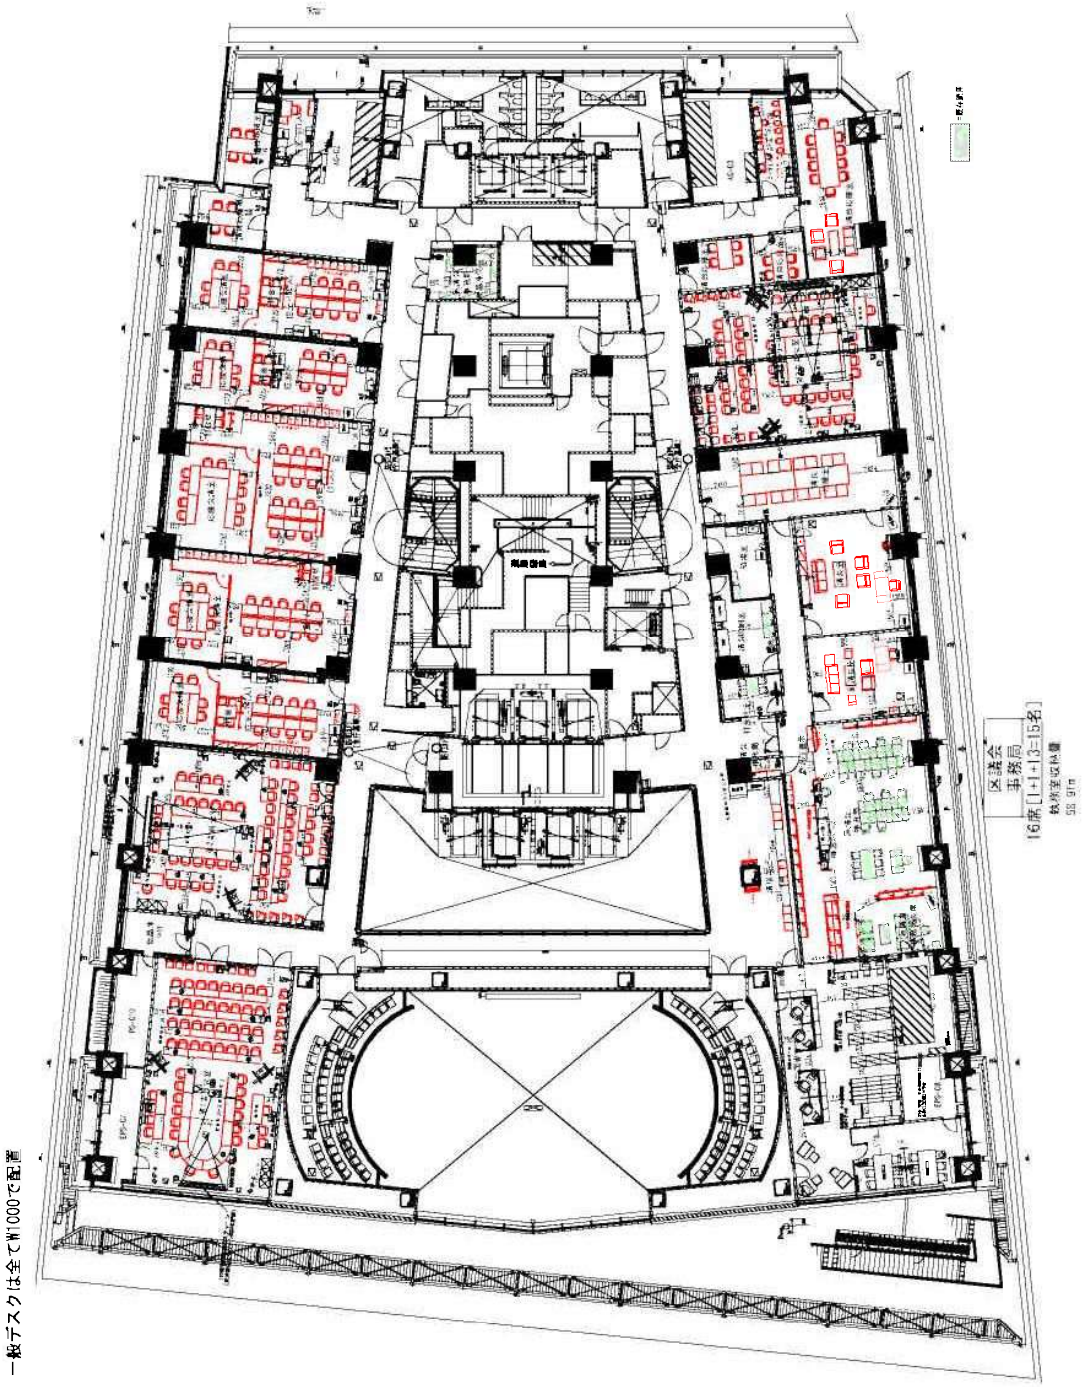

本庁舎９階

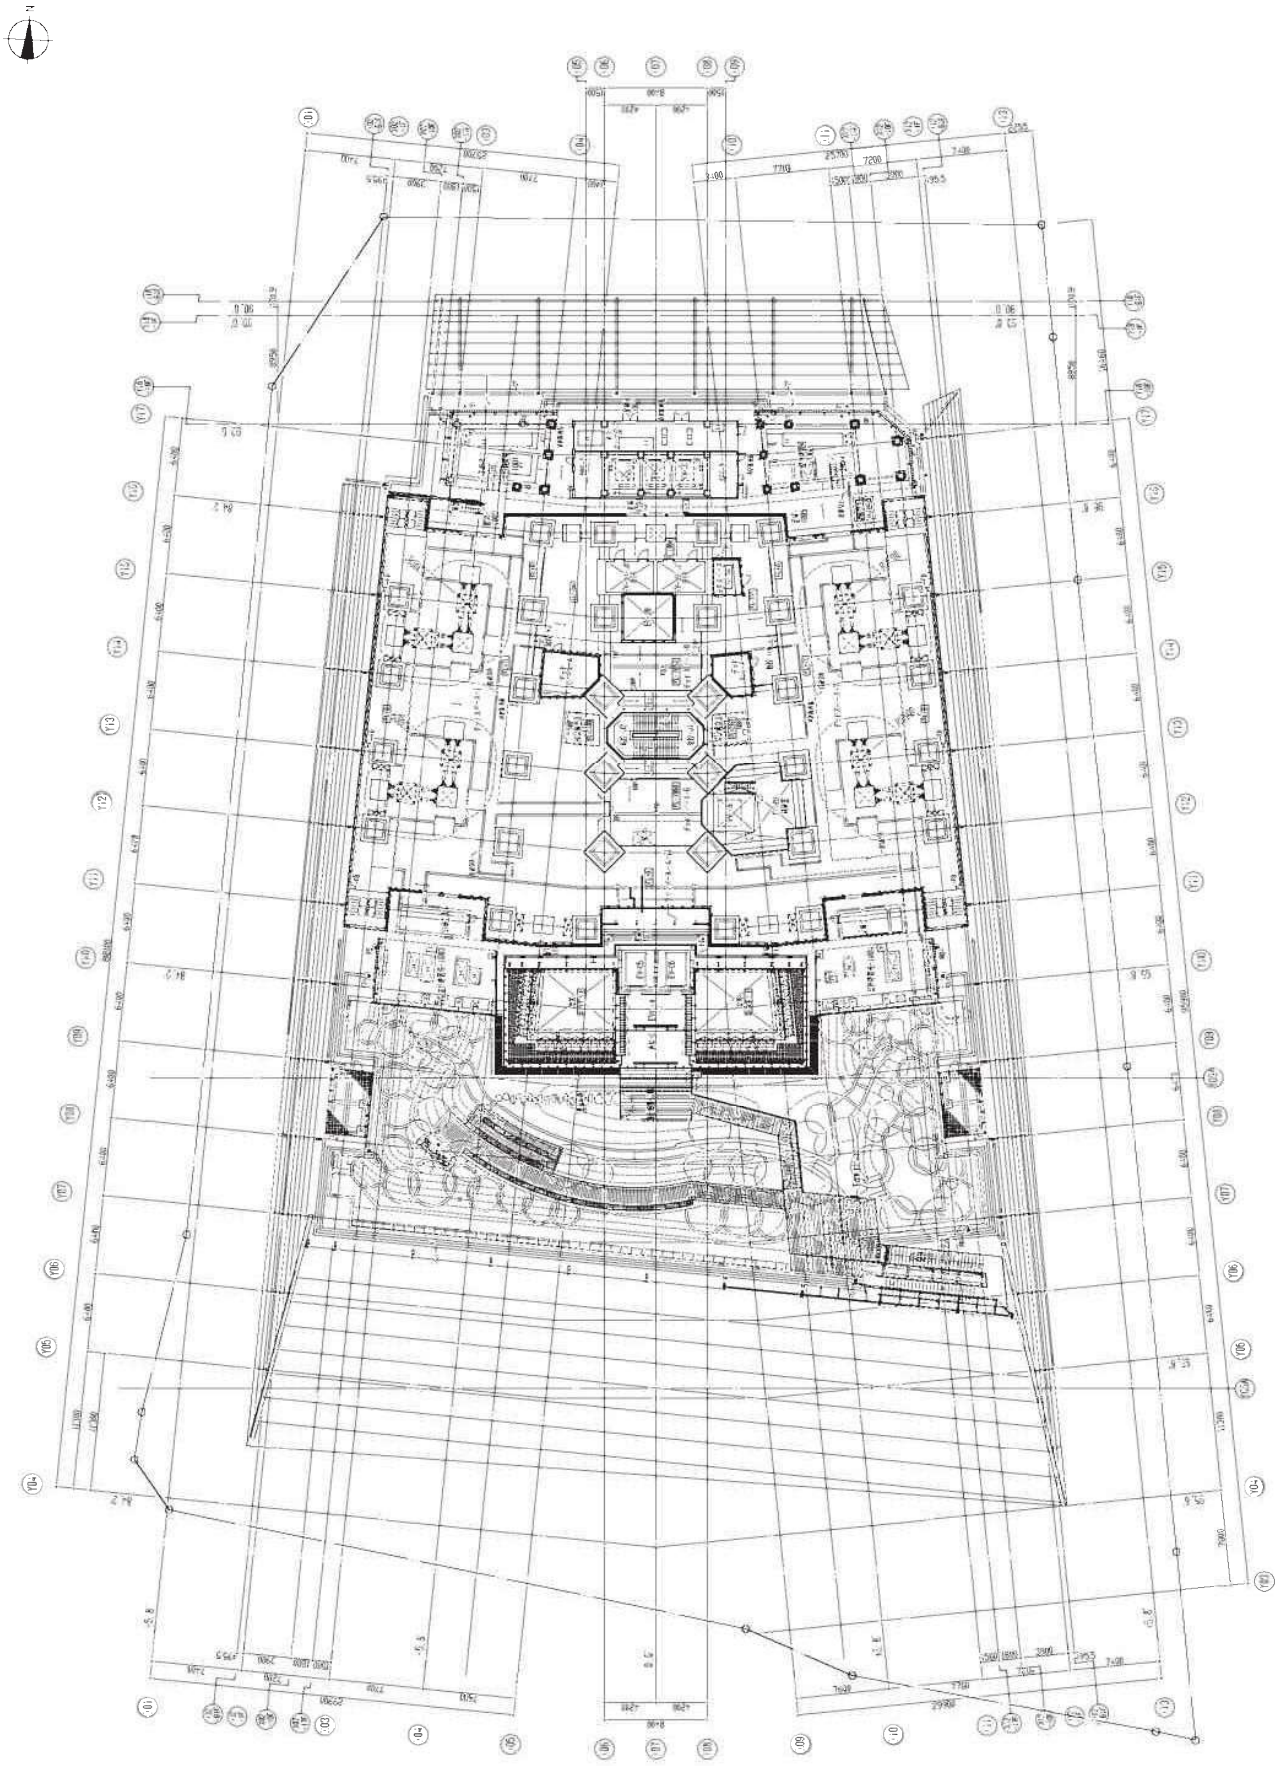

本庁舎10階