




(3) 施設建築物の設計図

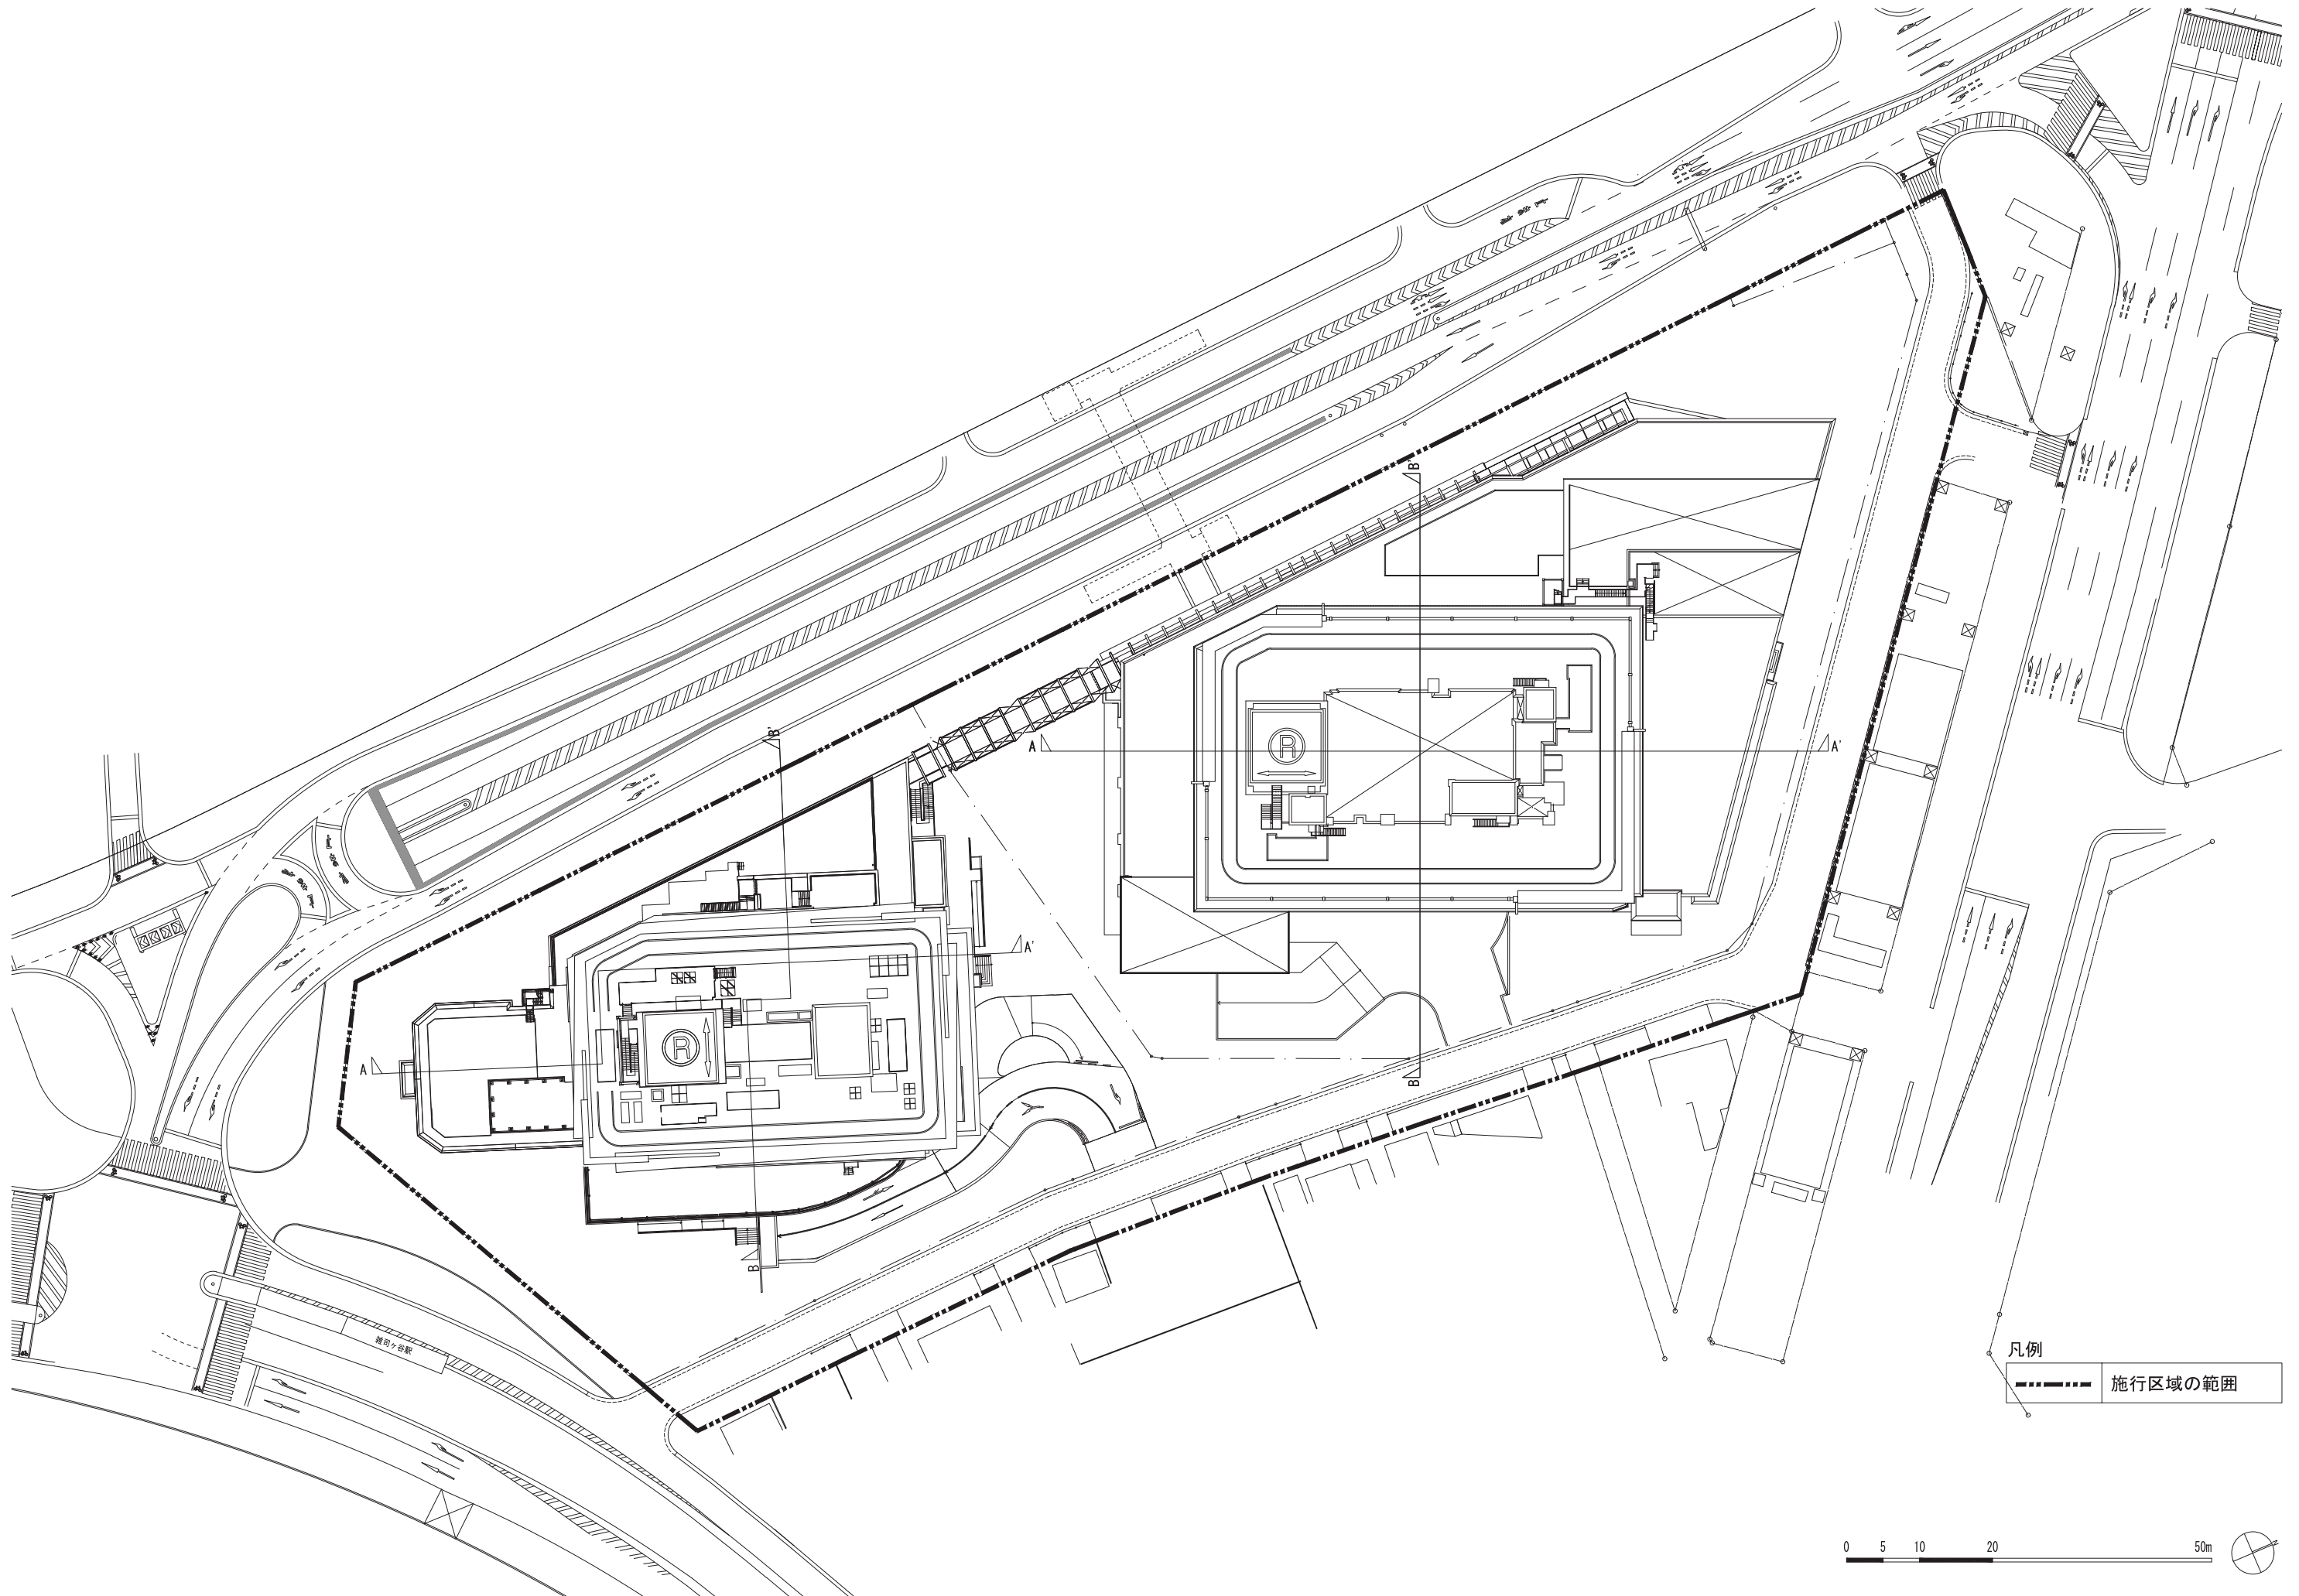

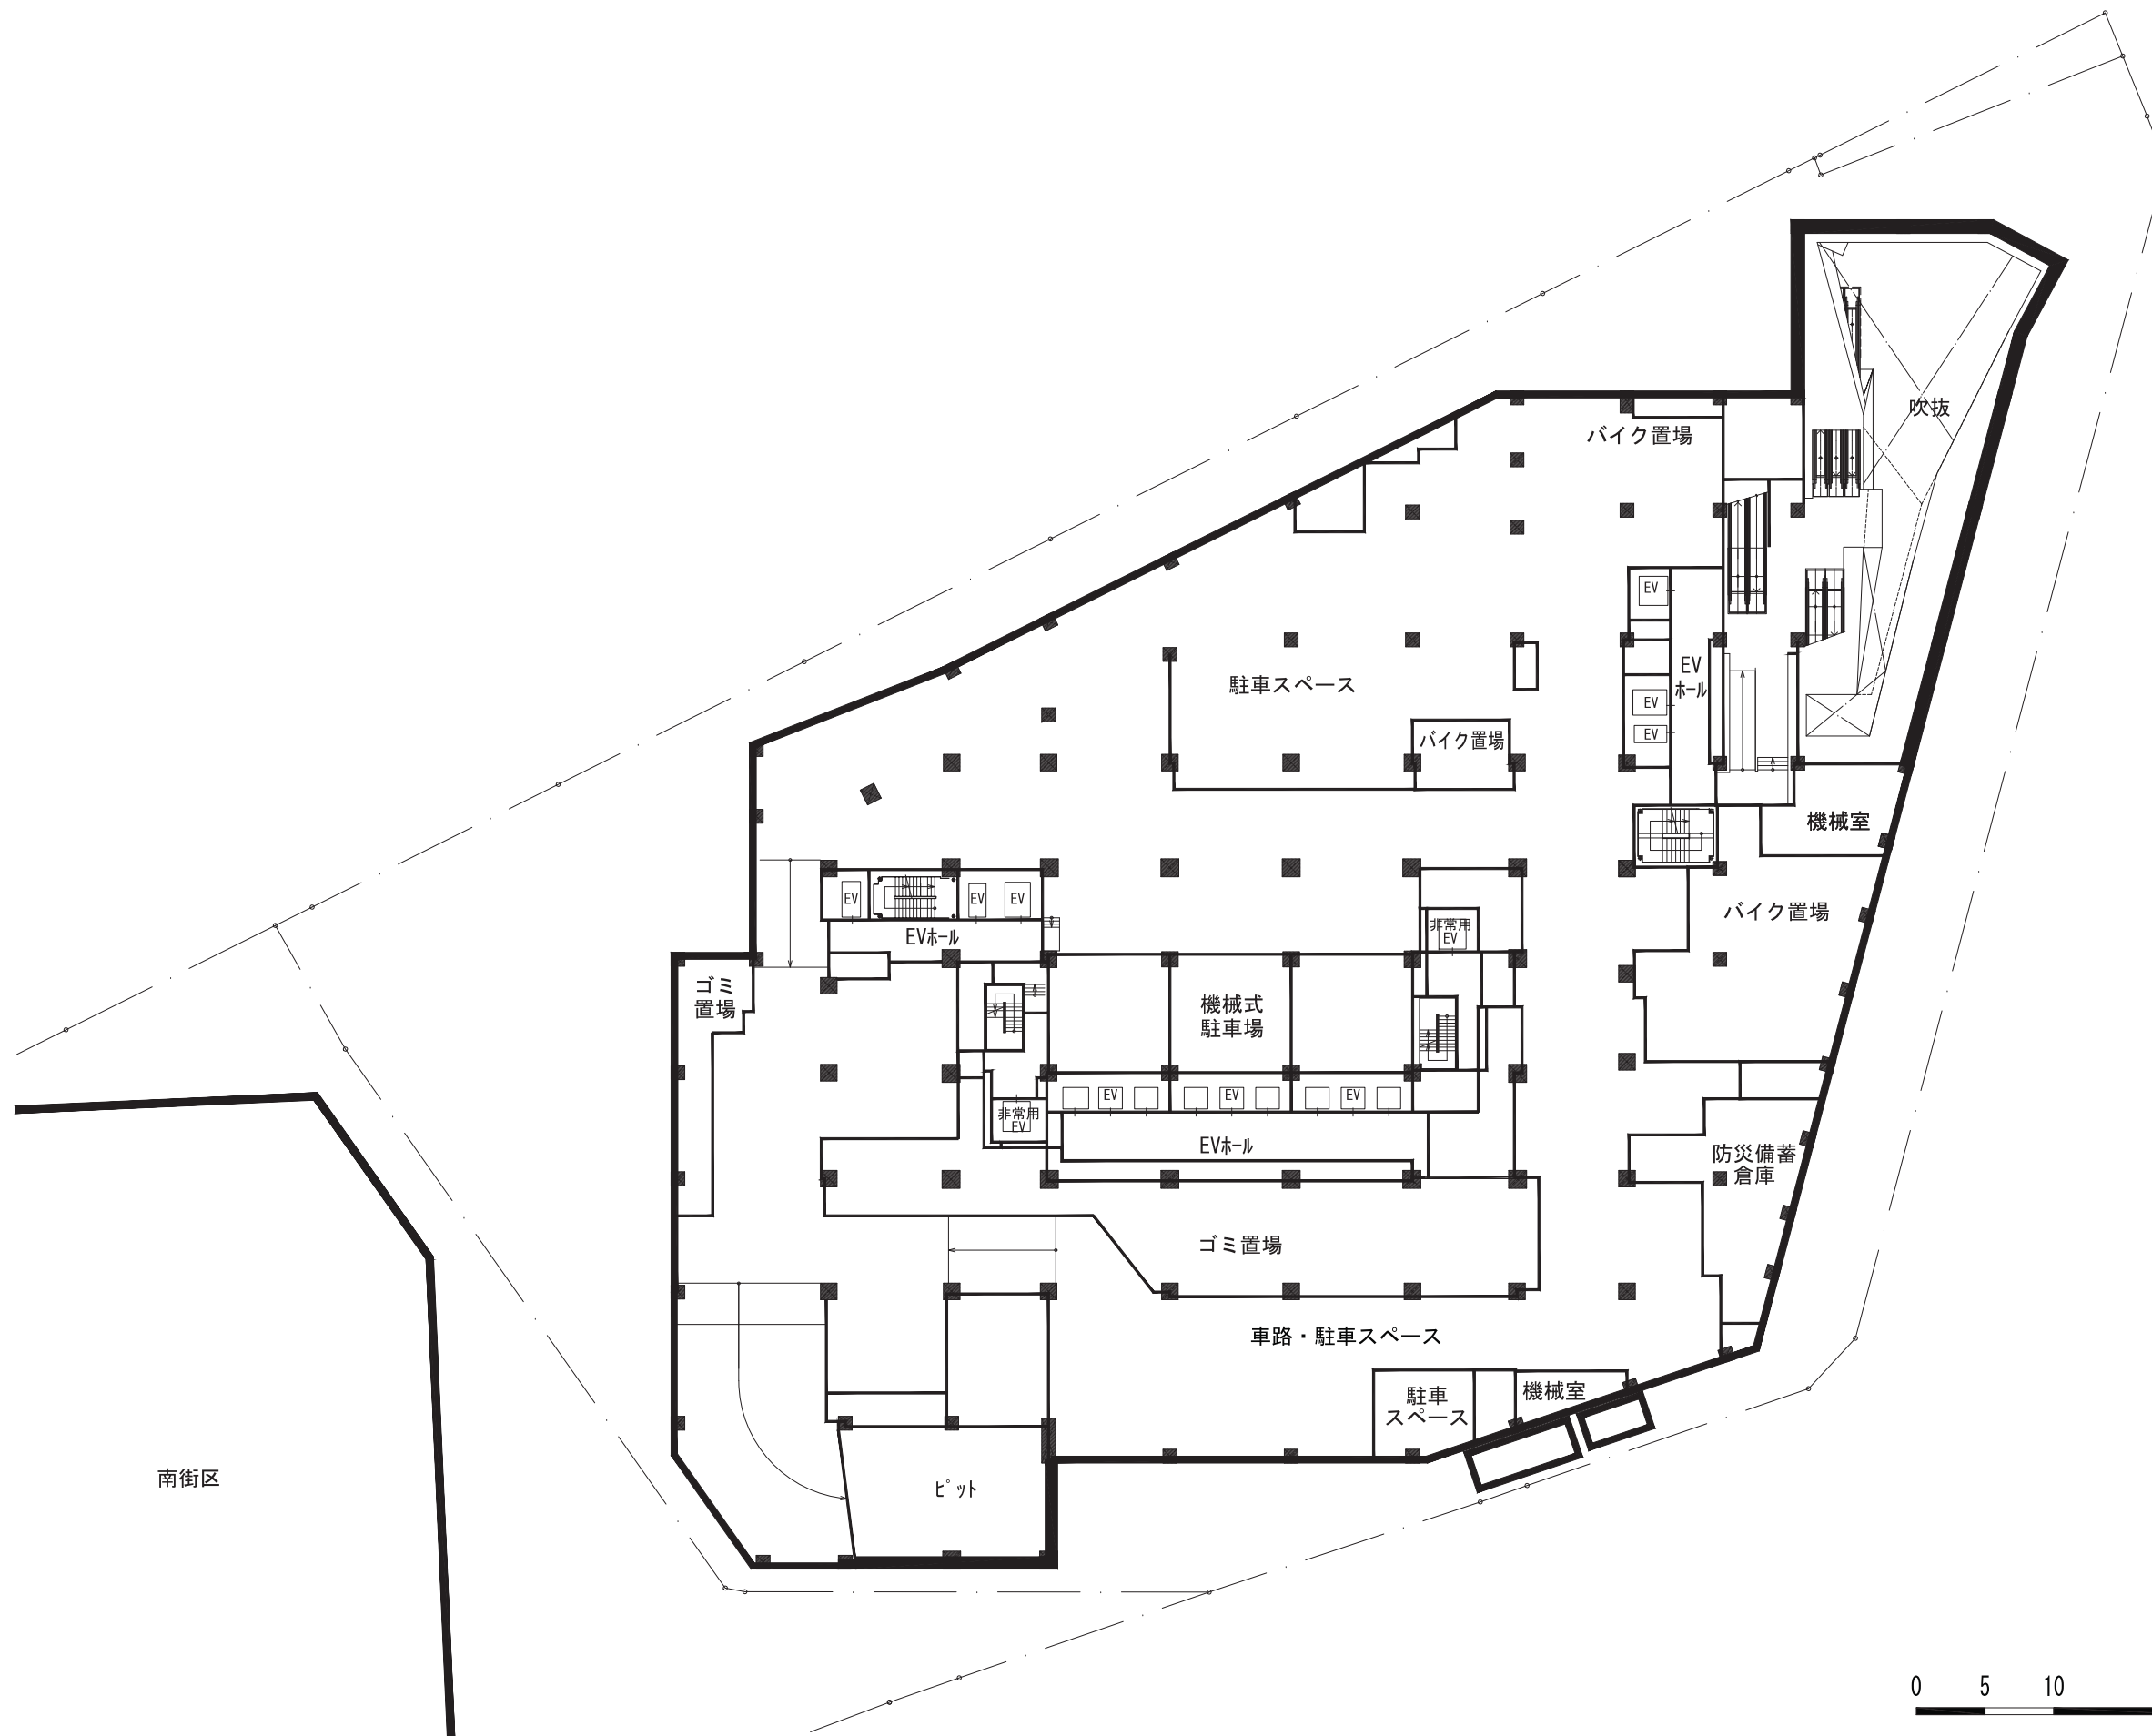




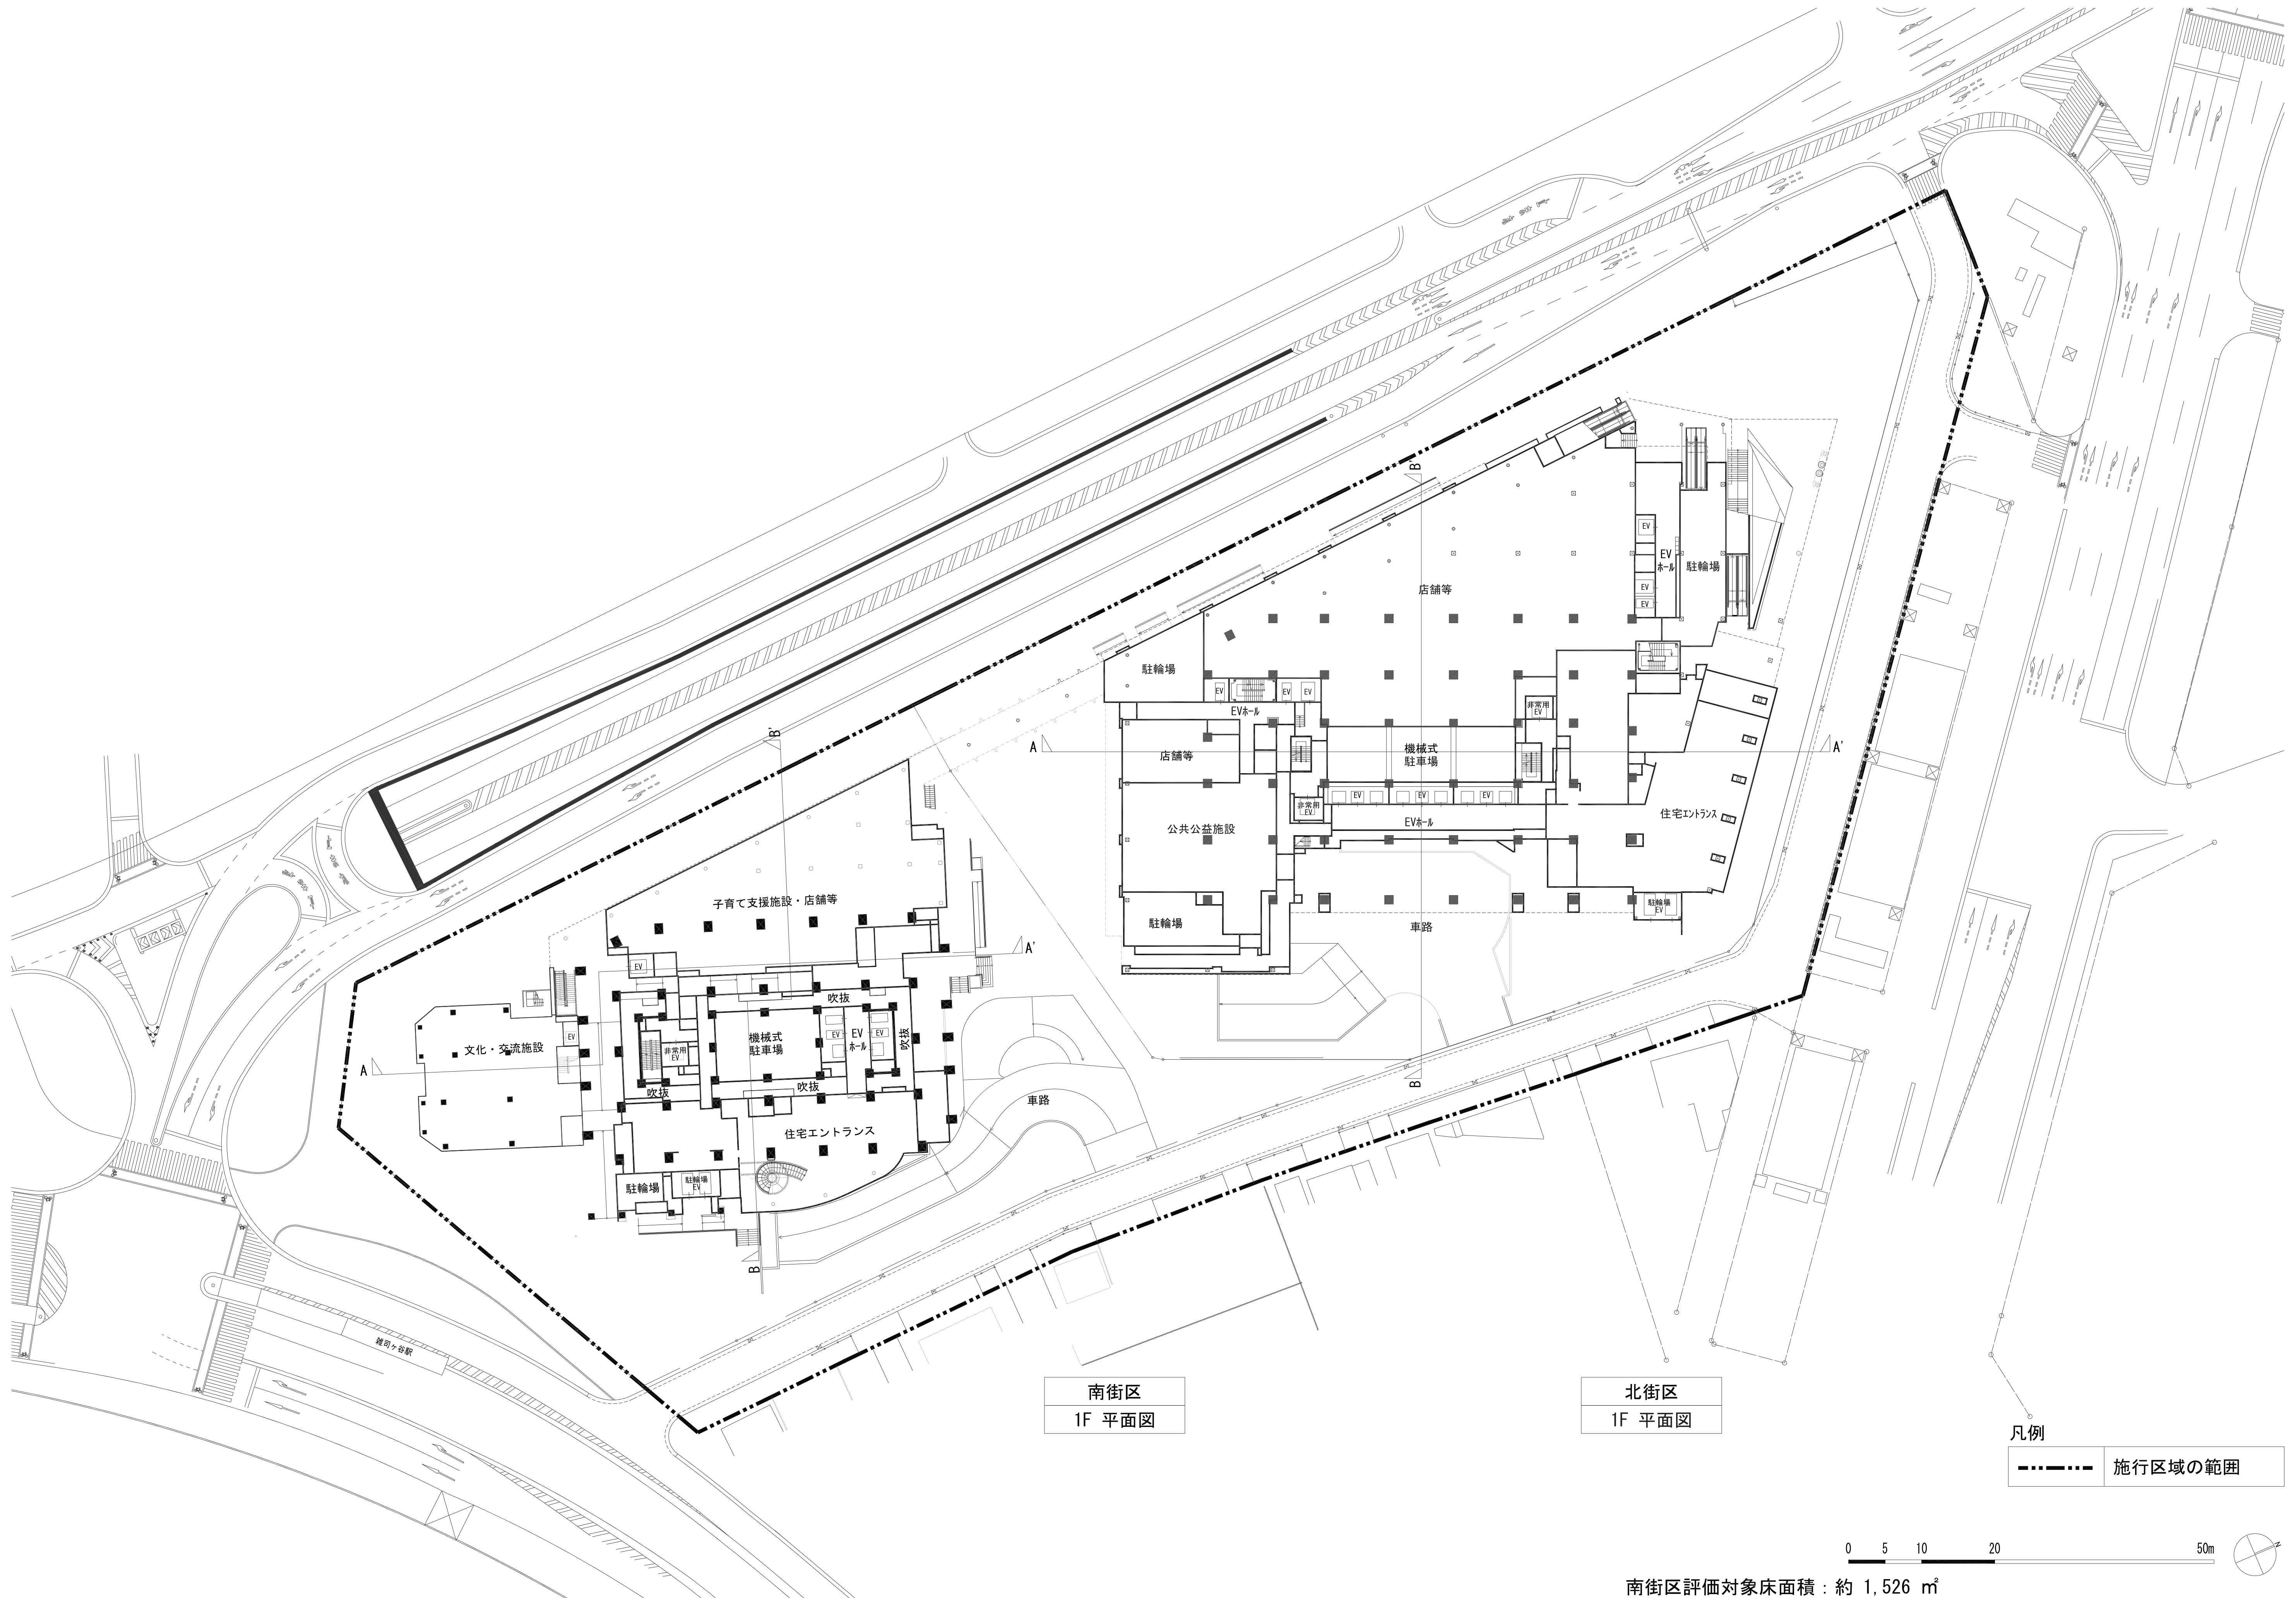

南街区評価対象床面積：約 1,526 m²


NOTE	TITLE	SCALE
施設建築物	1F 平面図	1/400 (A1) 1/800 (A3)

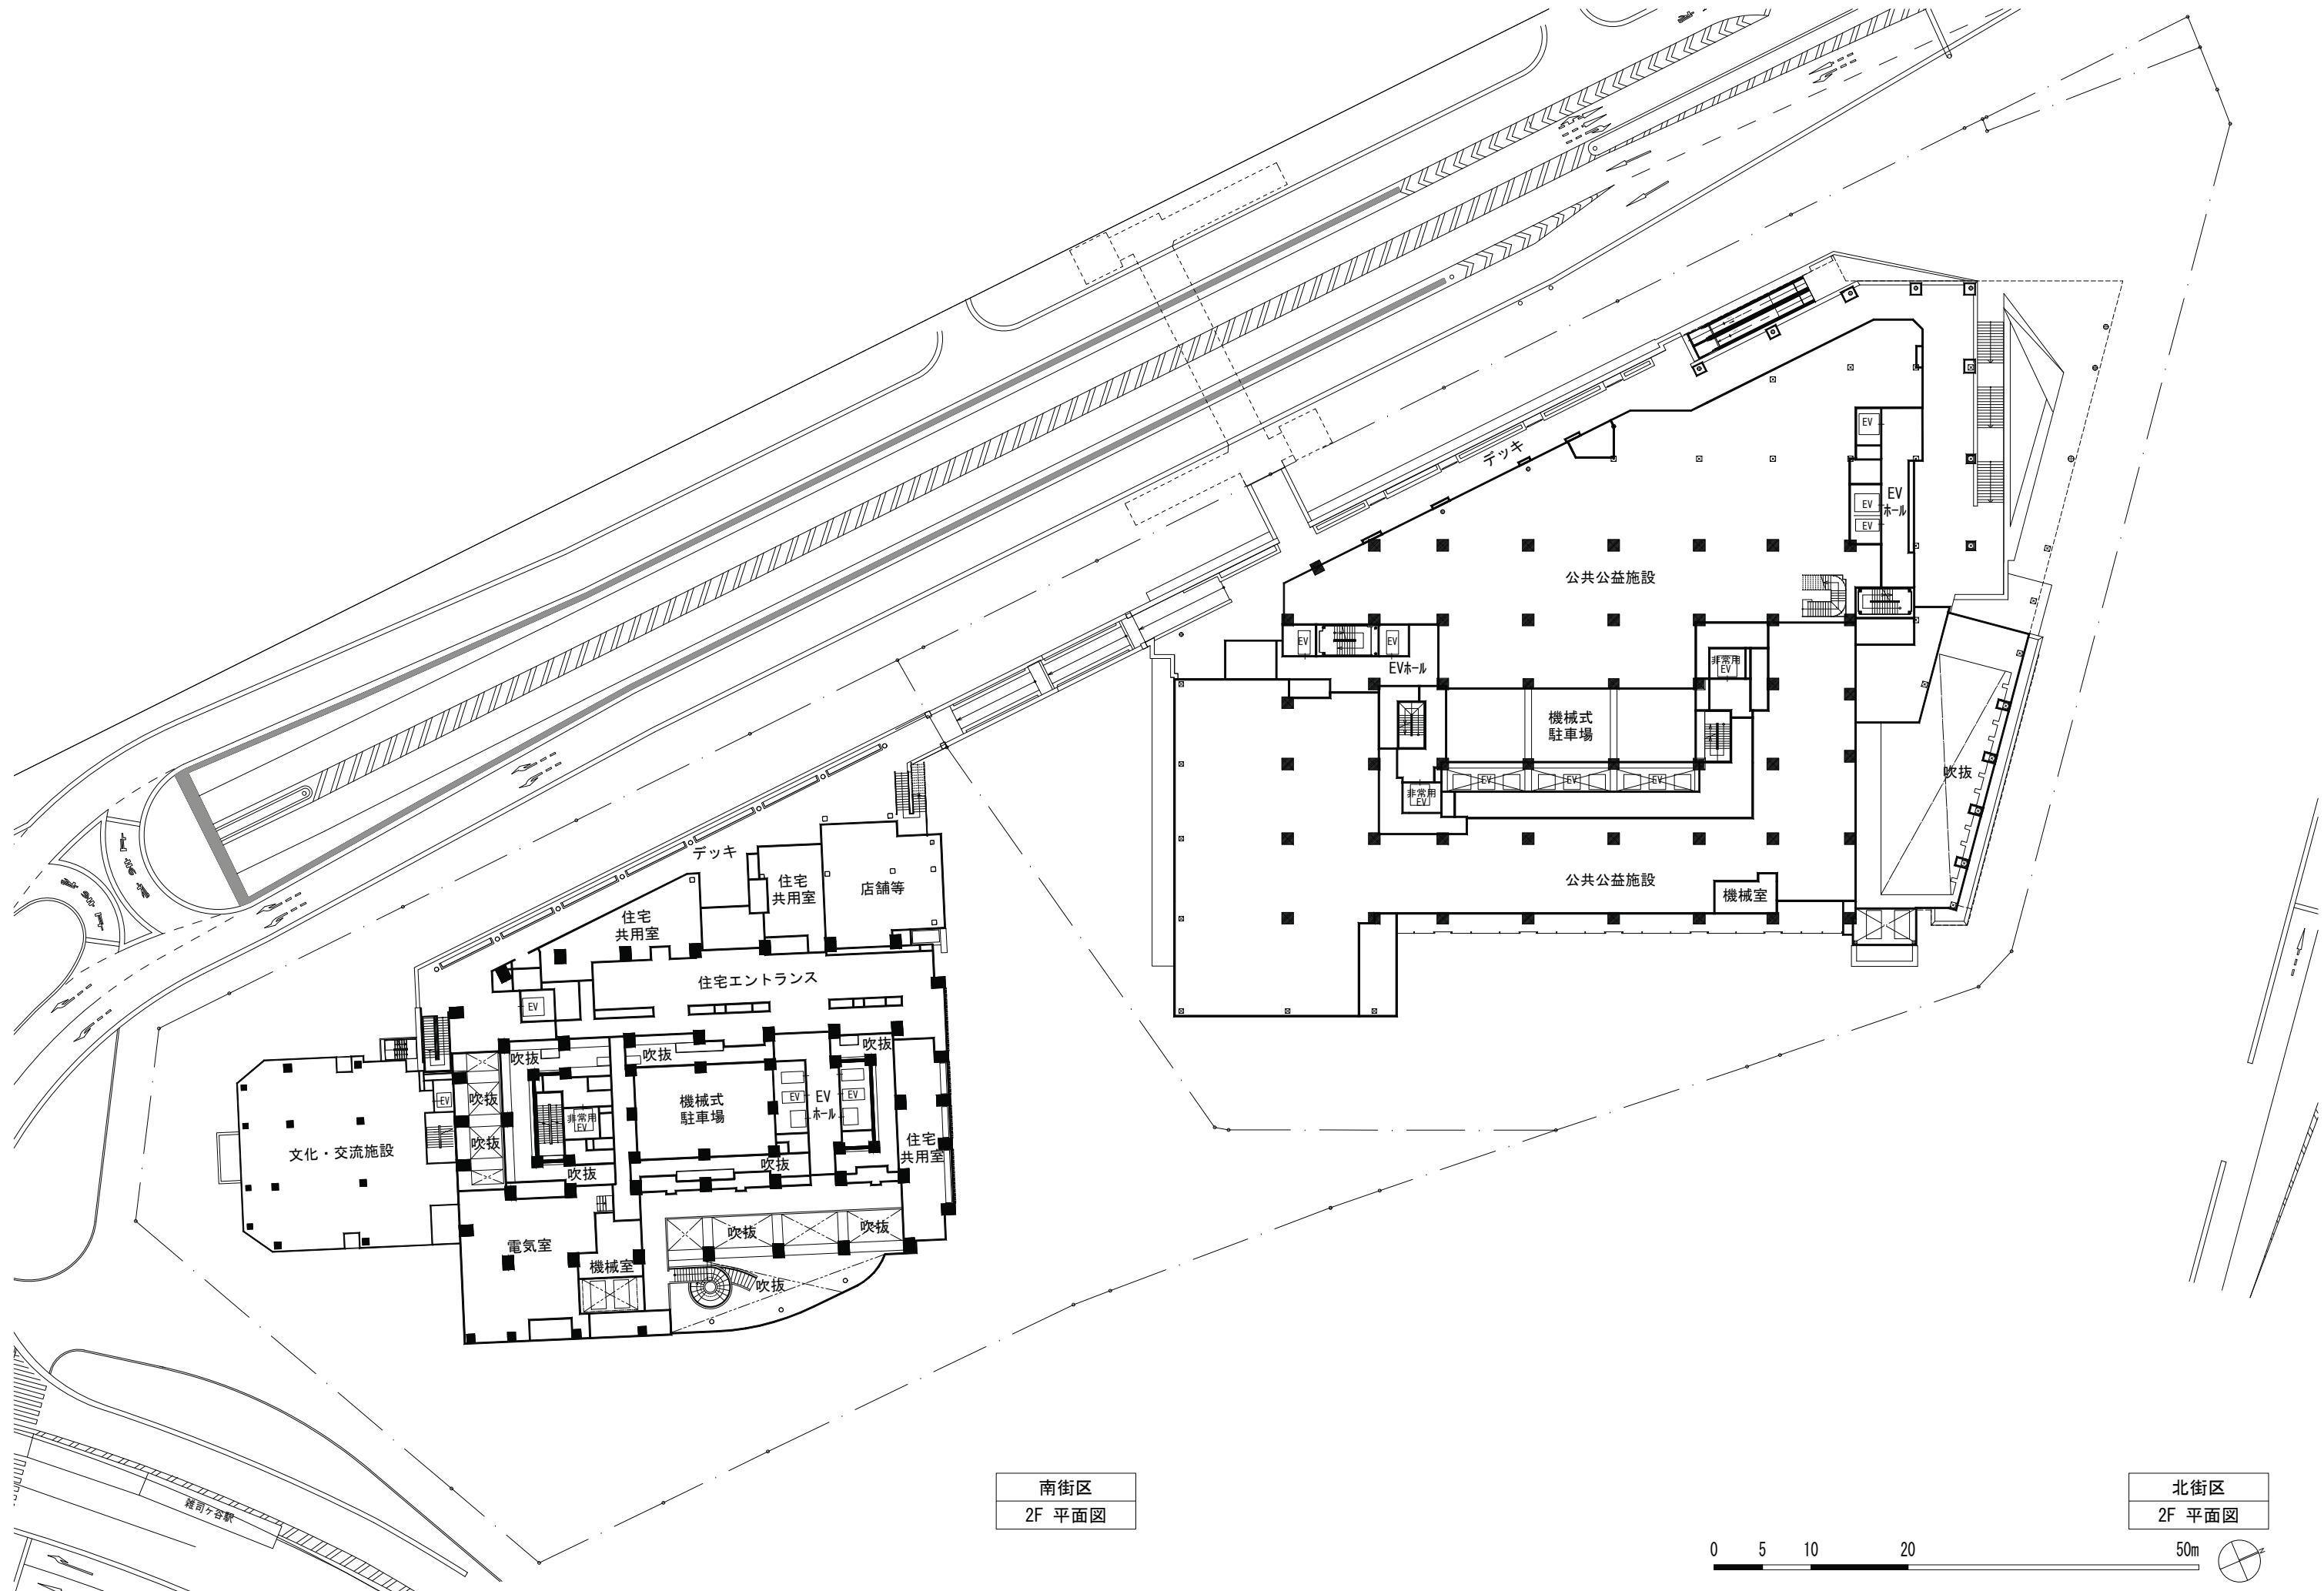

南街区
2F 平面図

北街区
2F 平面図



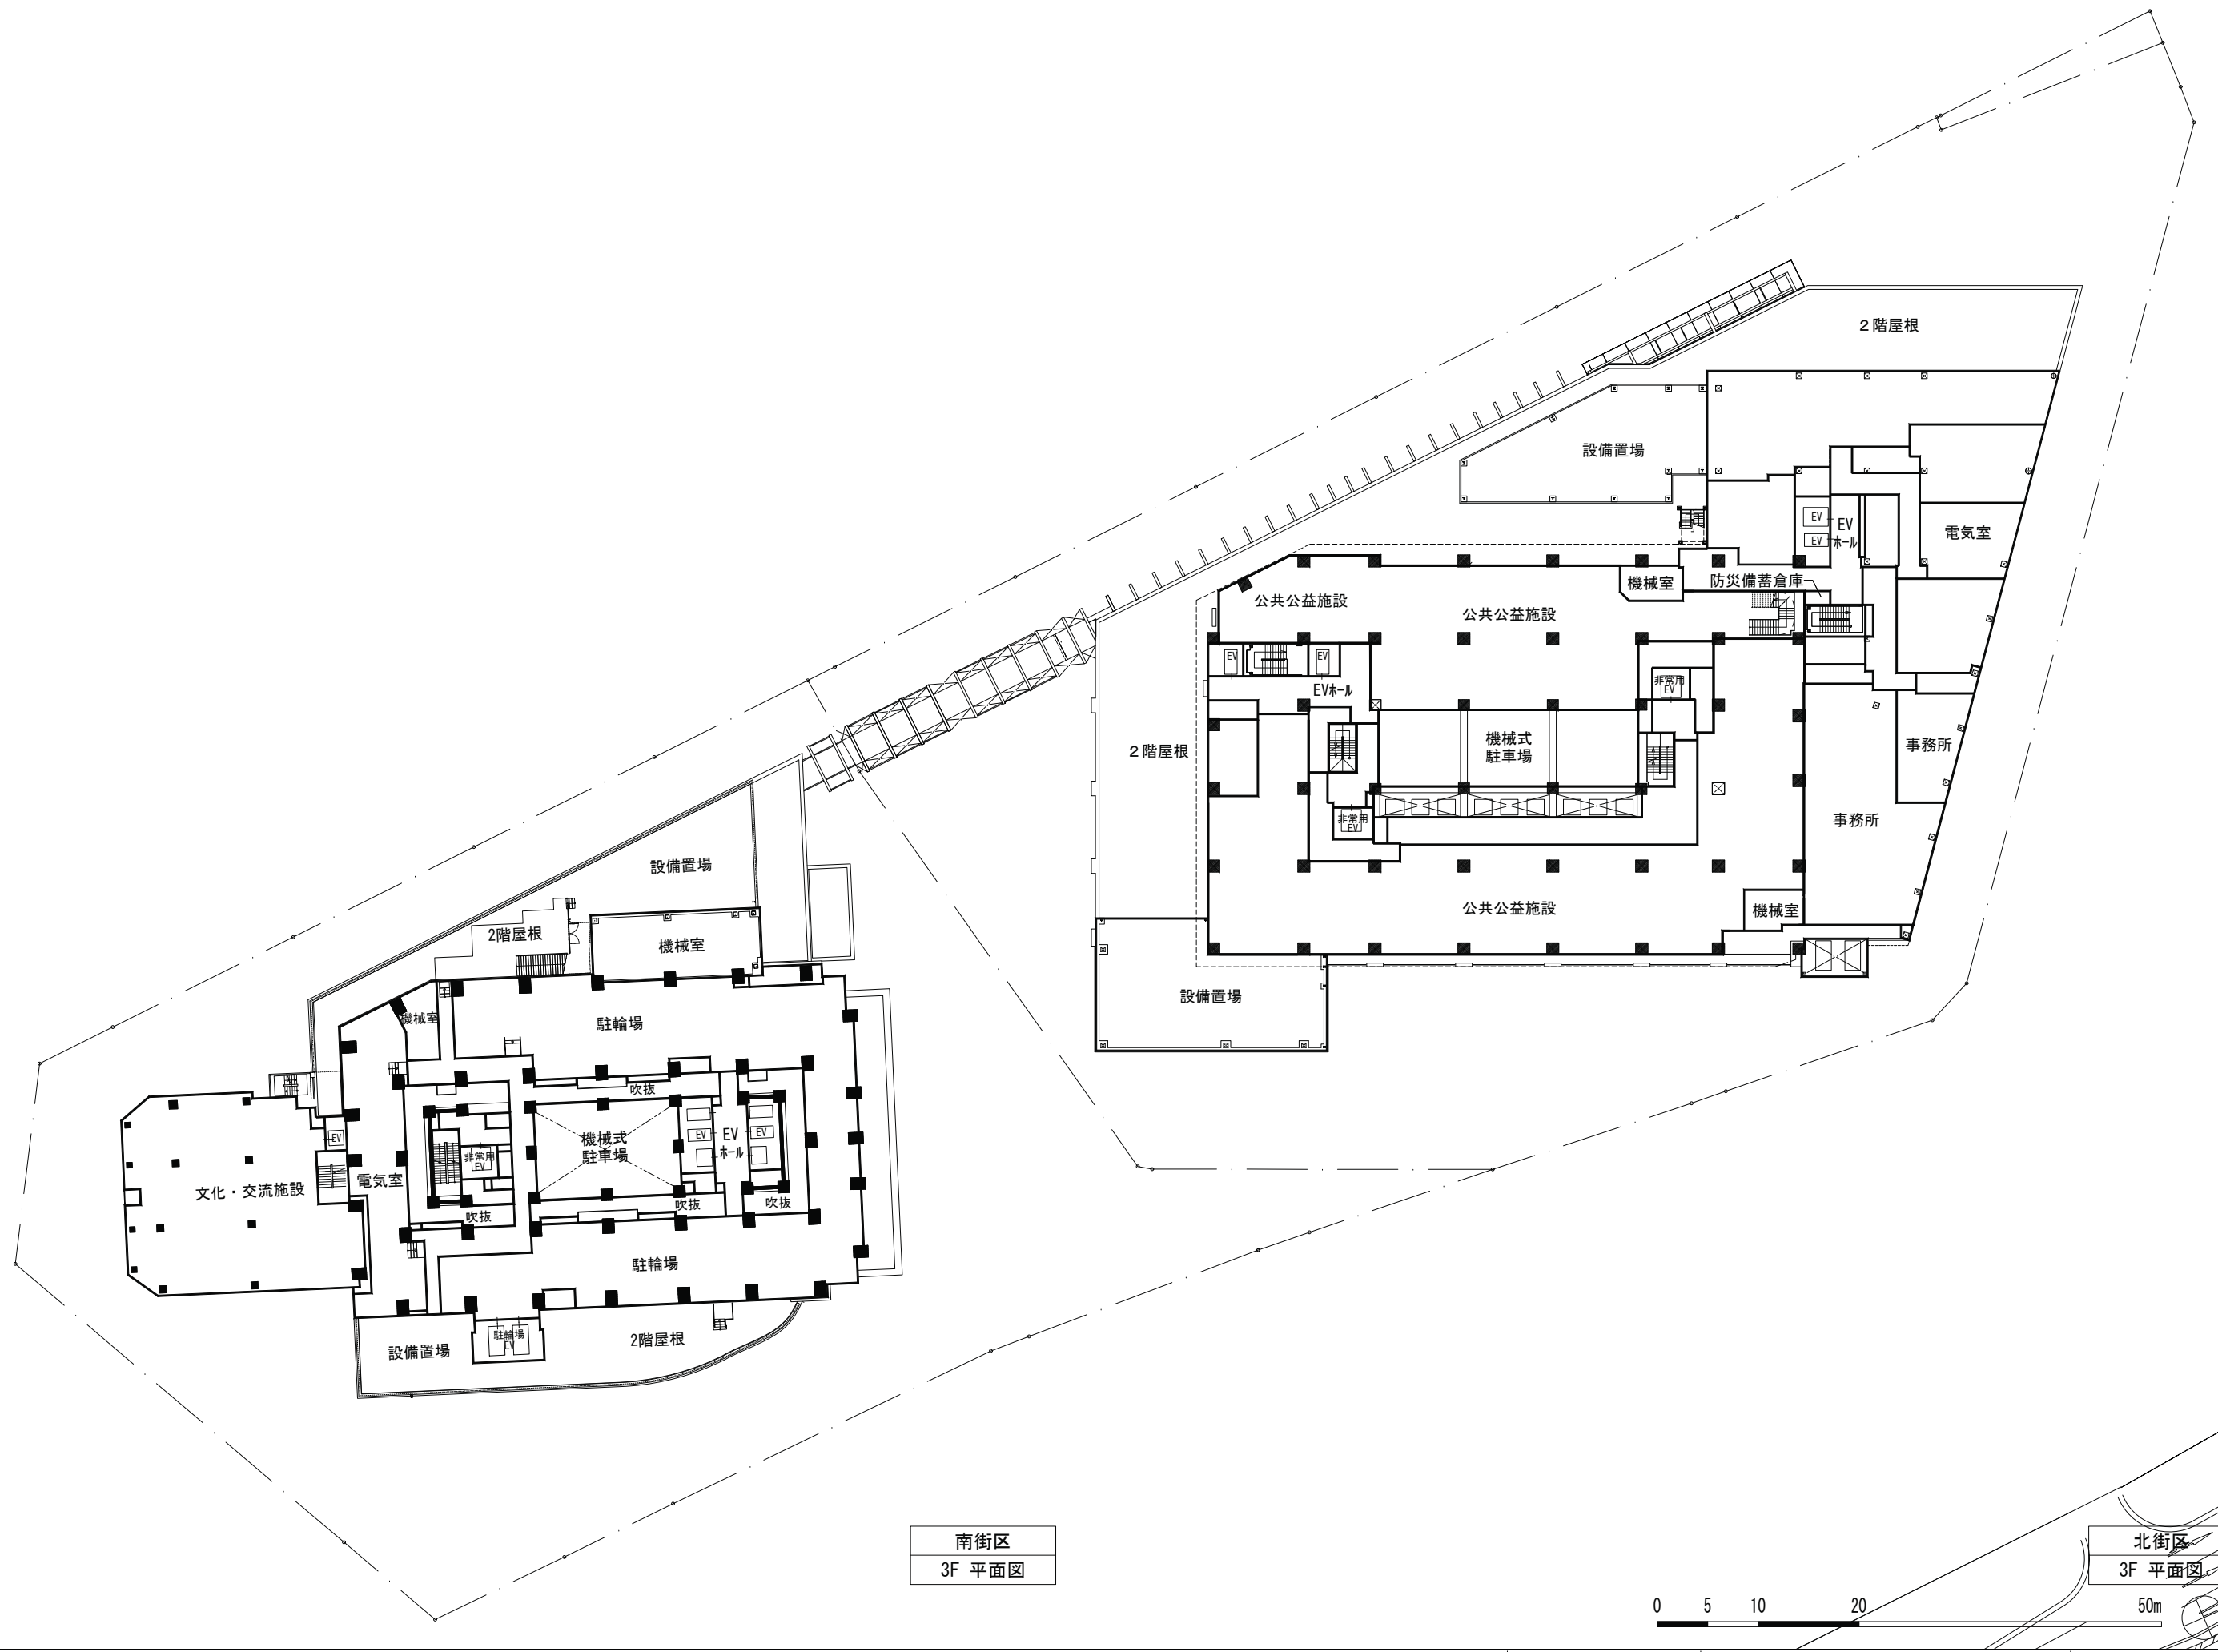

南街区
3F 平面図

北街区
3F 平面図

NOTE





施設建築物


TITLE

3F 平面図


SCALE

1/600 (A3)

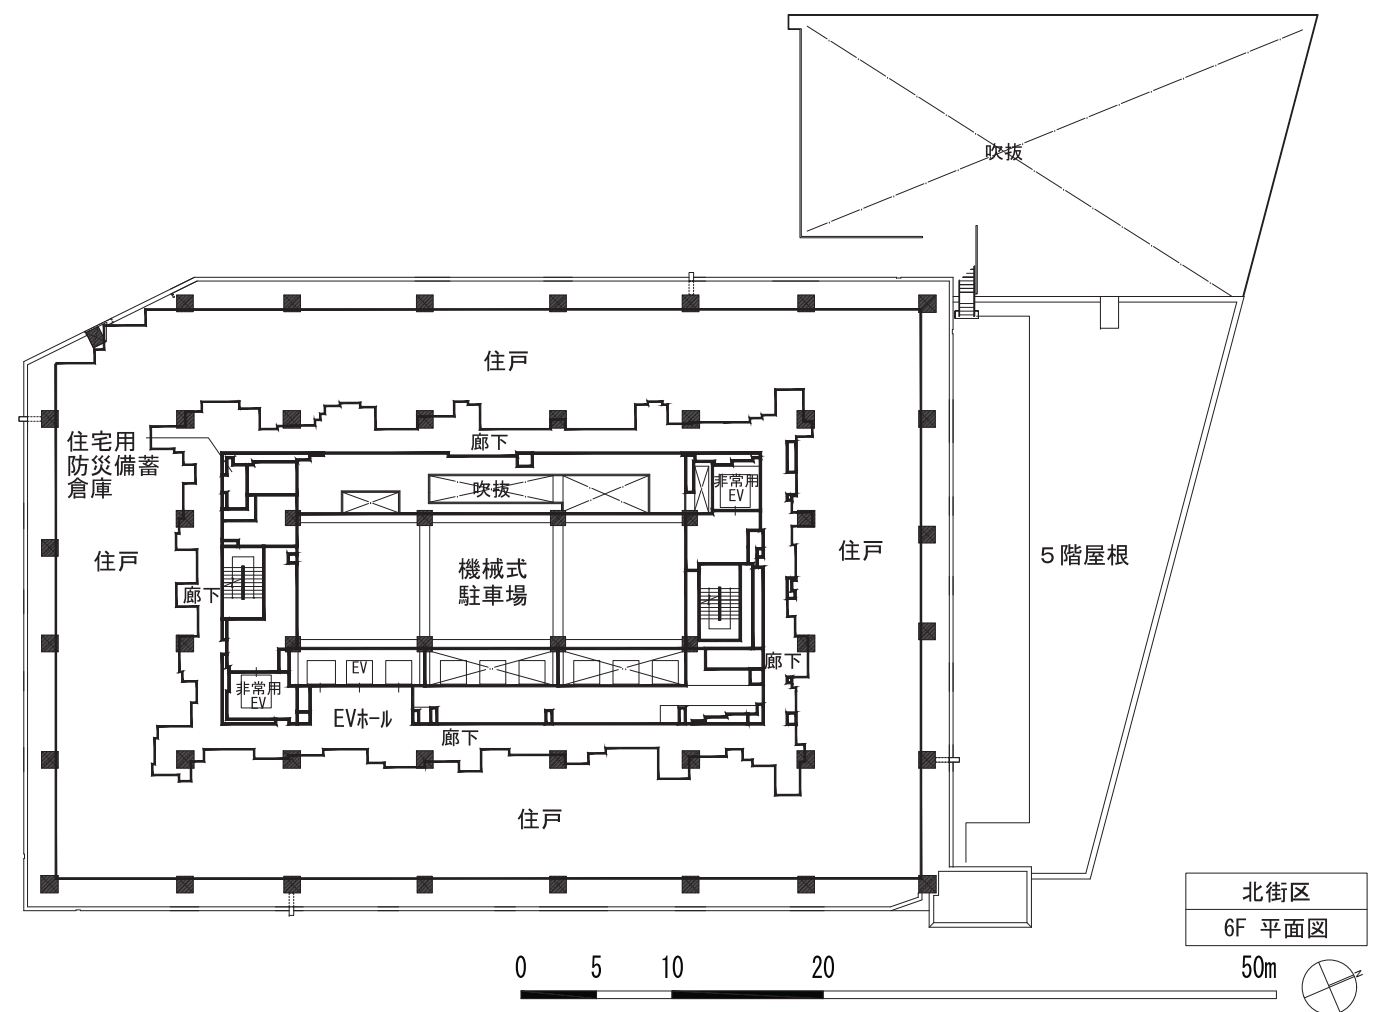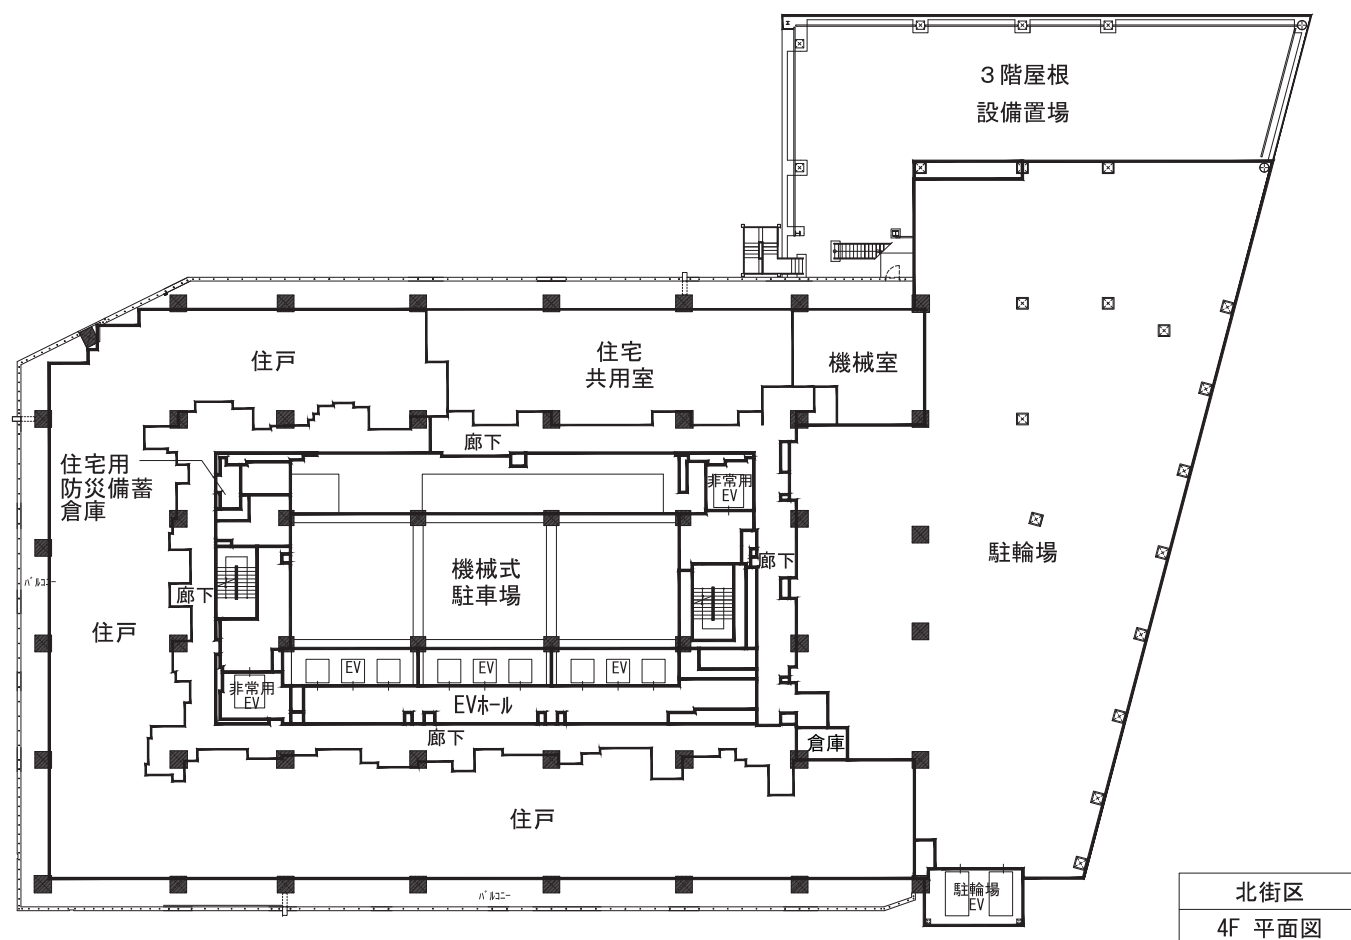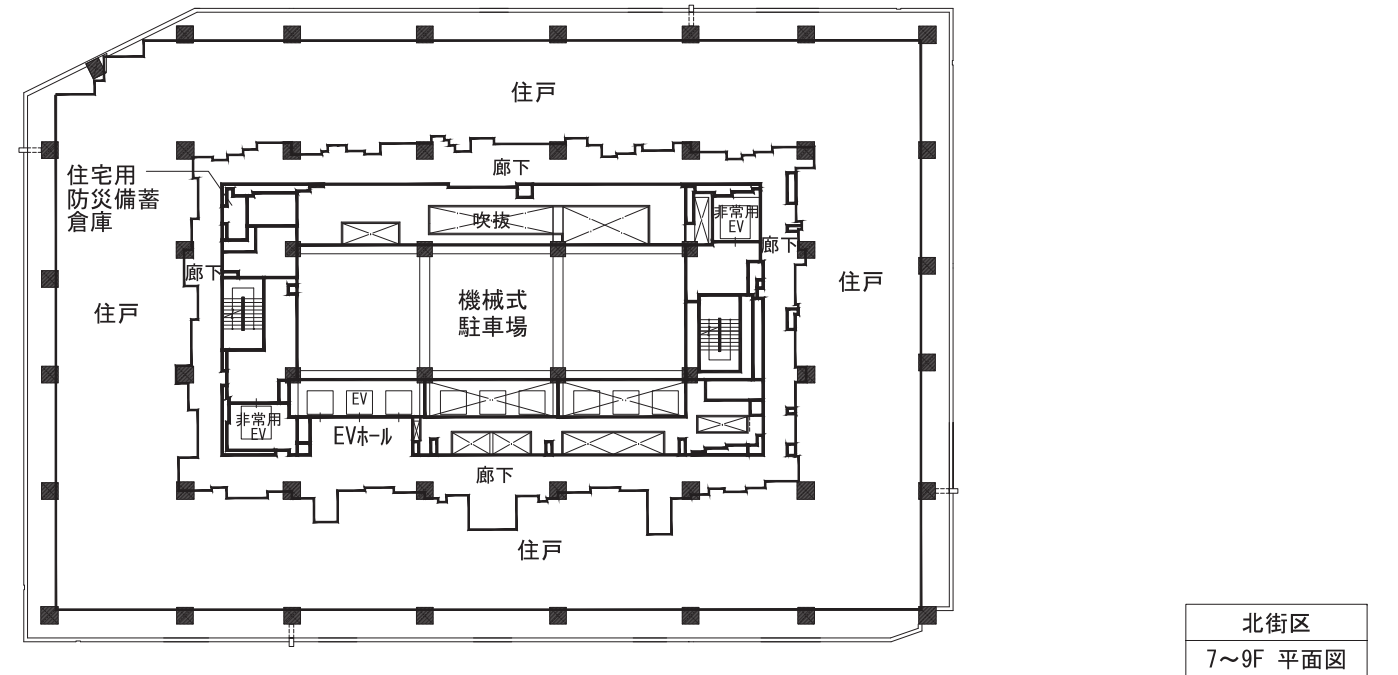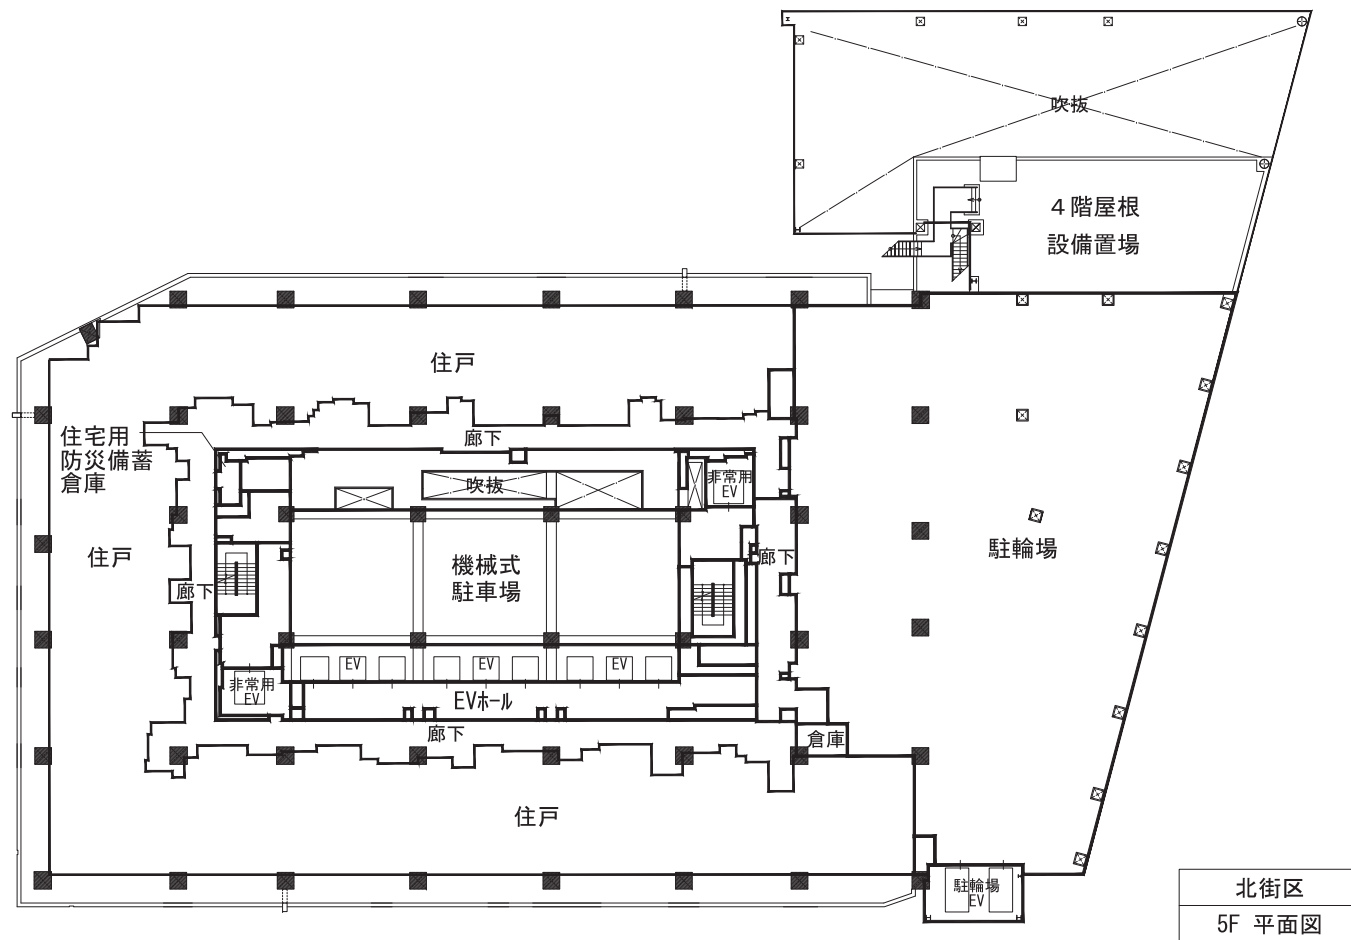


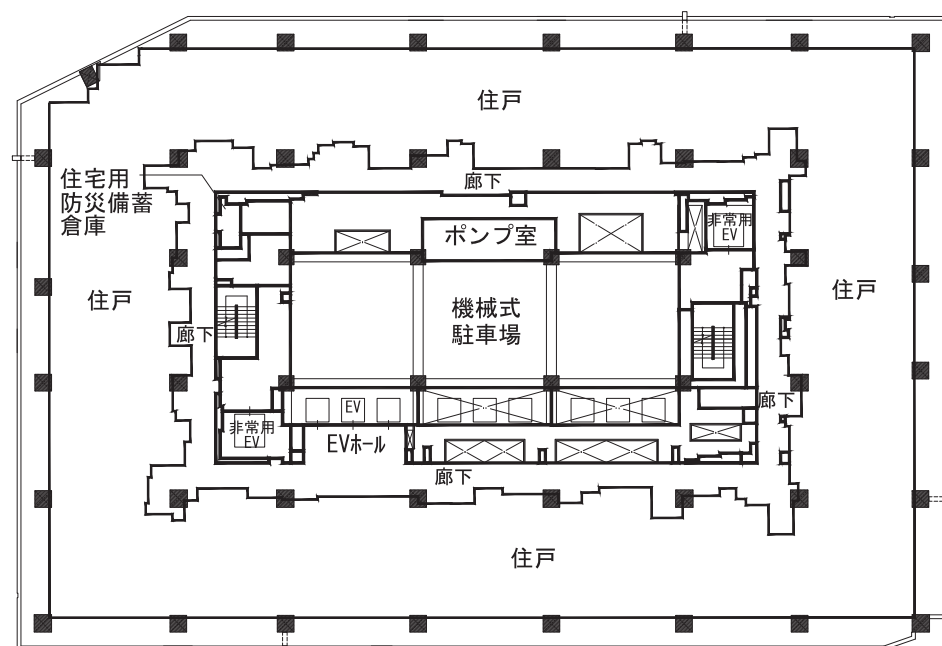


北街区
12F 平面図

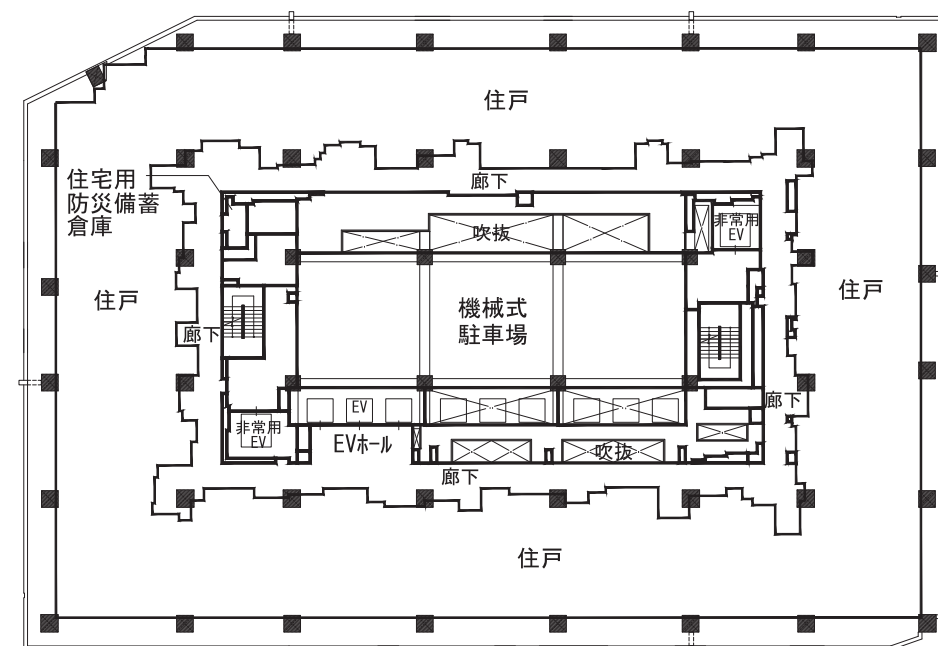

北街区
14~17F 平面図

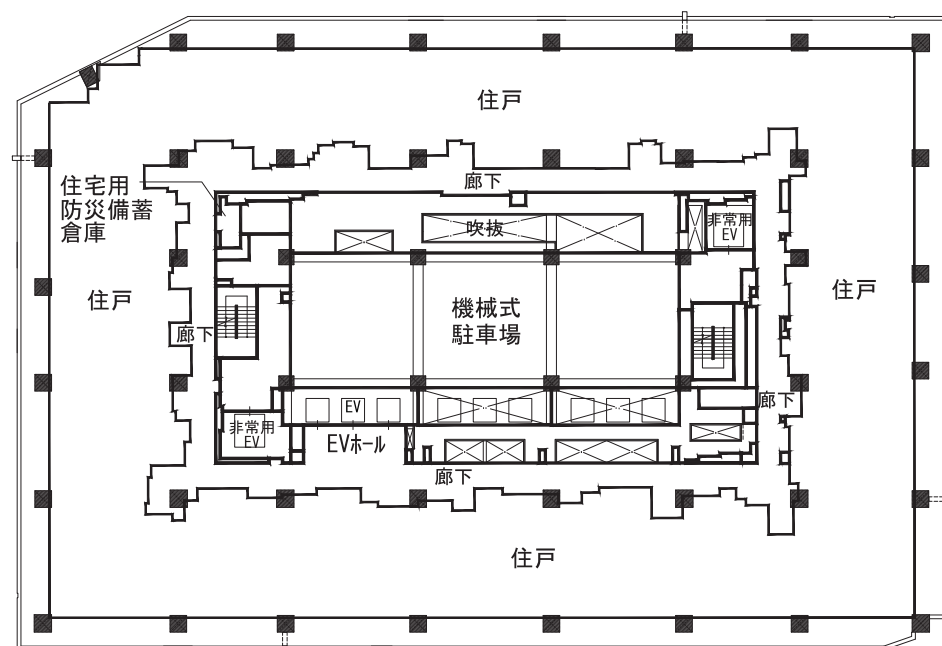


北街区
10~11F 平面図

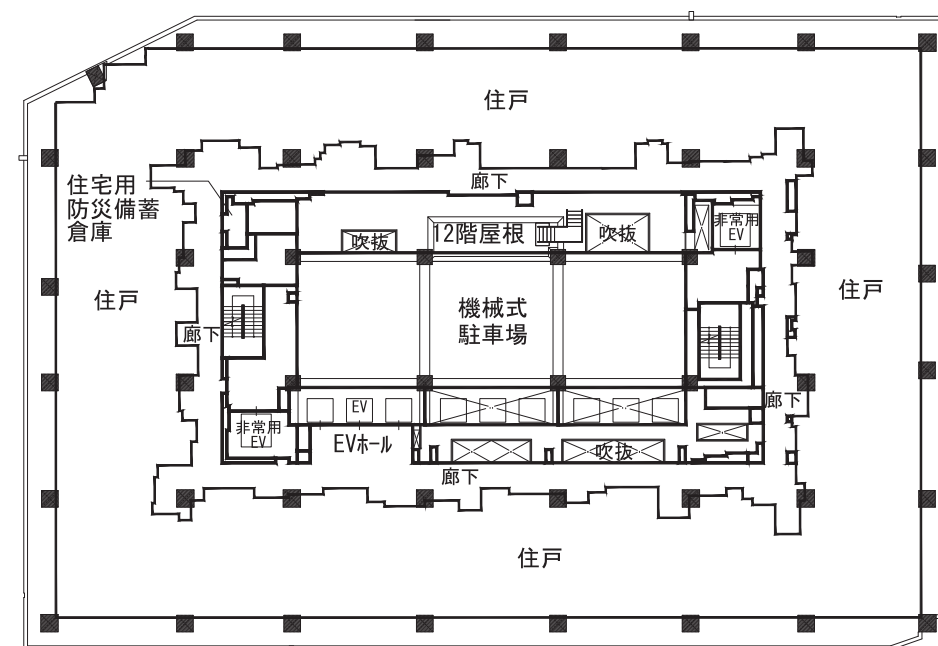


北街区
13F 平面図




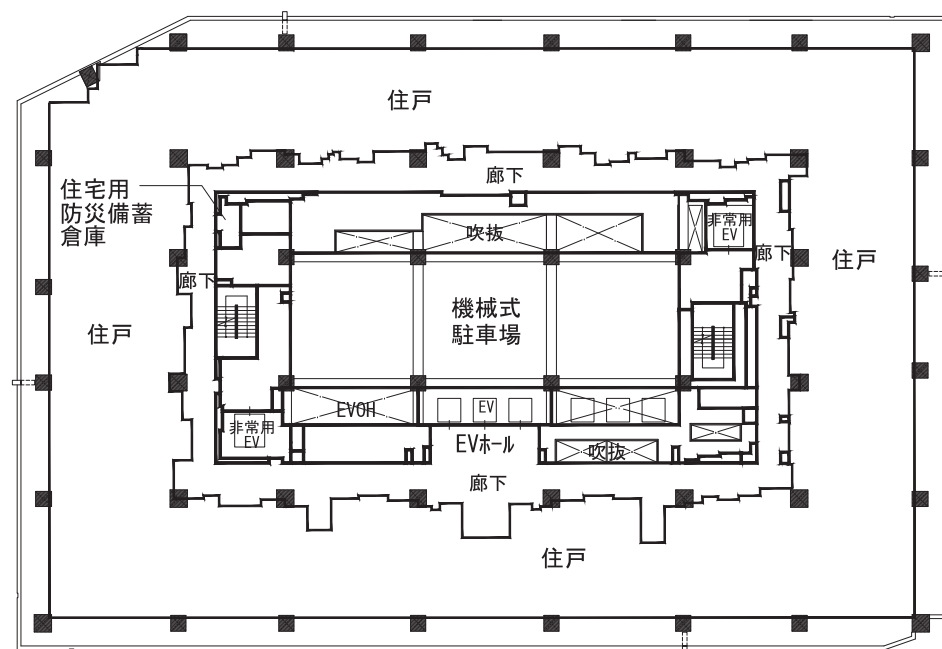


北街区
23F 平面図

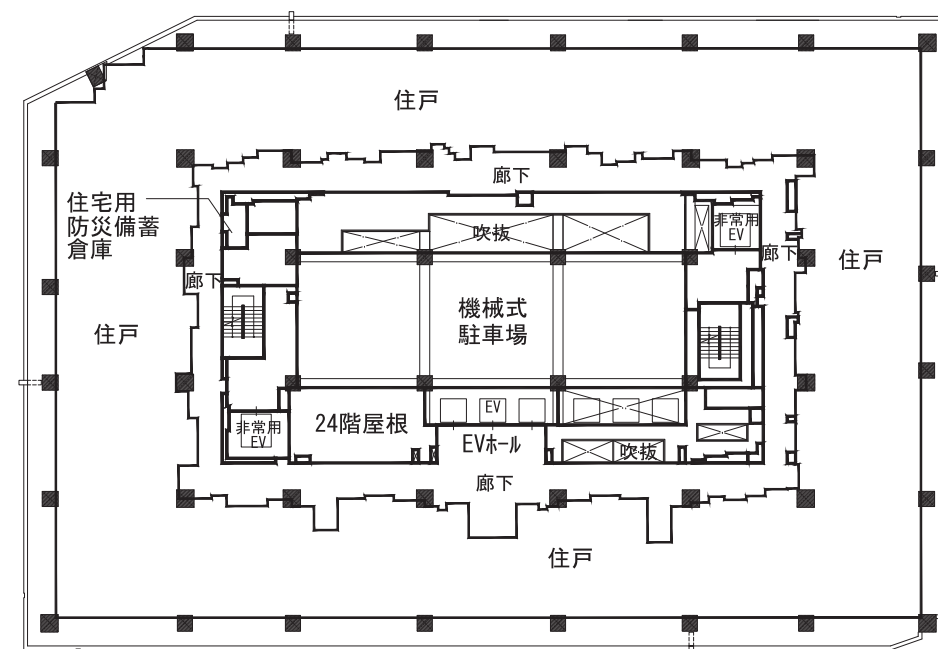

北街区
25F 平面図

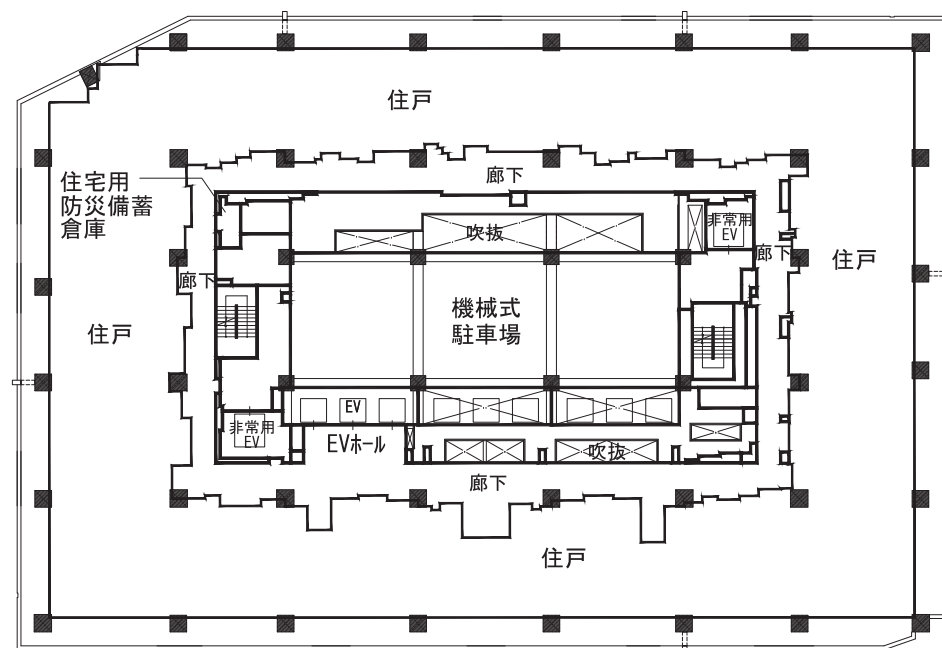

北街区
18～22F 平面図

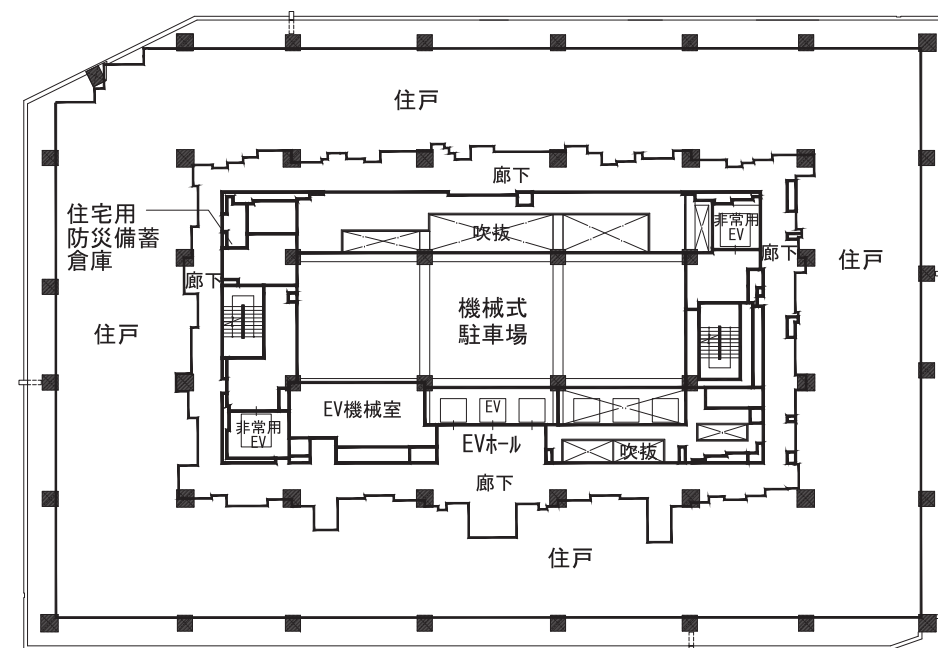


北街区
24F 平面図


0 5 10 20

50m




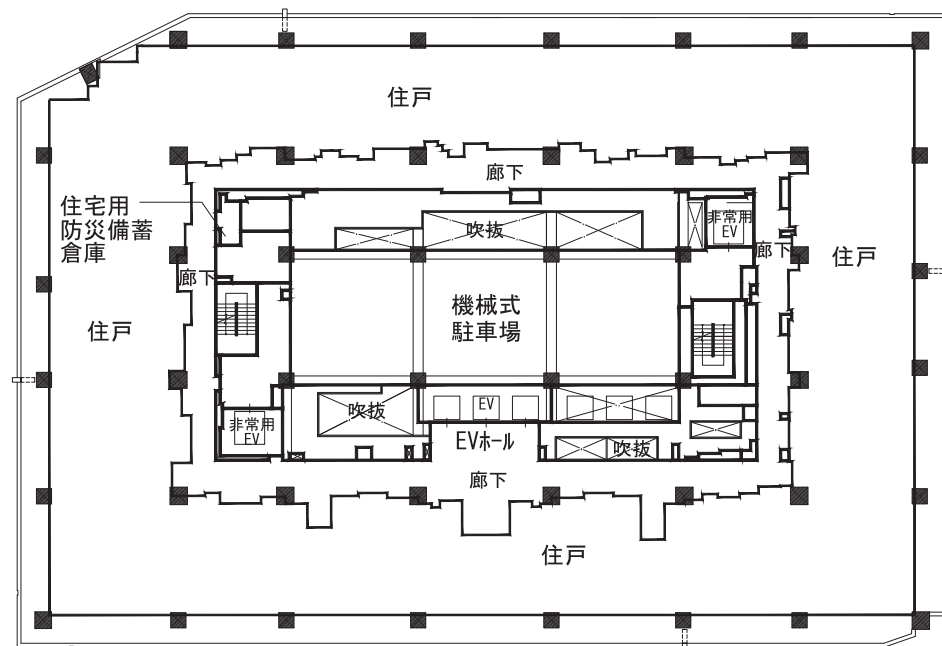


北街区
27F 平面图

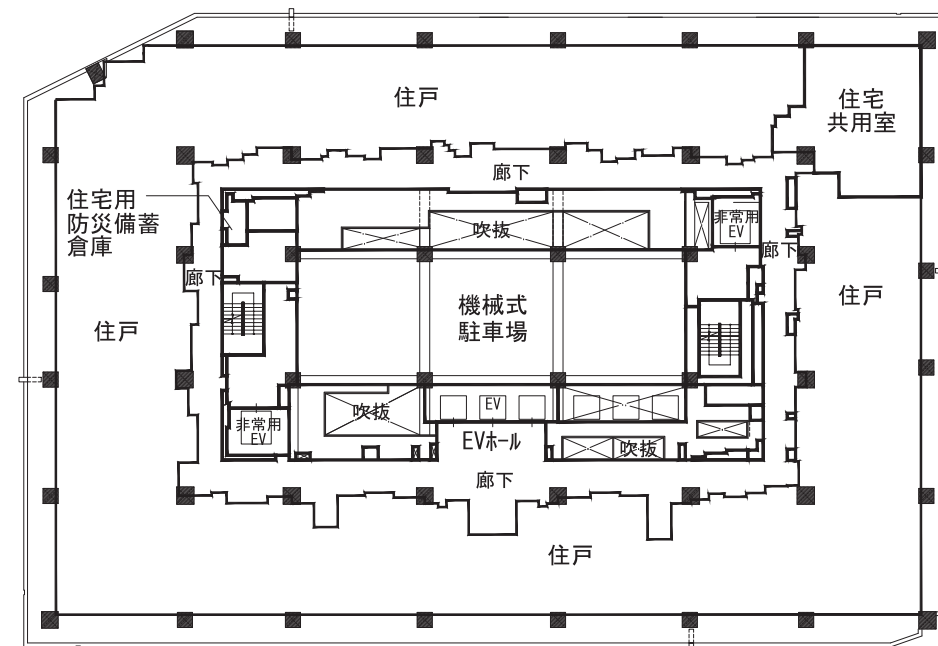

北街区
30F 平面图

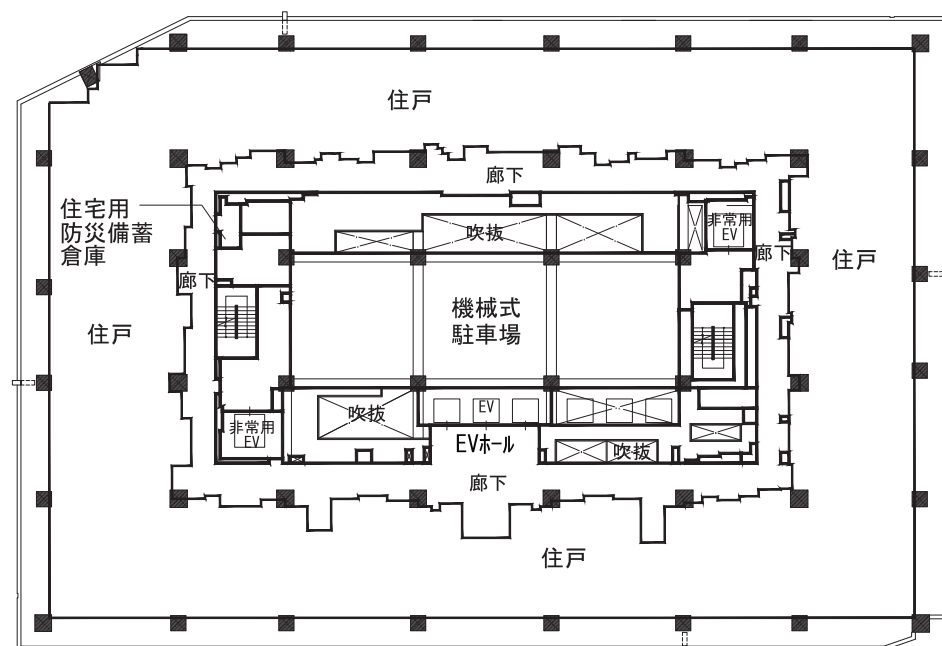


北街区
26F 平面图

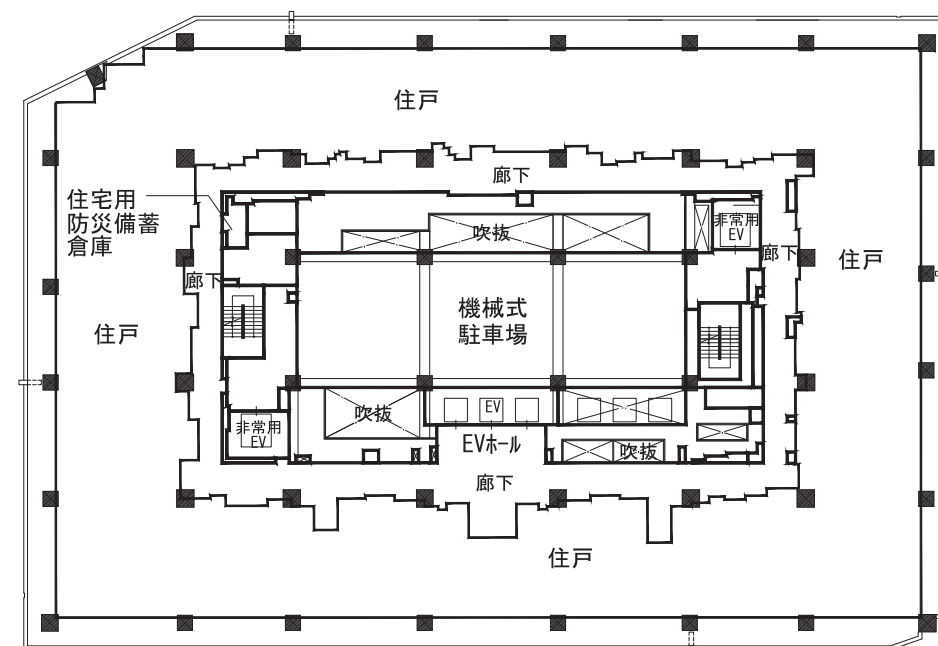


北街区
28~29F 平面图




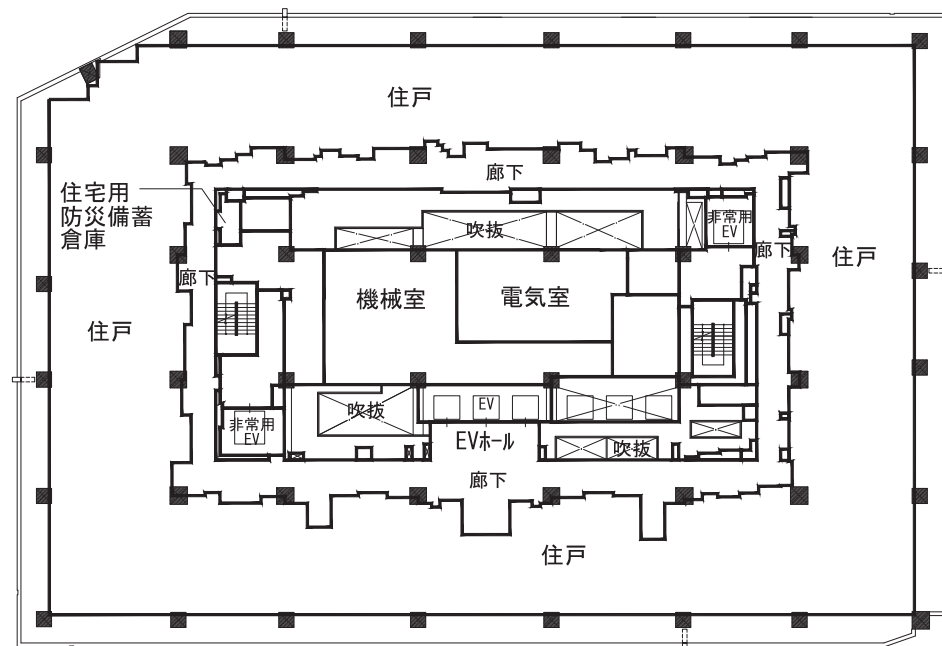


北街区
32F 平面図

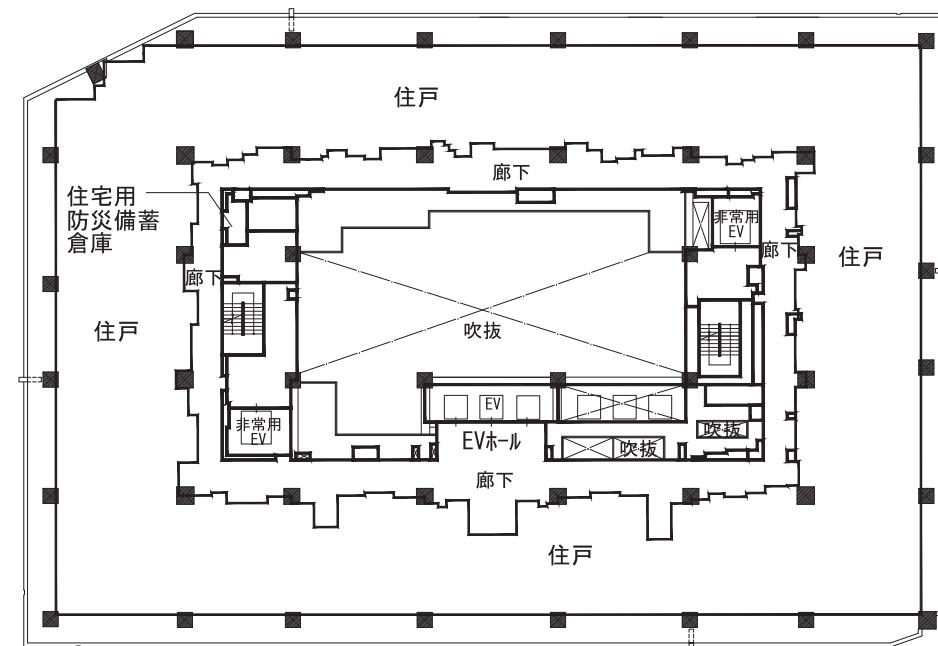

北街区
34F 平面図

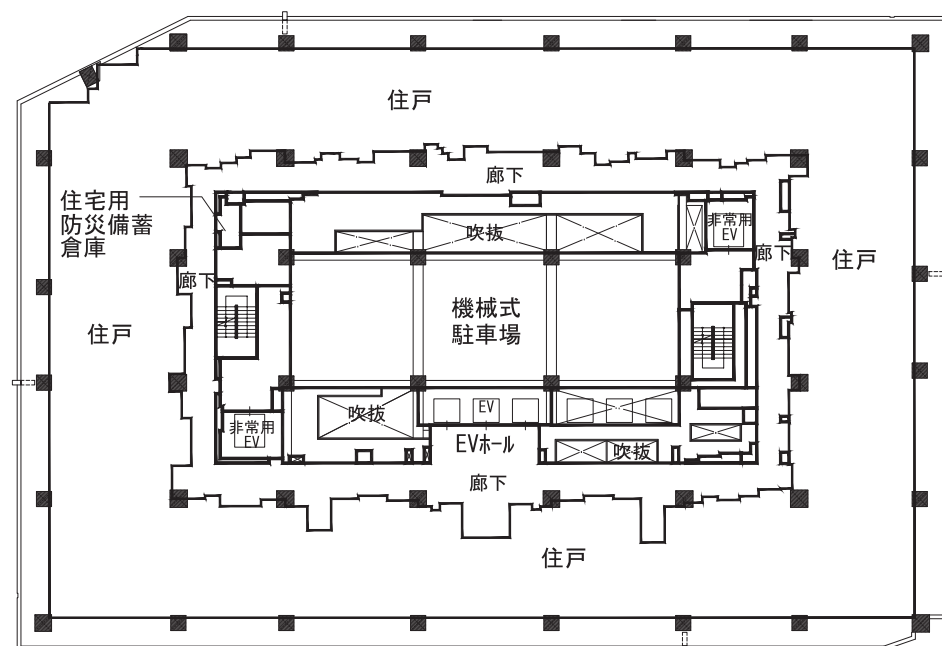


北街区
31F 平面図

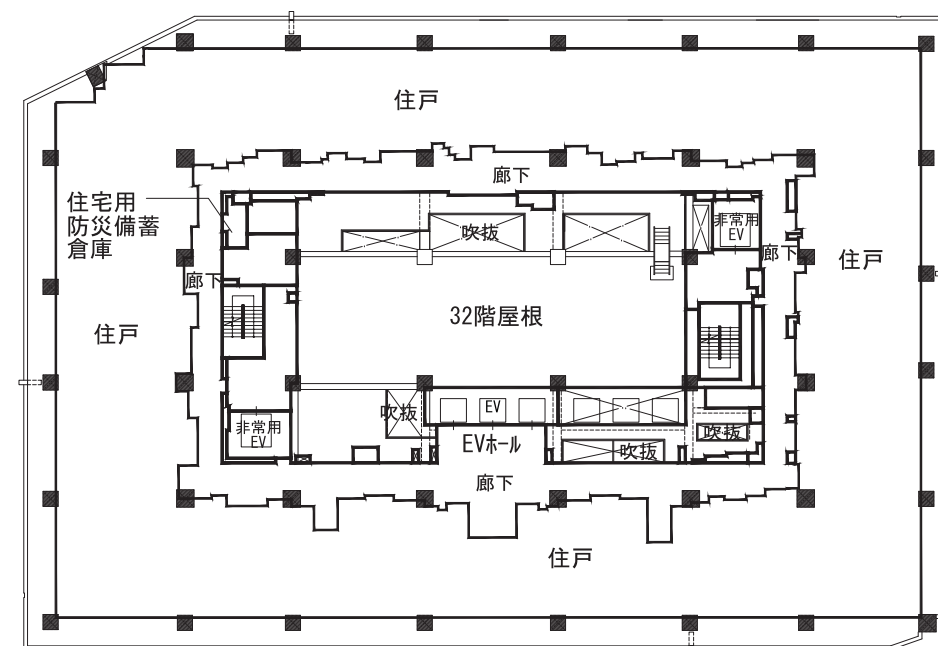


北街区
33F 平面図




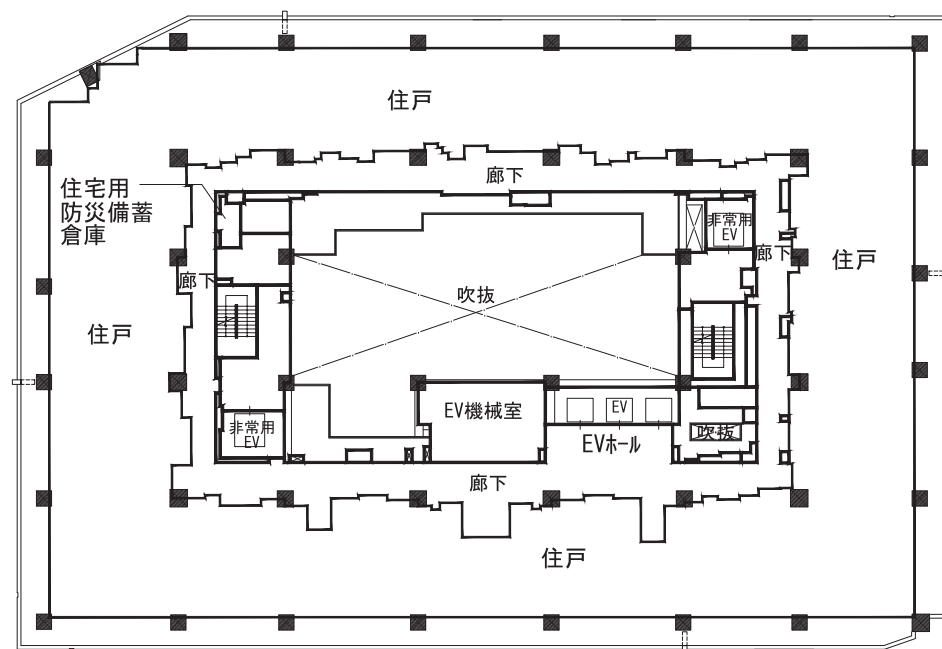


北街区
39~40F 平面図

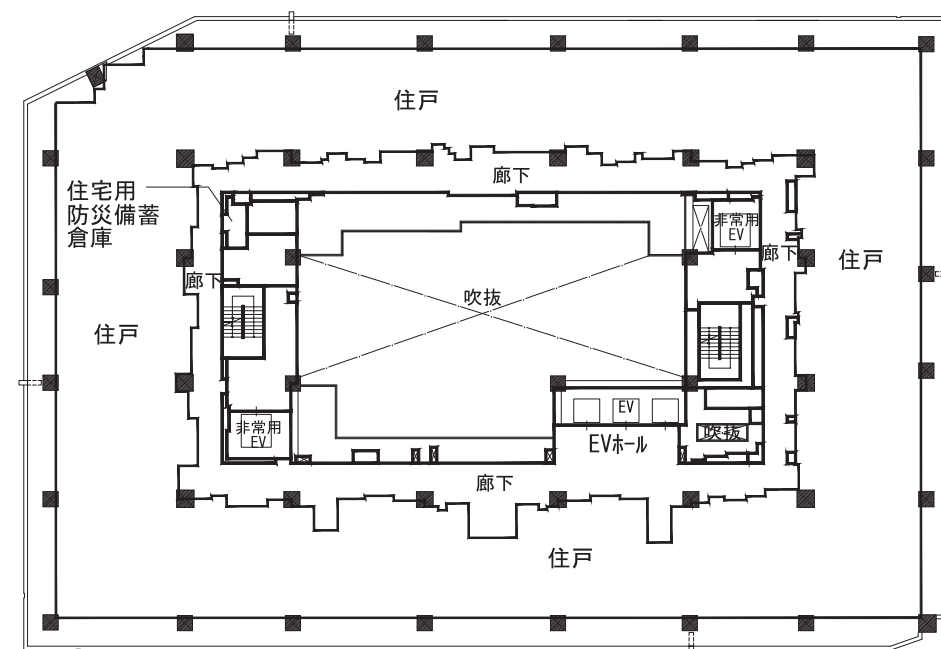

北街区
42~50F 平面図

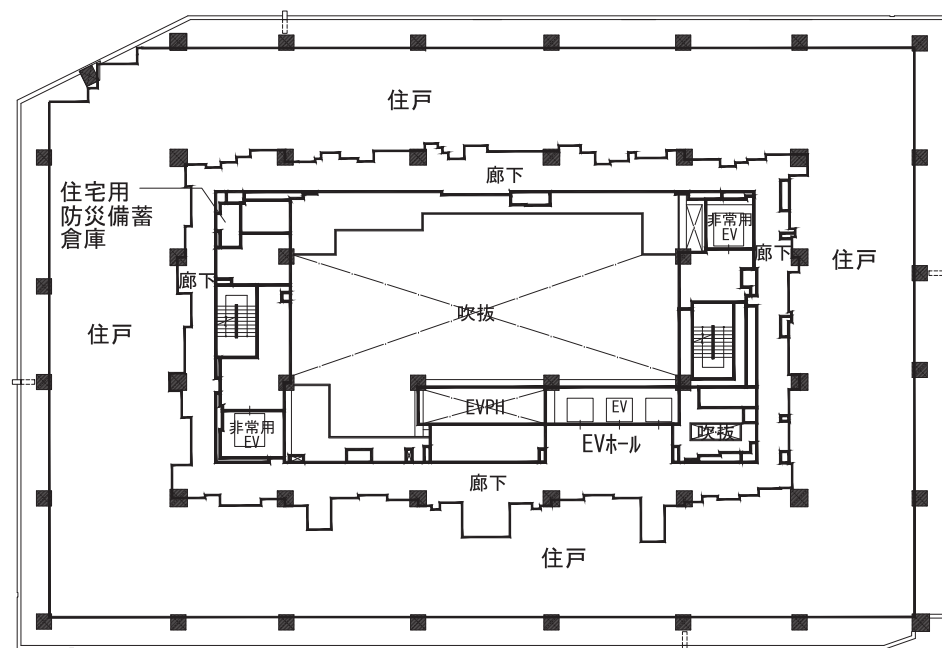

北街区
35~38F 平面図

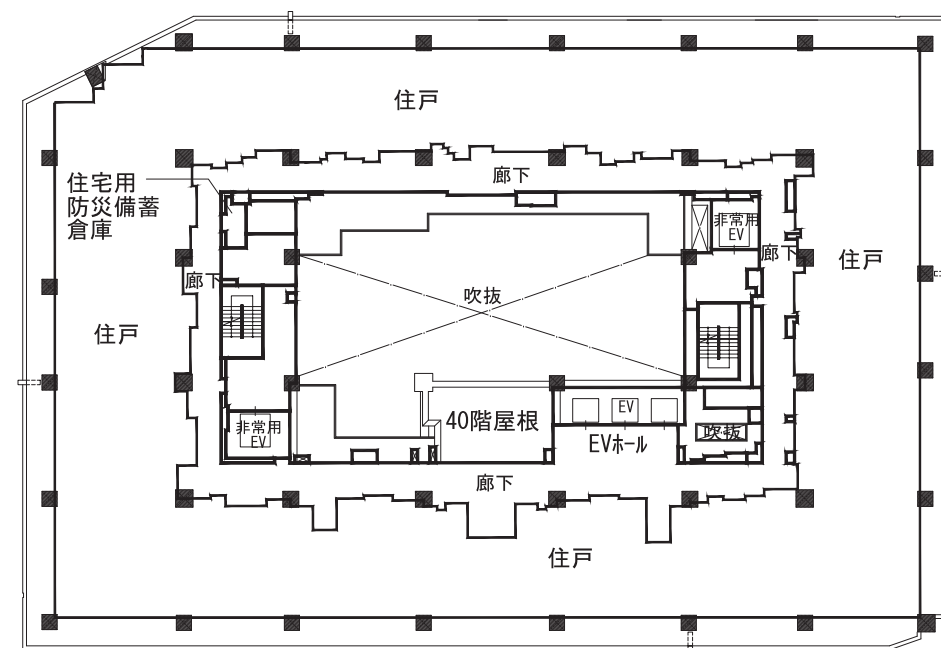


北街区
41F 平面図


0 5 10 20

50m




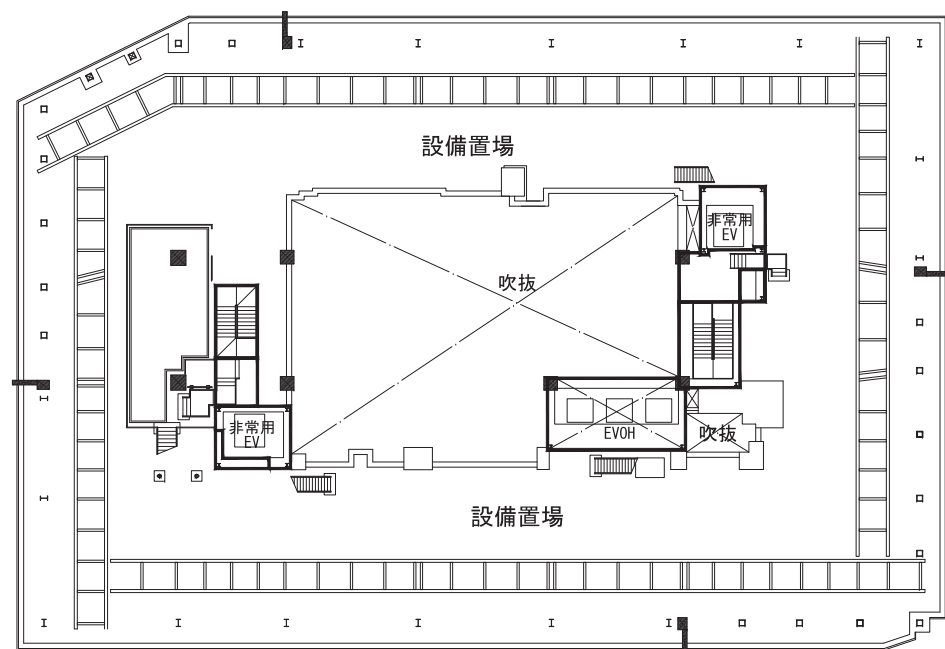


北街区
RF 平面図

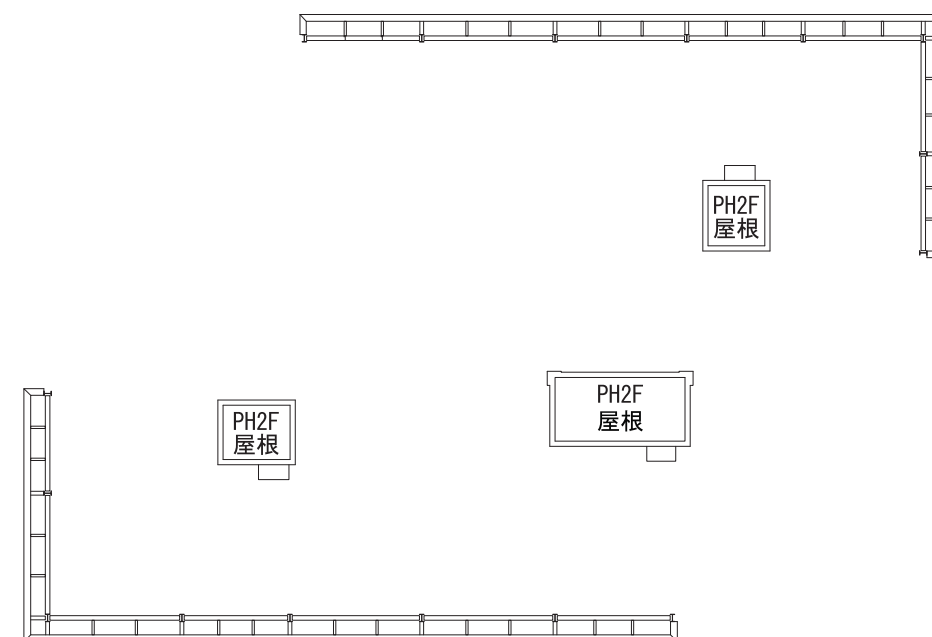

北街区
PHRF 平面図

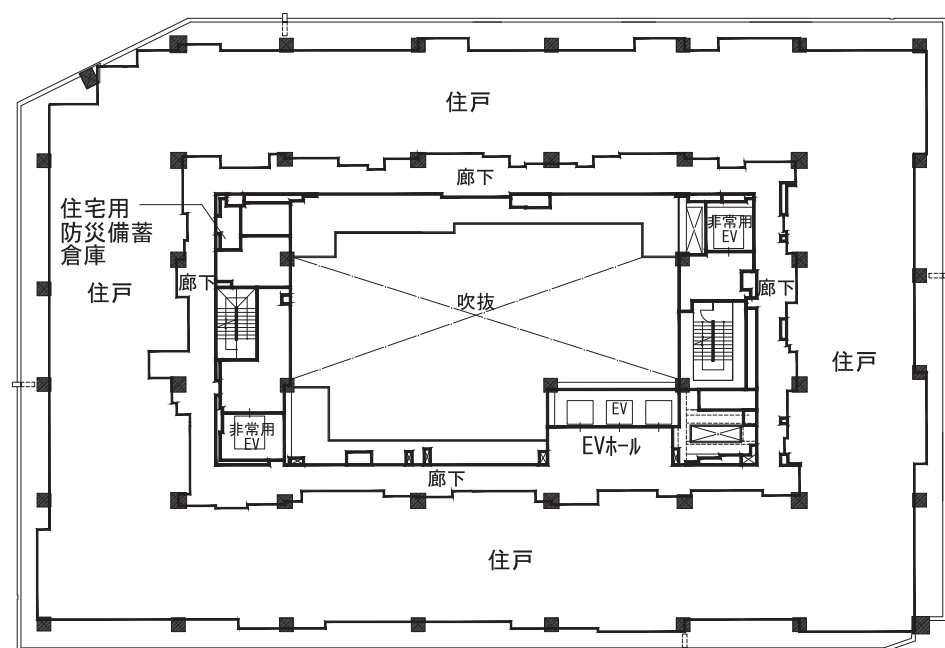

北街区
51~52F 平面図

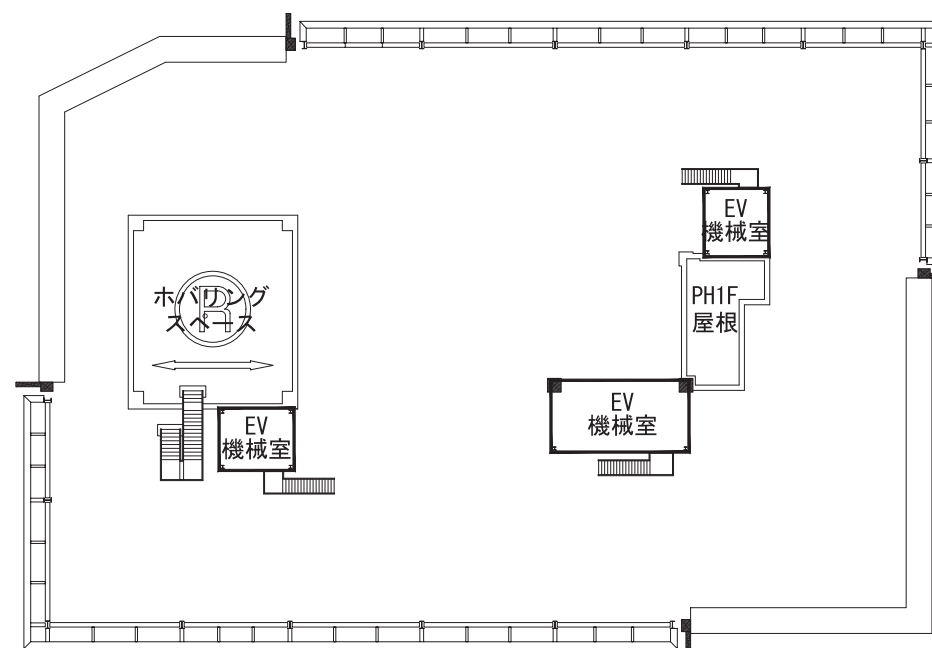

北街区
PH1F 平面図



