




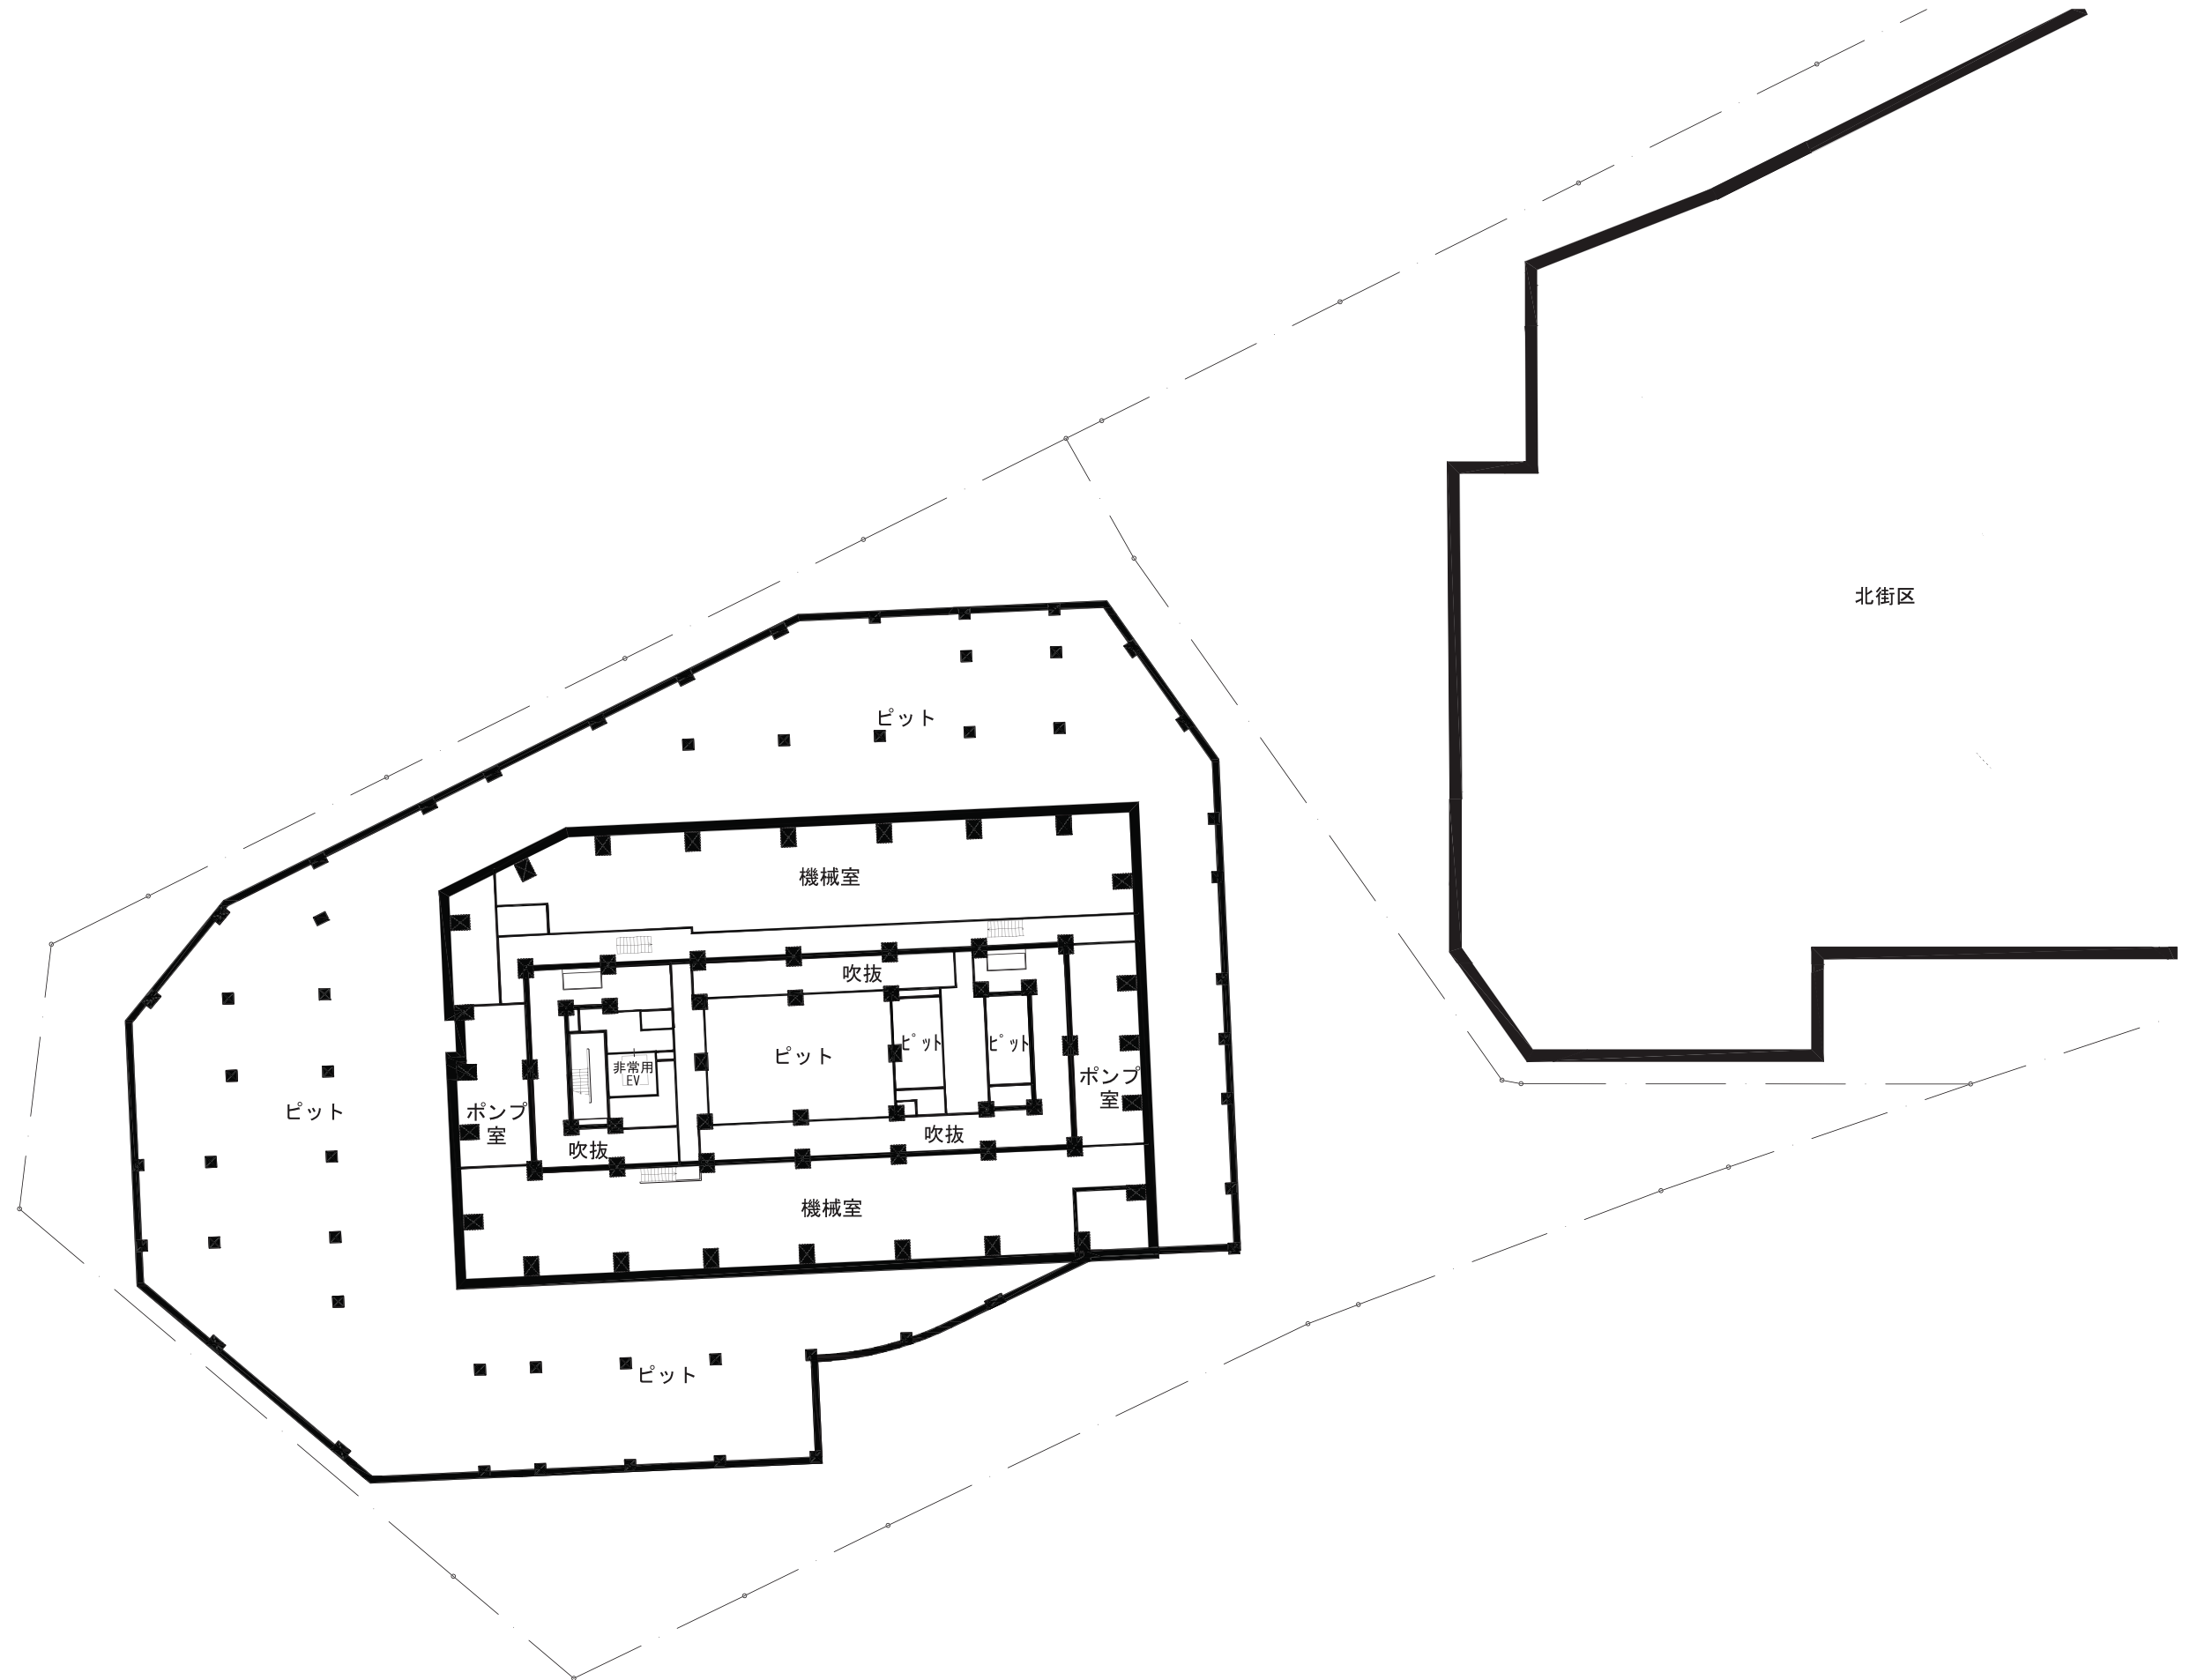

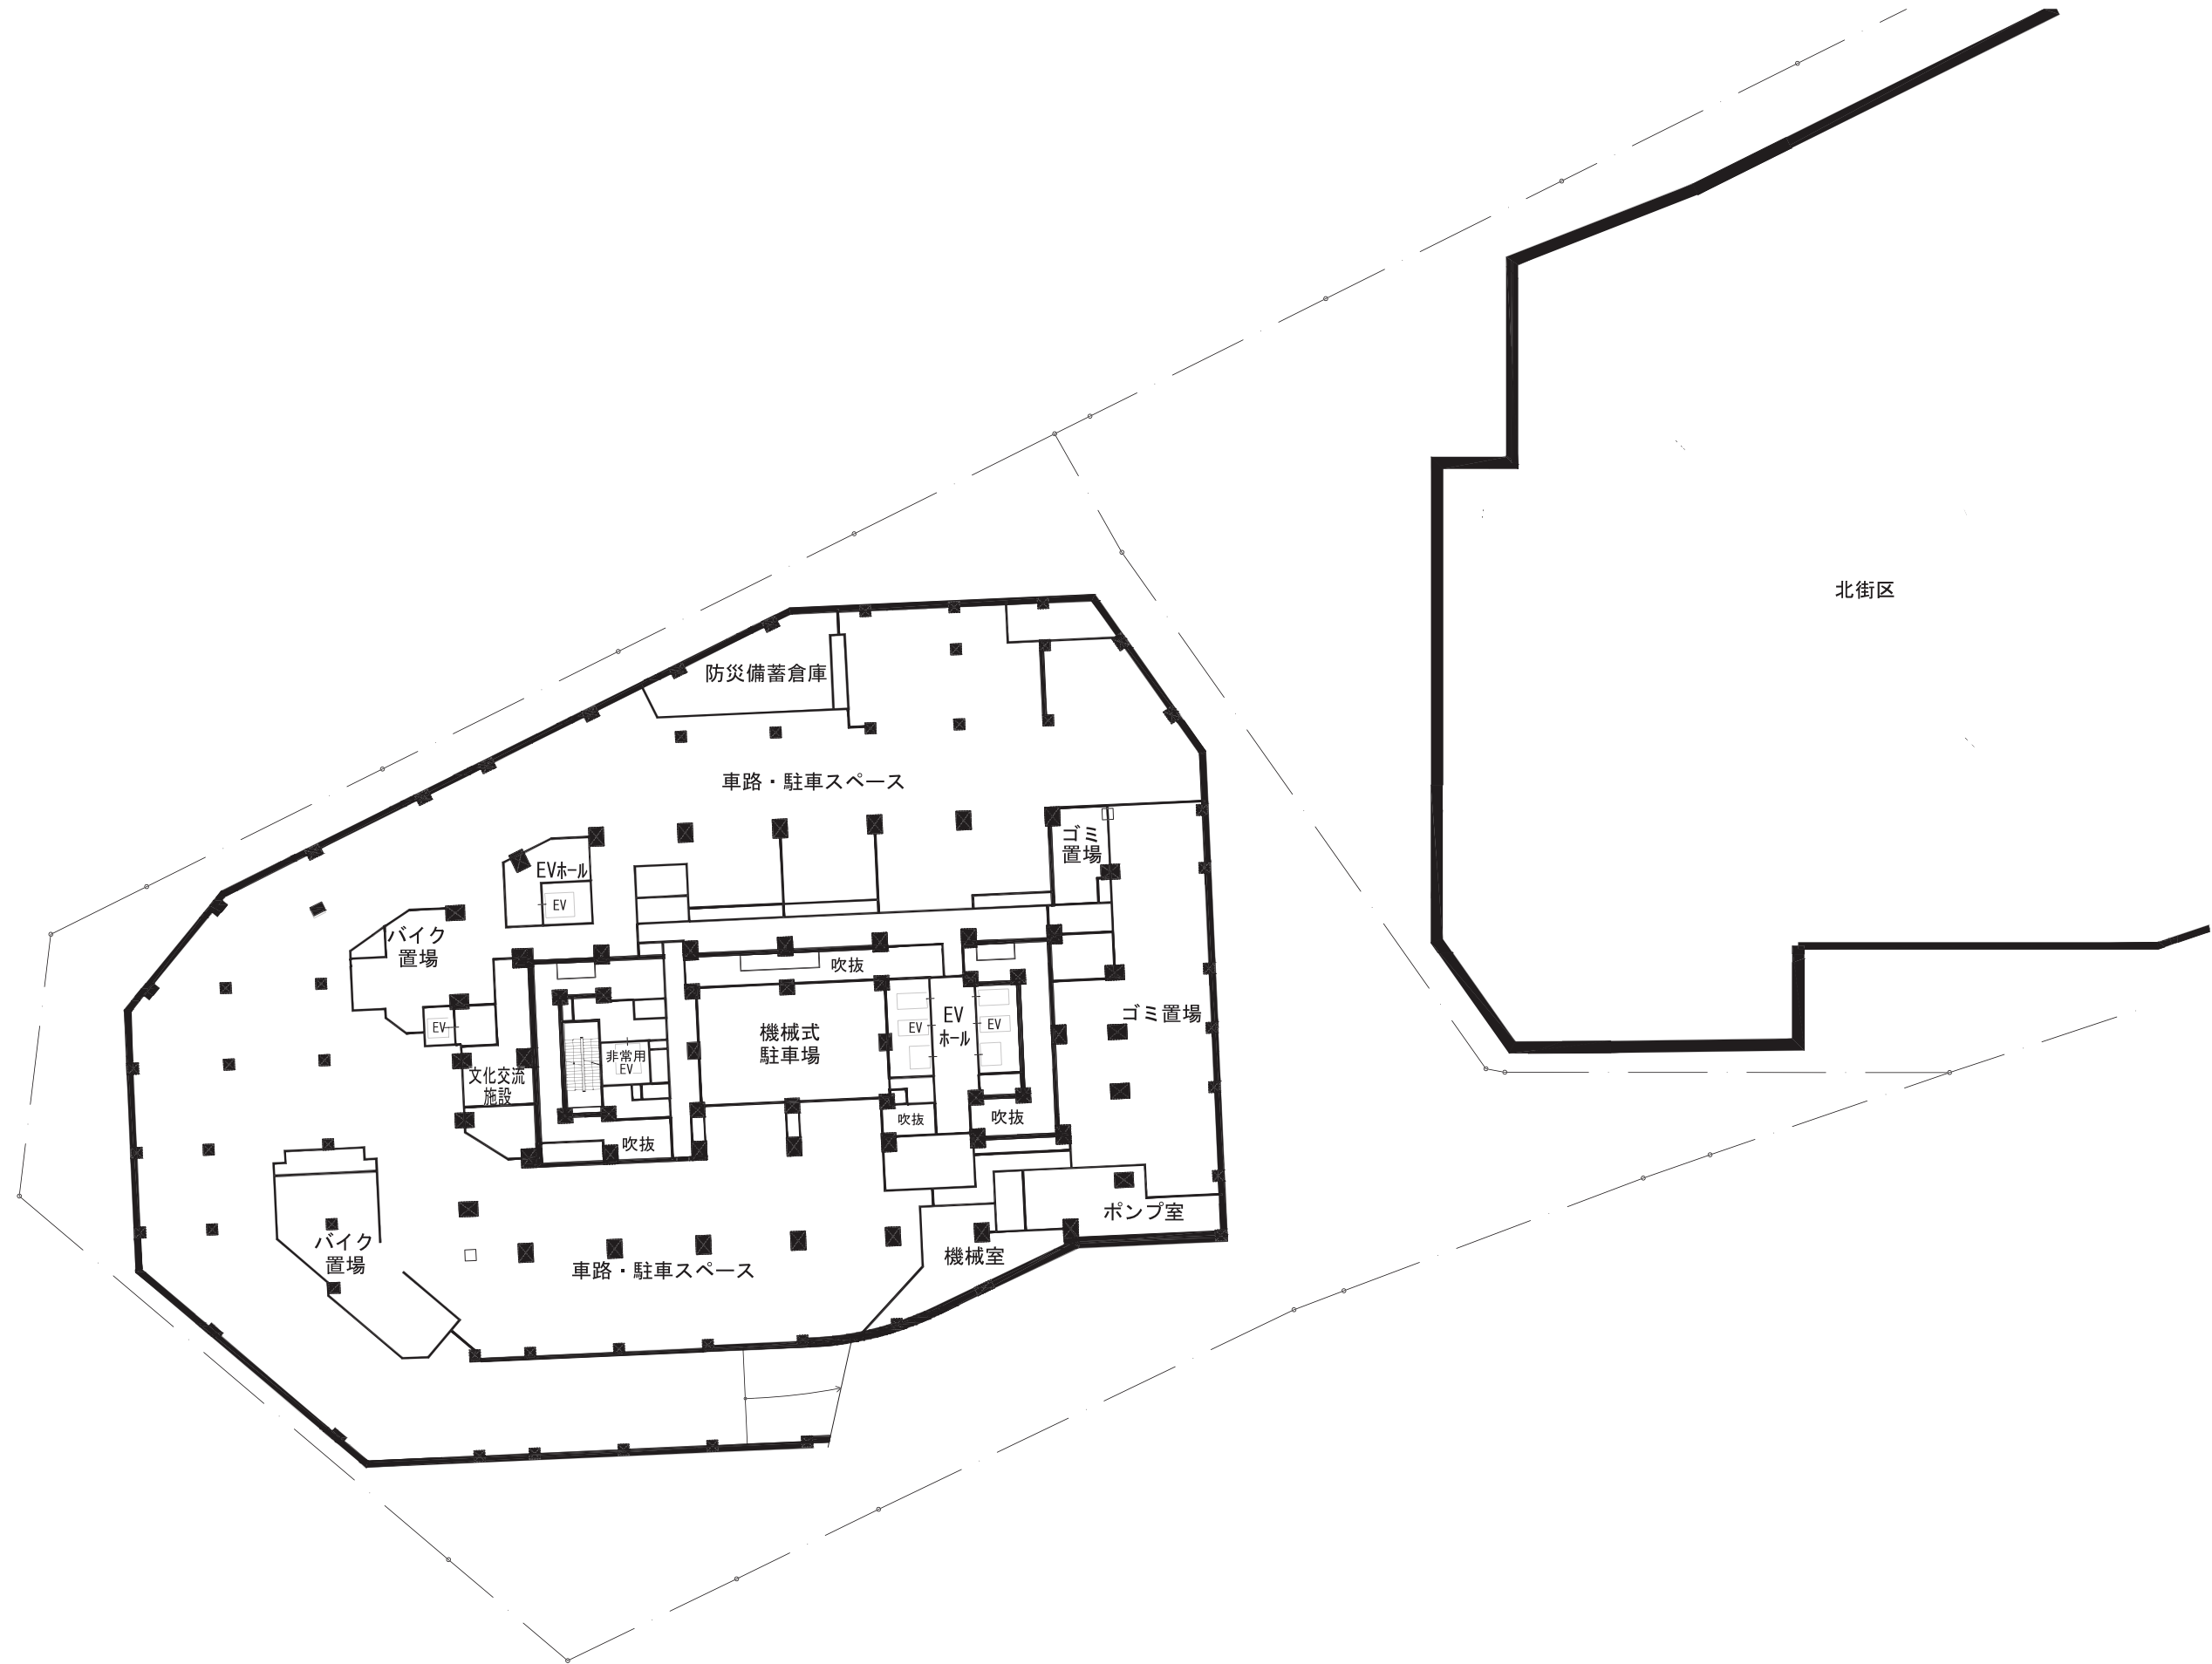



南街区
B1F 平面図

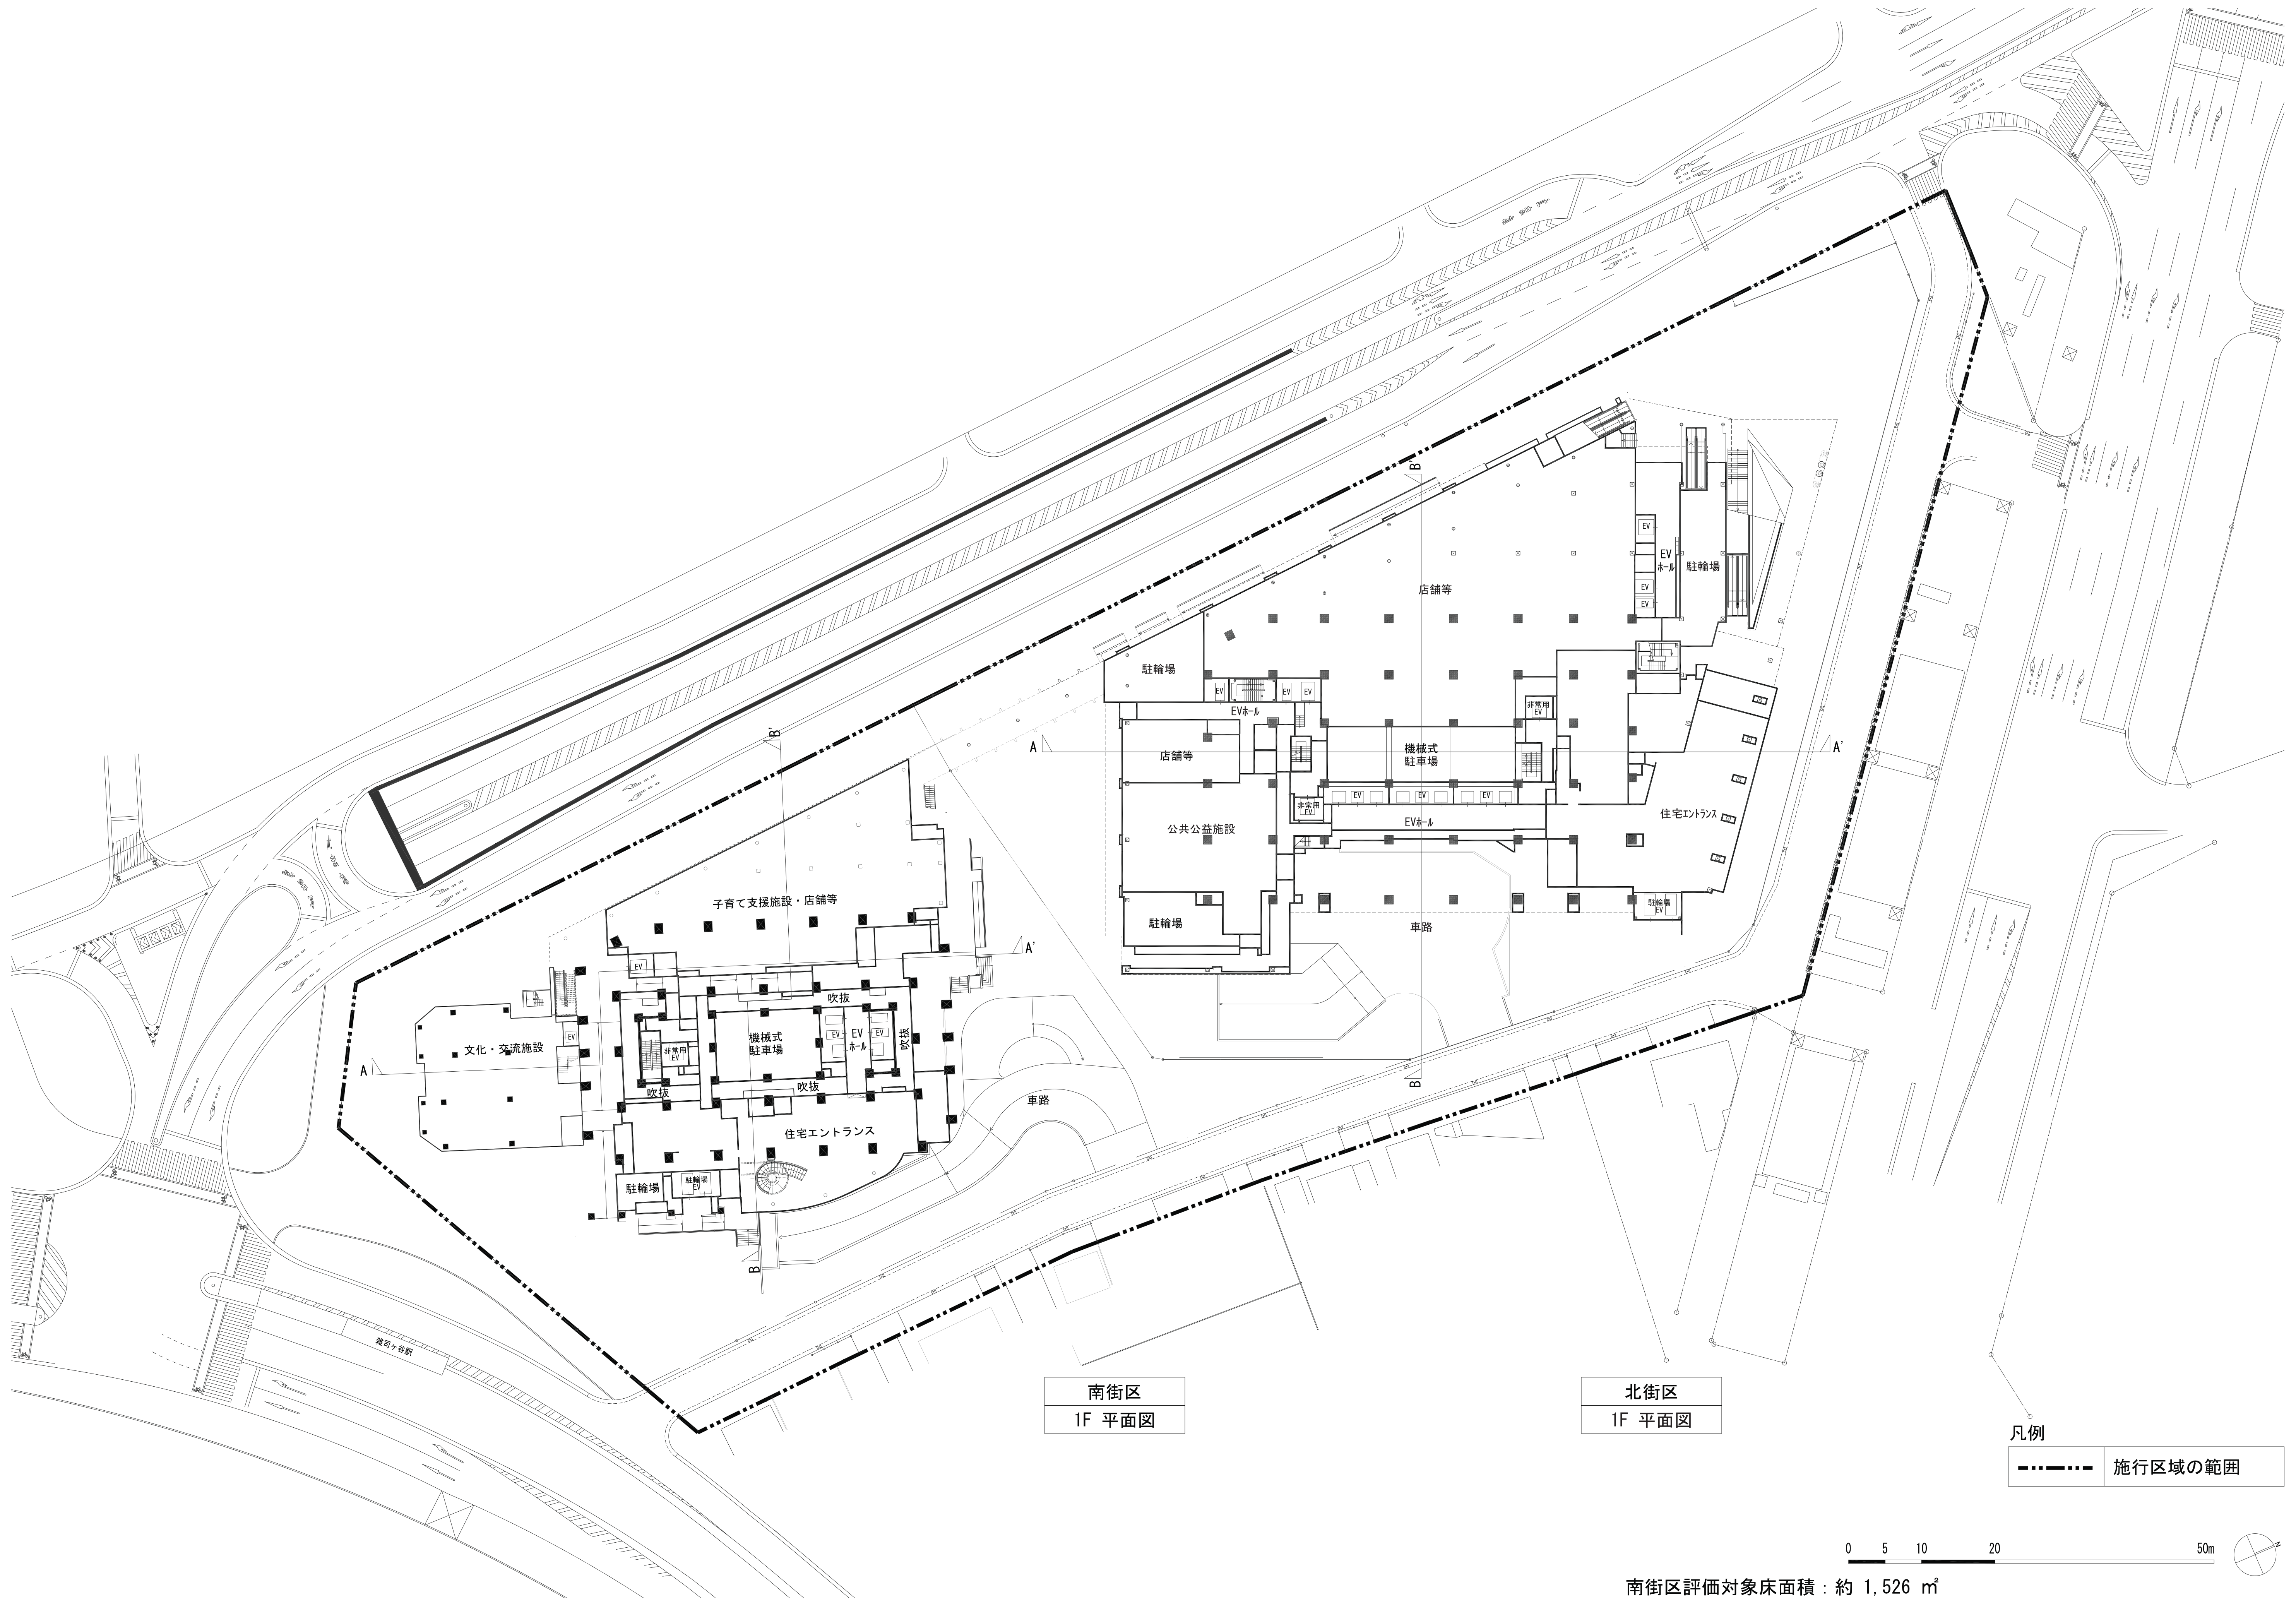

南街区評価対象床面積：約 1,526 m²

NOTE	TITLE	SCALE
施設建築物	1F 平面図	1/400 (A1) 1/800 (A3)

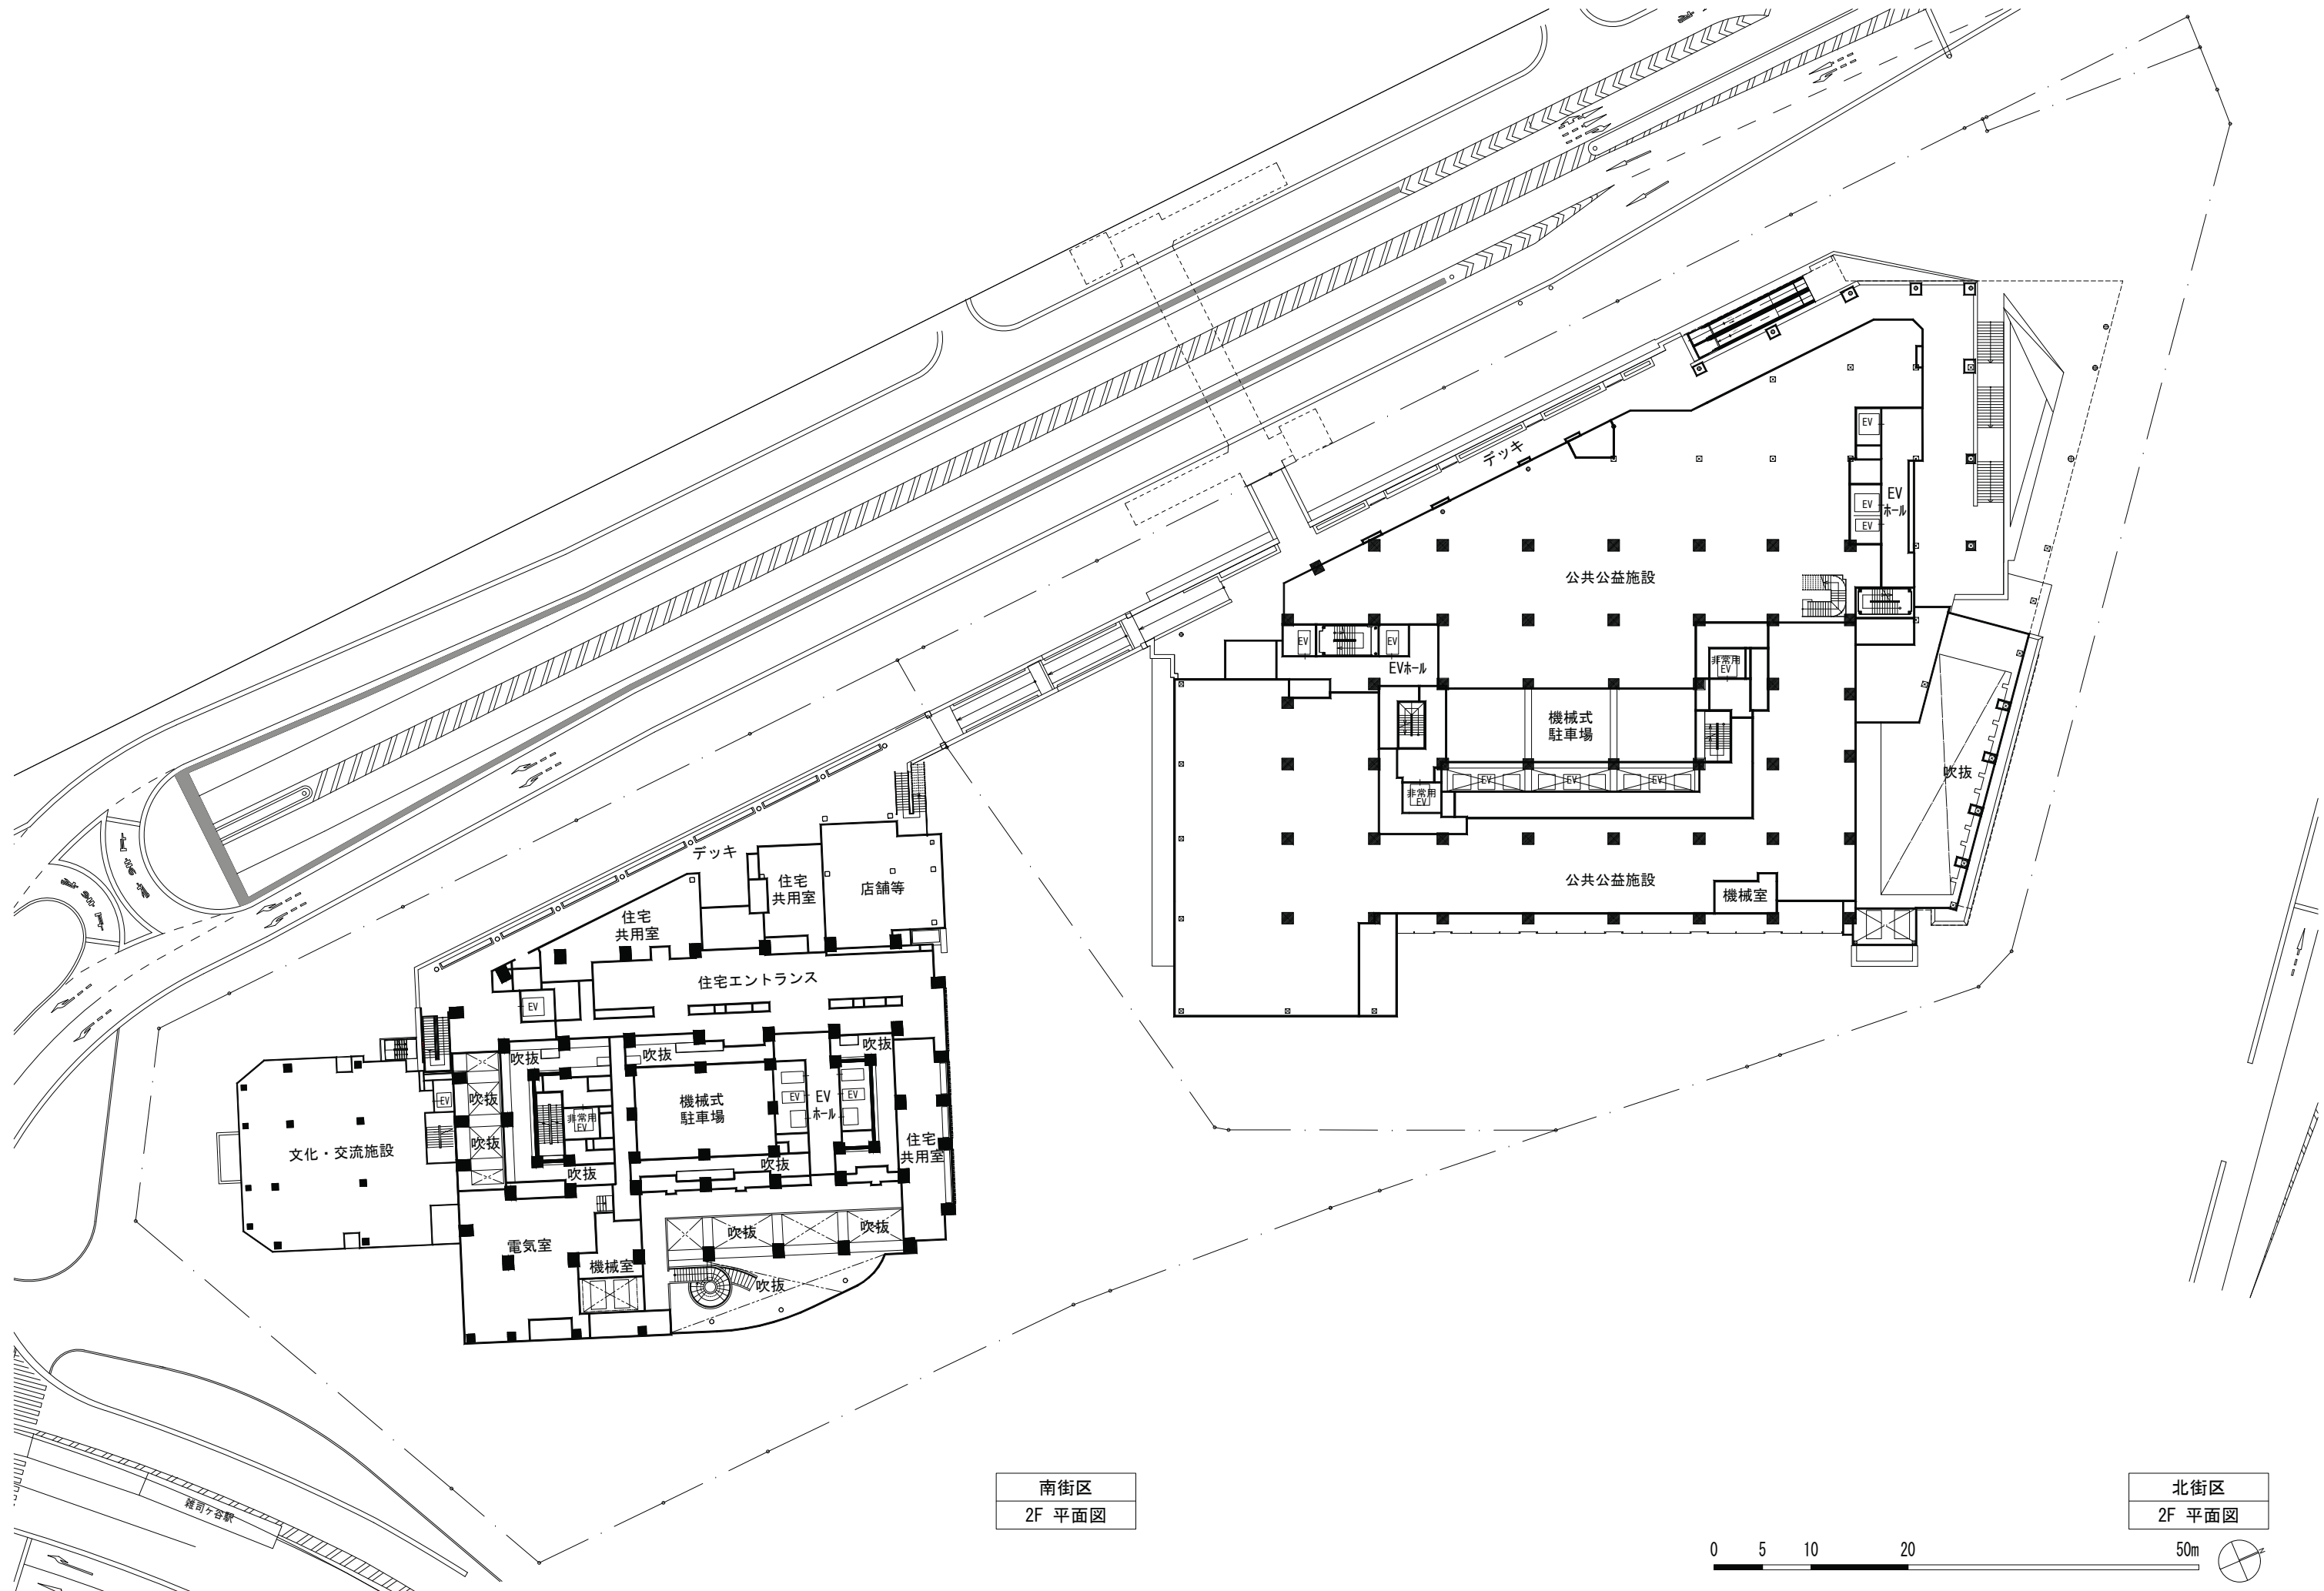

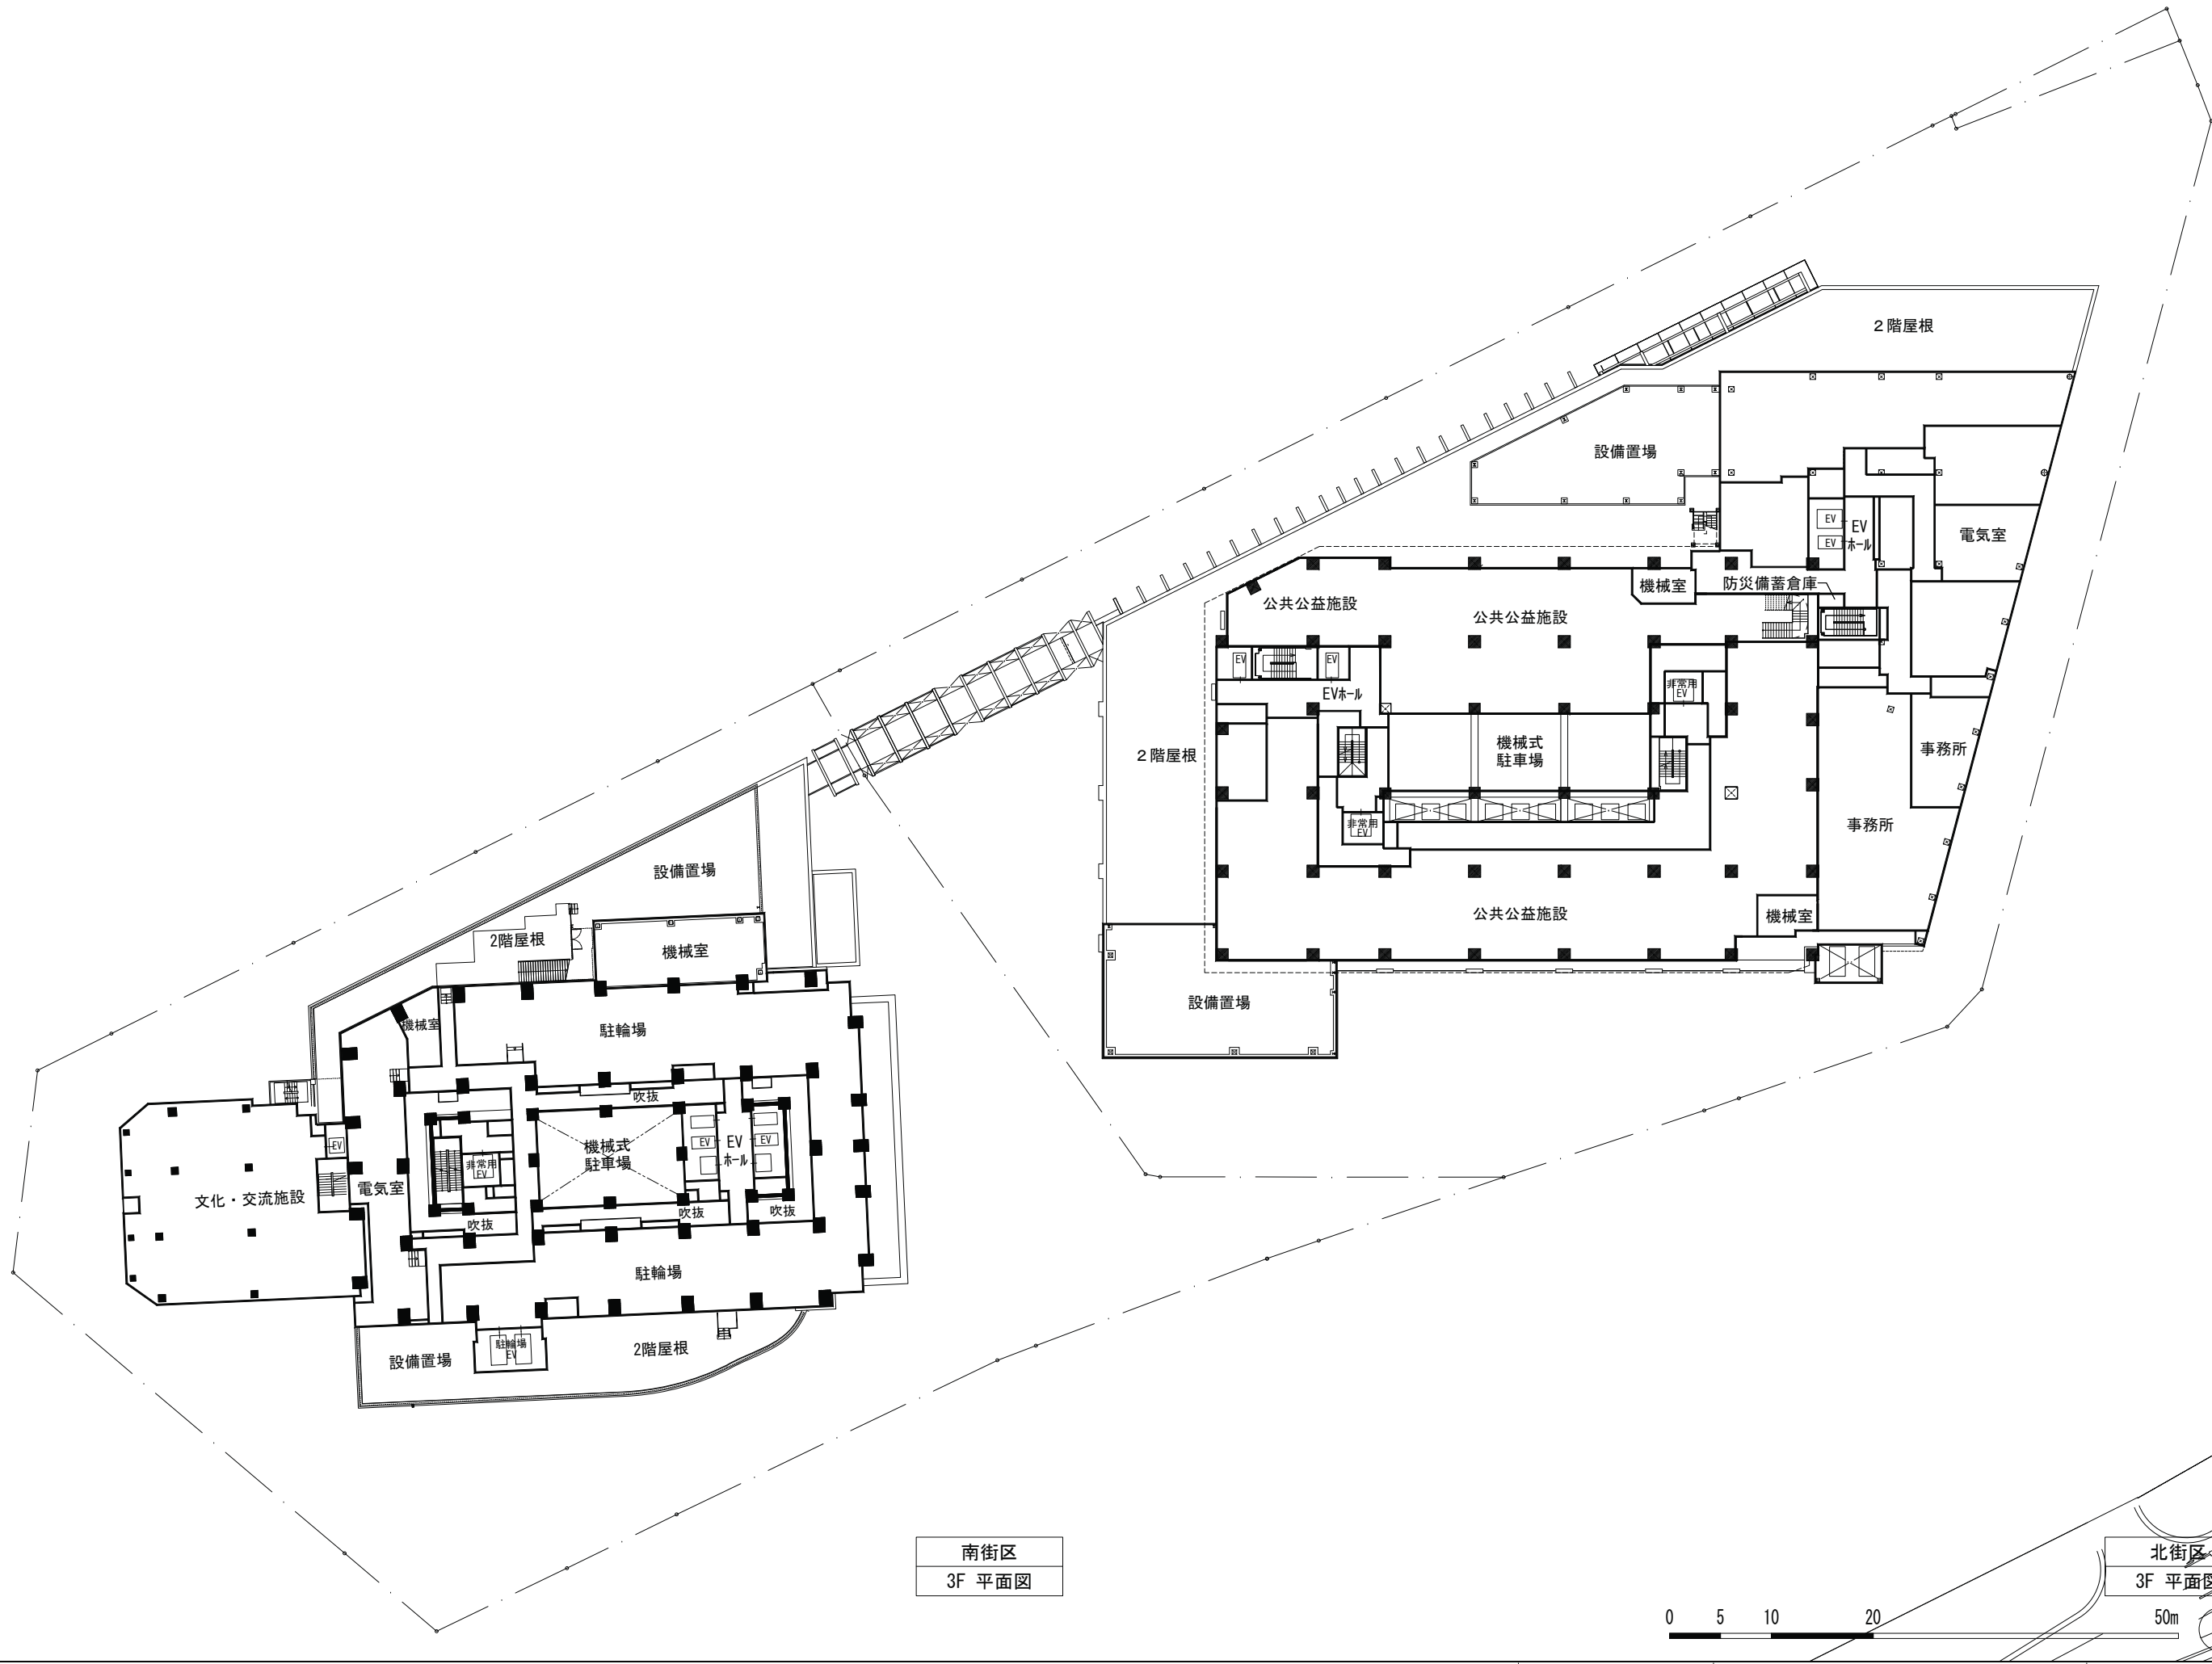

南街区
3F 平面図

北街区
3F 平面図

NOTE

施設建築物

TITLE

3F 平面図

SCALE

1/600 (A3)